



1 FRONT ELEVATION
0 N.T.S. SCALE: N.T.S.




2 LEFT ELEVATION 1 OF 2
0 N.T.S. SCALE: N.T.S.




3 LEFT ELEVATION 2 OF 2
0 N.T.S. SCALE: N.T.S.




4 REAR ELEVATION
0 N.T.S. SCALE: N.T.S.

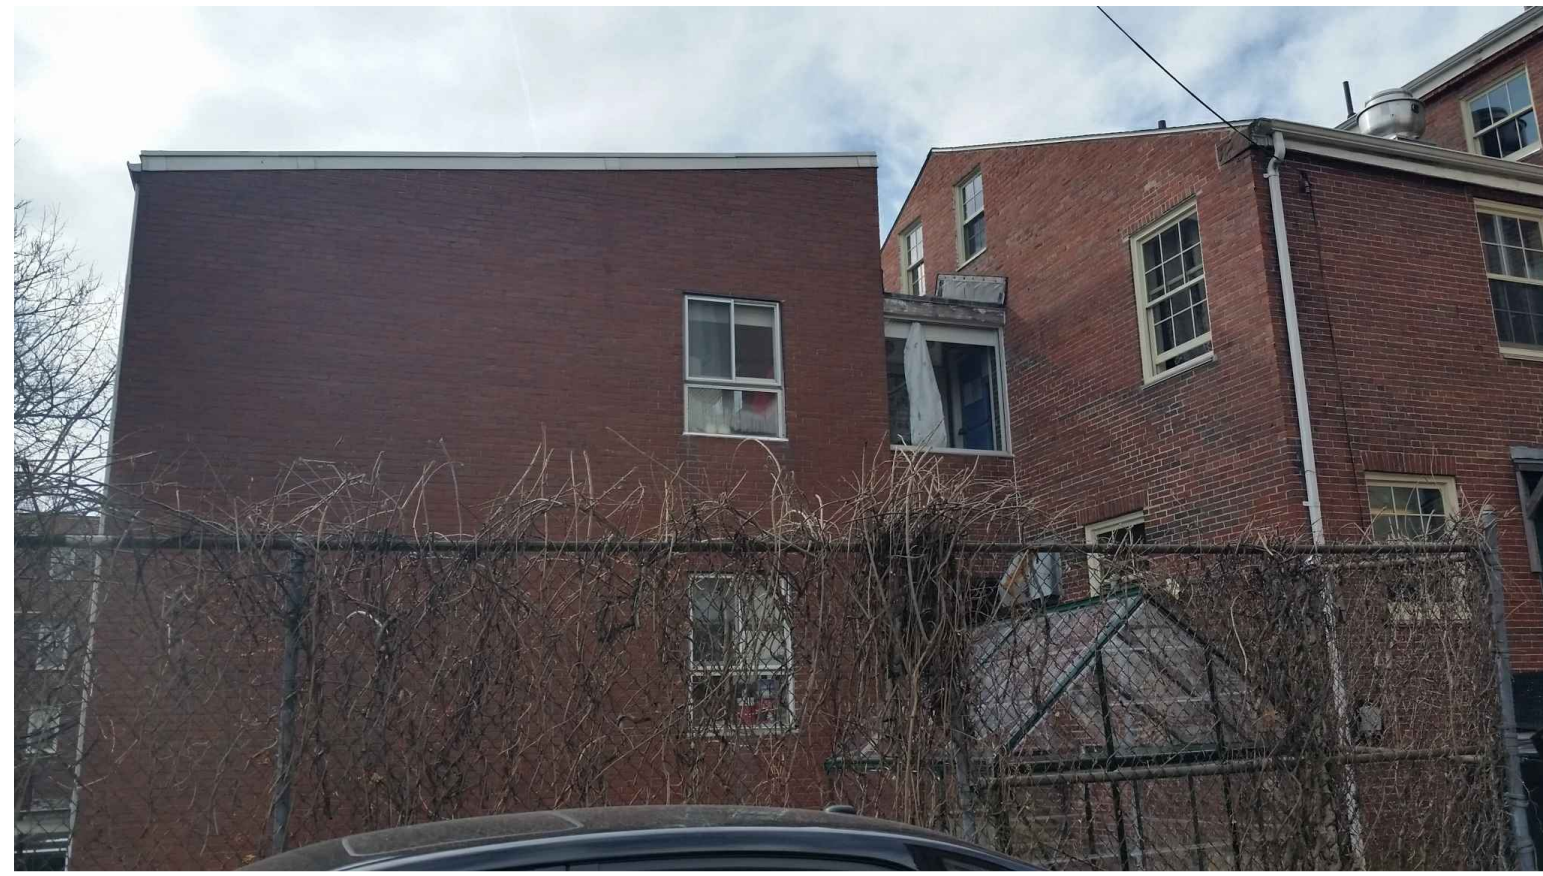


5 LEFT ELEVATION 1 OF 4
0 N.T.S. SCALE: N.T.S.

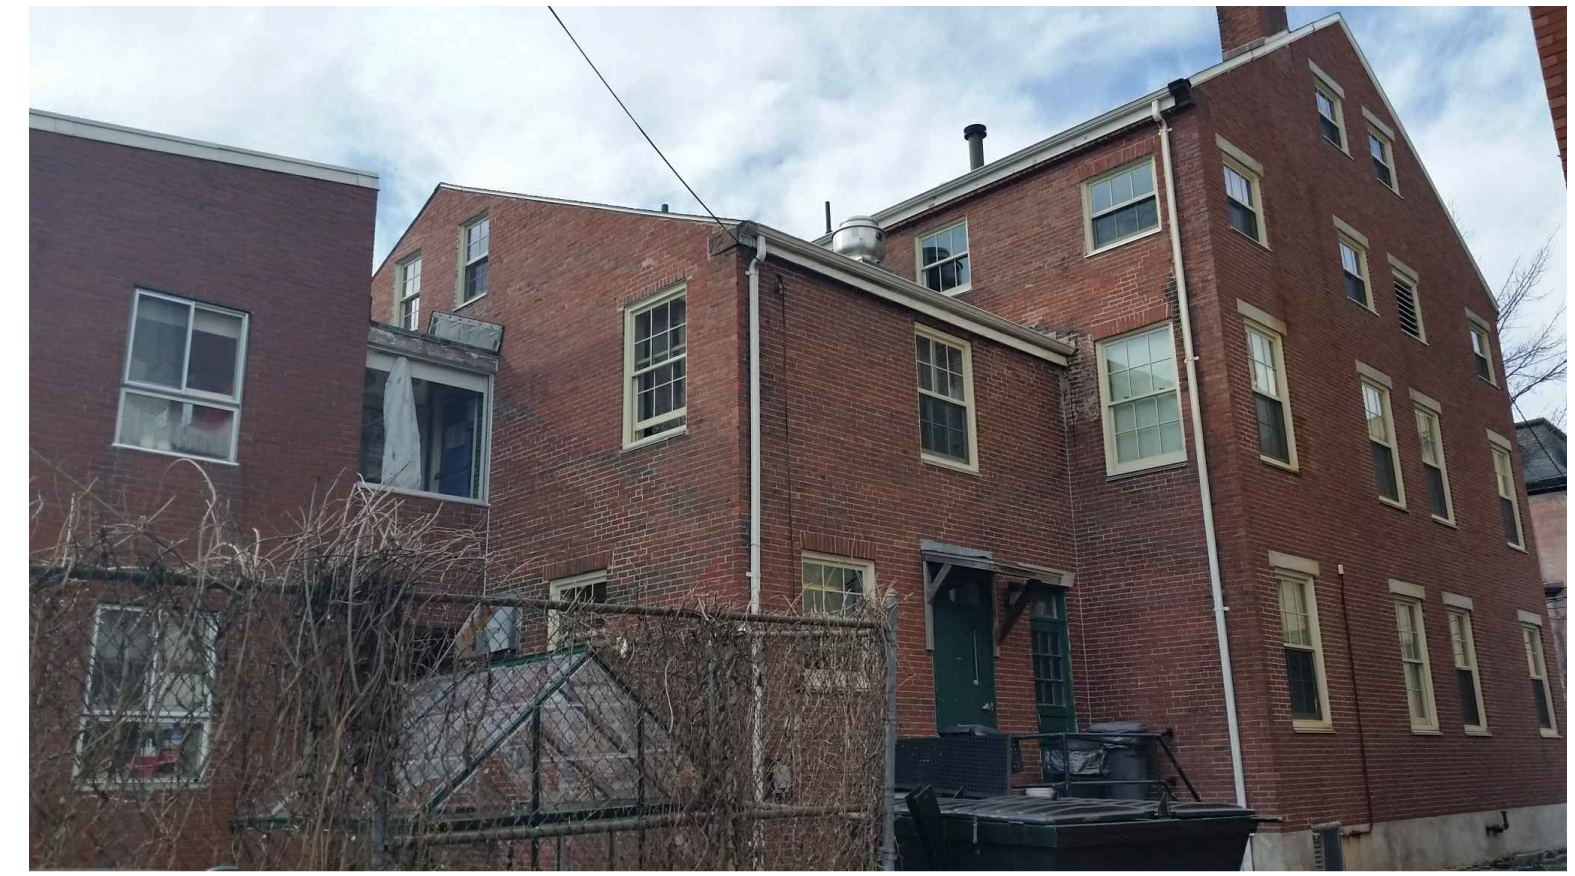



6 LEFT ELEVATION 2 OF 4
0 N.T.S. SCALE: N.T.S.

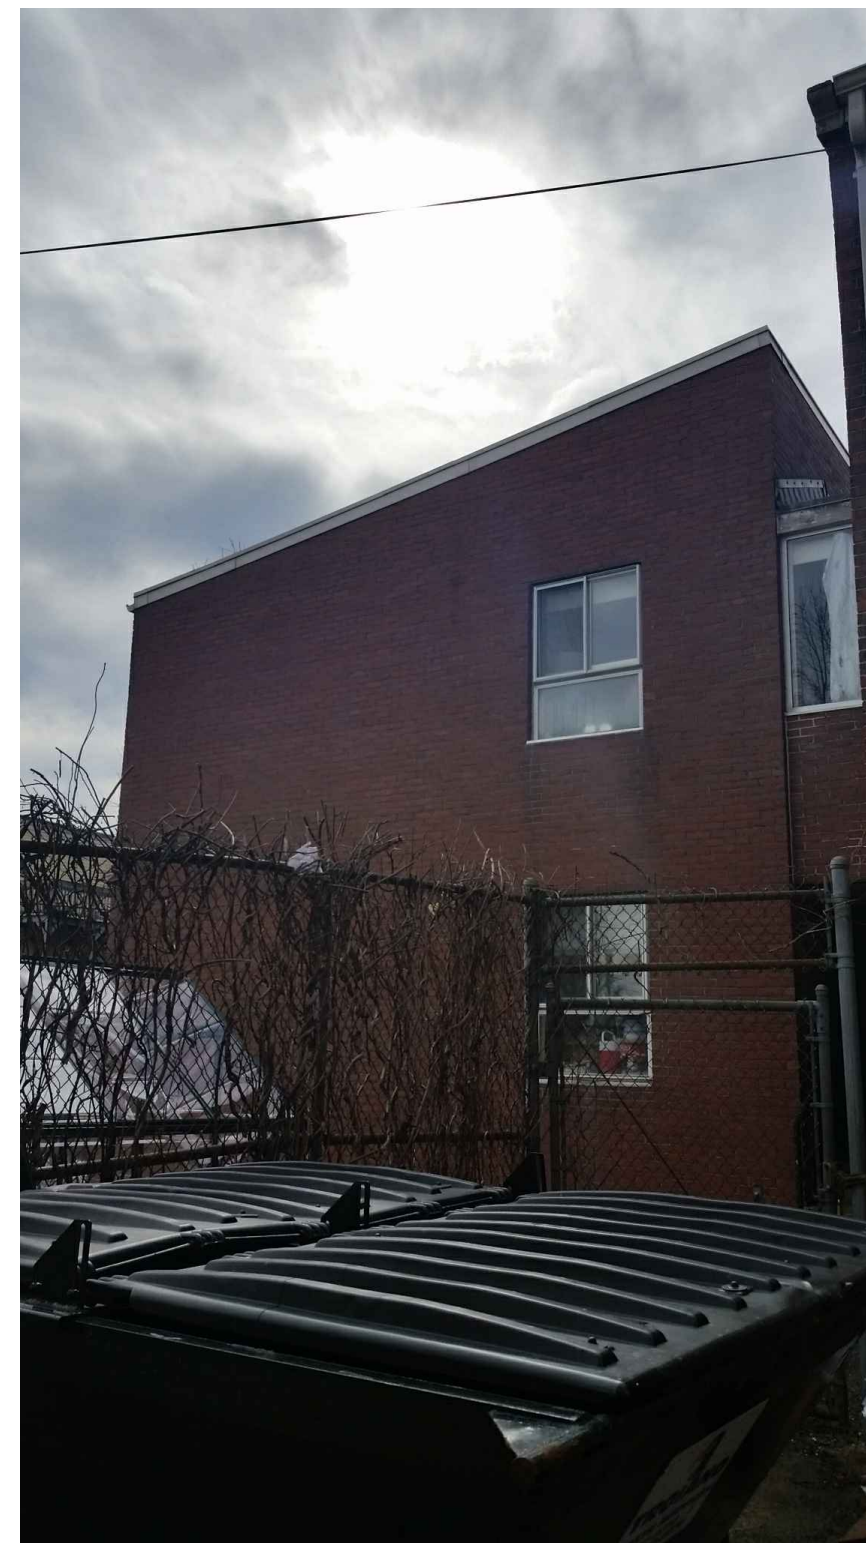

7 LEFT ELEVATION 3 OF 4
0 N.T.S. SCALE: N.T.S.

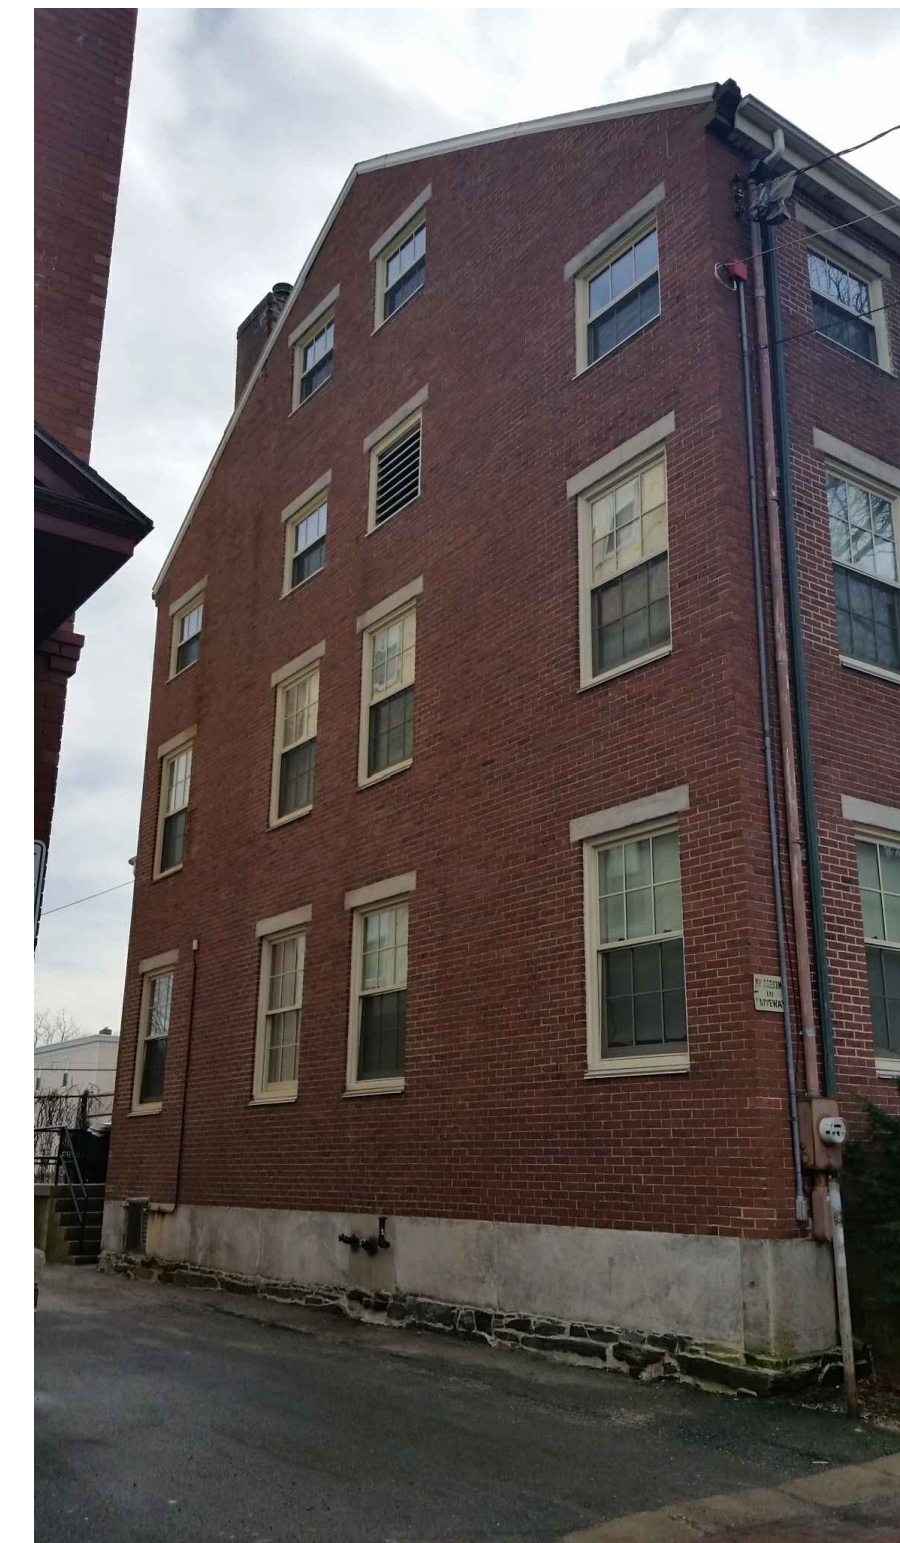

8 LEFT ELEVATION 4 OF 4
0 N.T.S. SCALE: N.T.S.

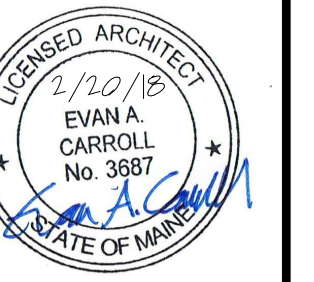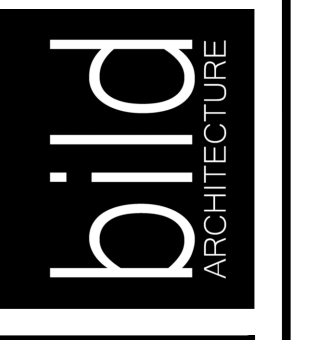

REVISIONS
1
2
3
4
5