




**4** WINDOW JAMB  
SCALE: 3" = 1'-0"

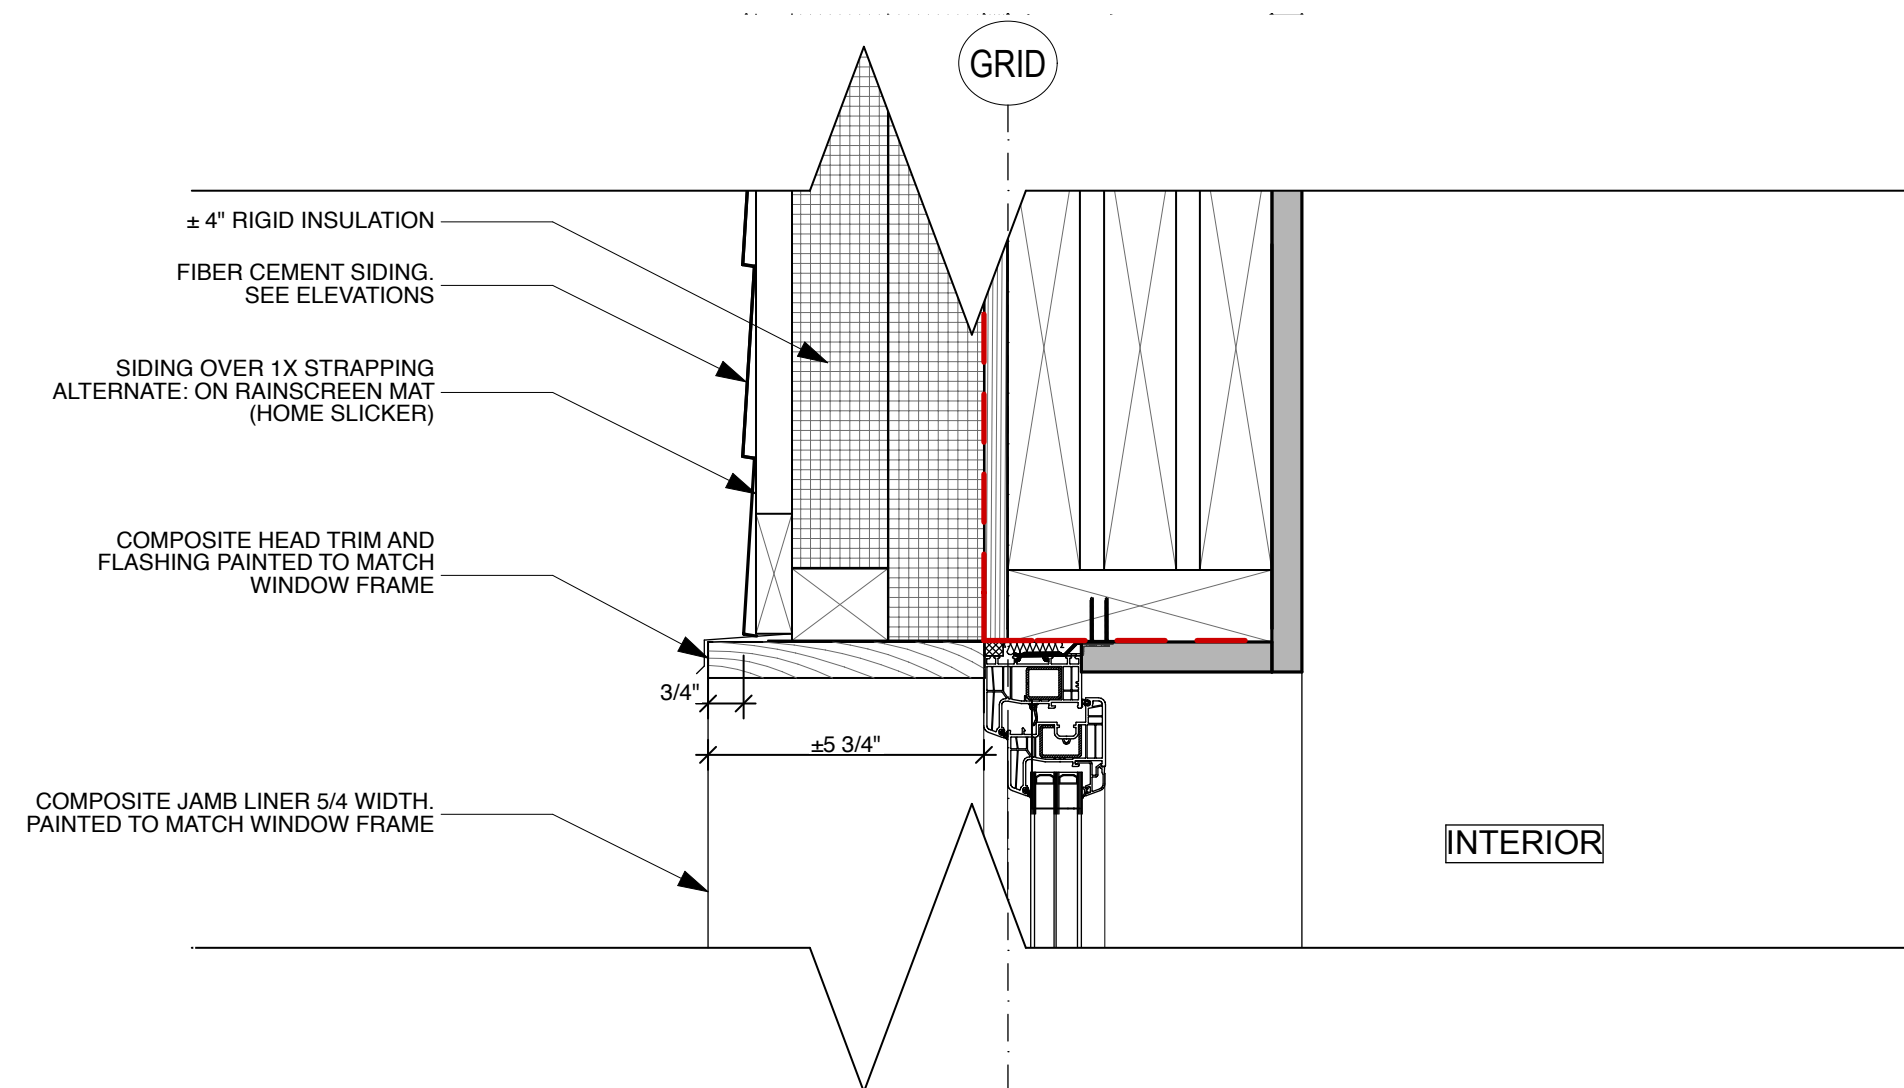

**3** WINDOW HEAD  
SCALE: 3" = 1'-0"

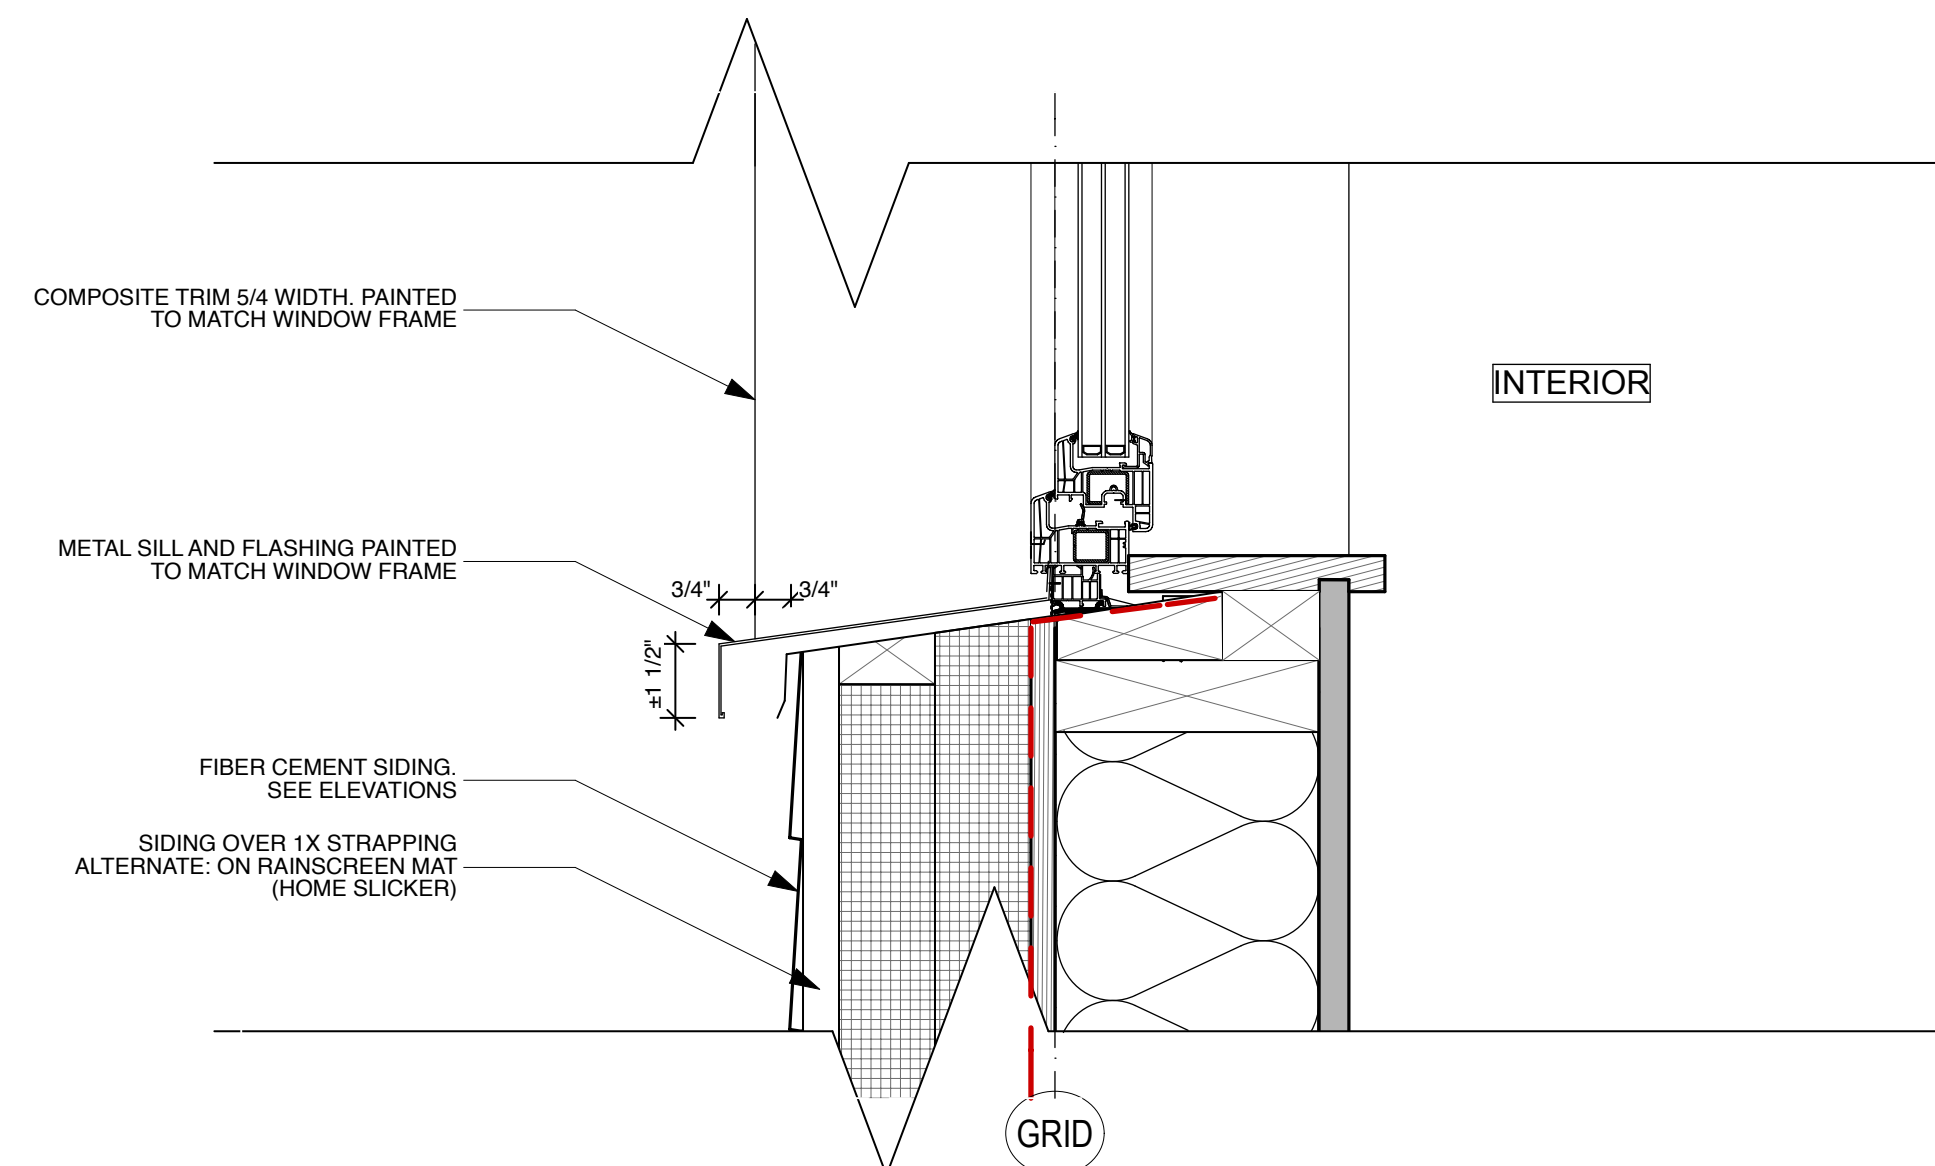

**2** WINDOW SILL  
SCALE: 3" = 1'-0"

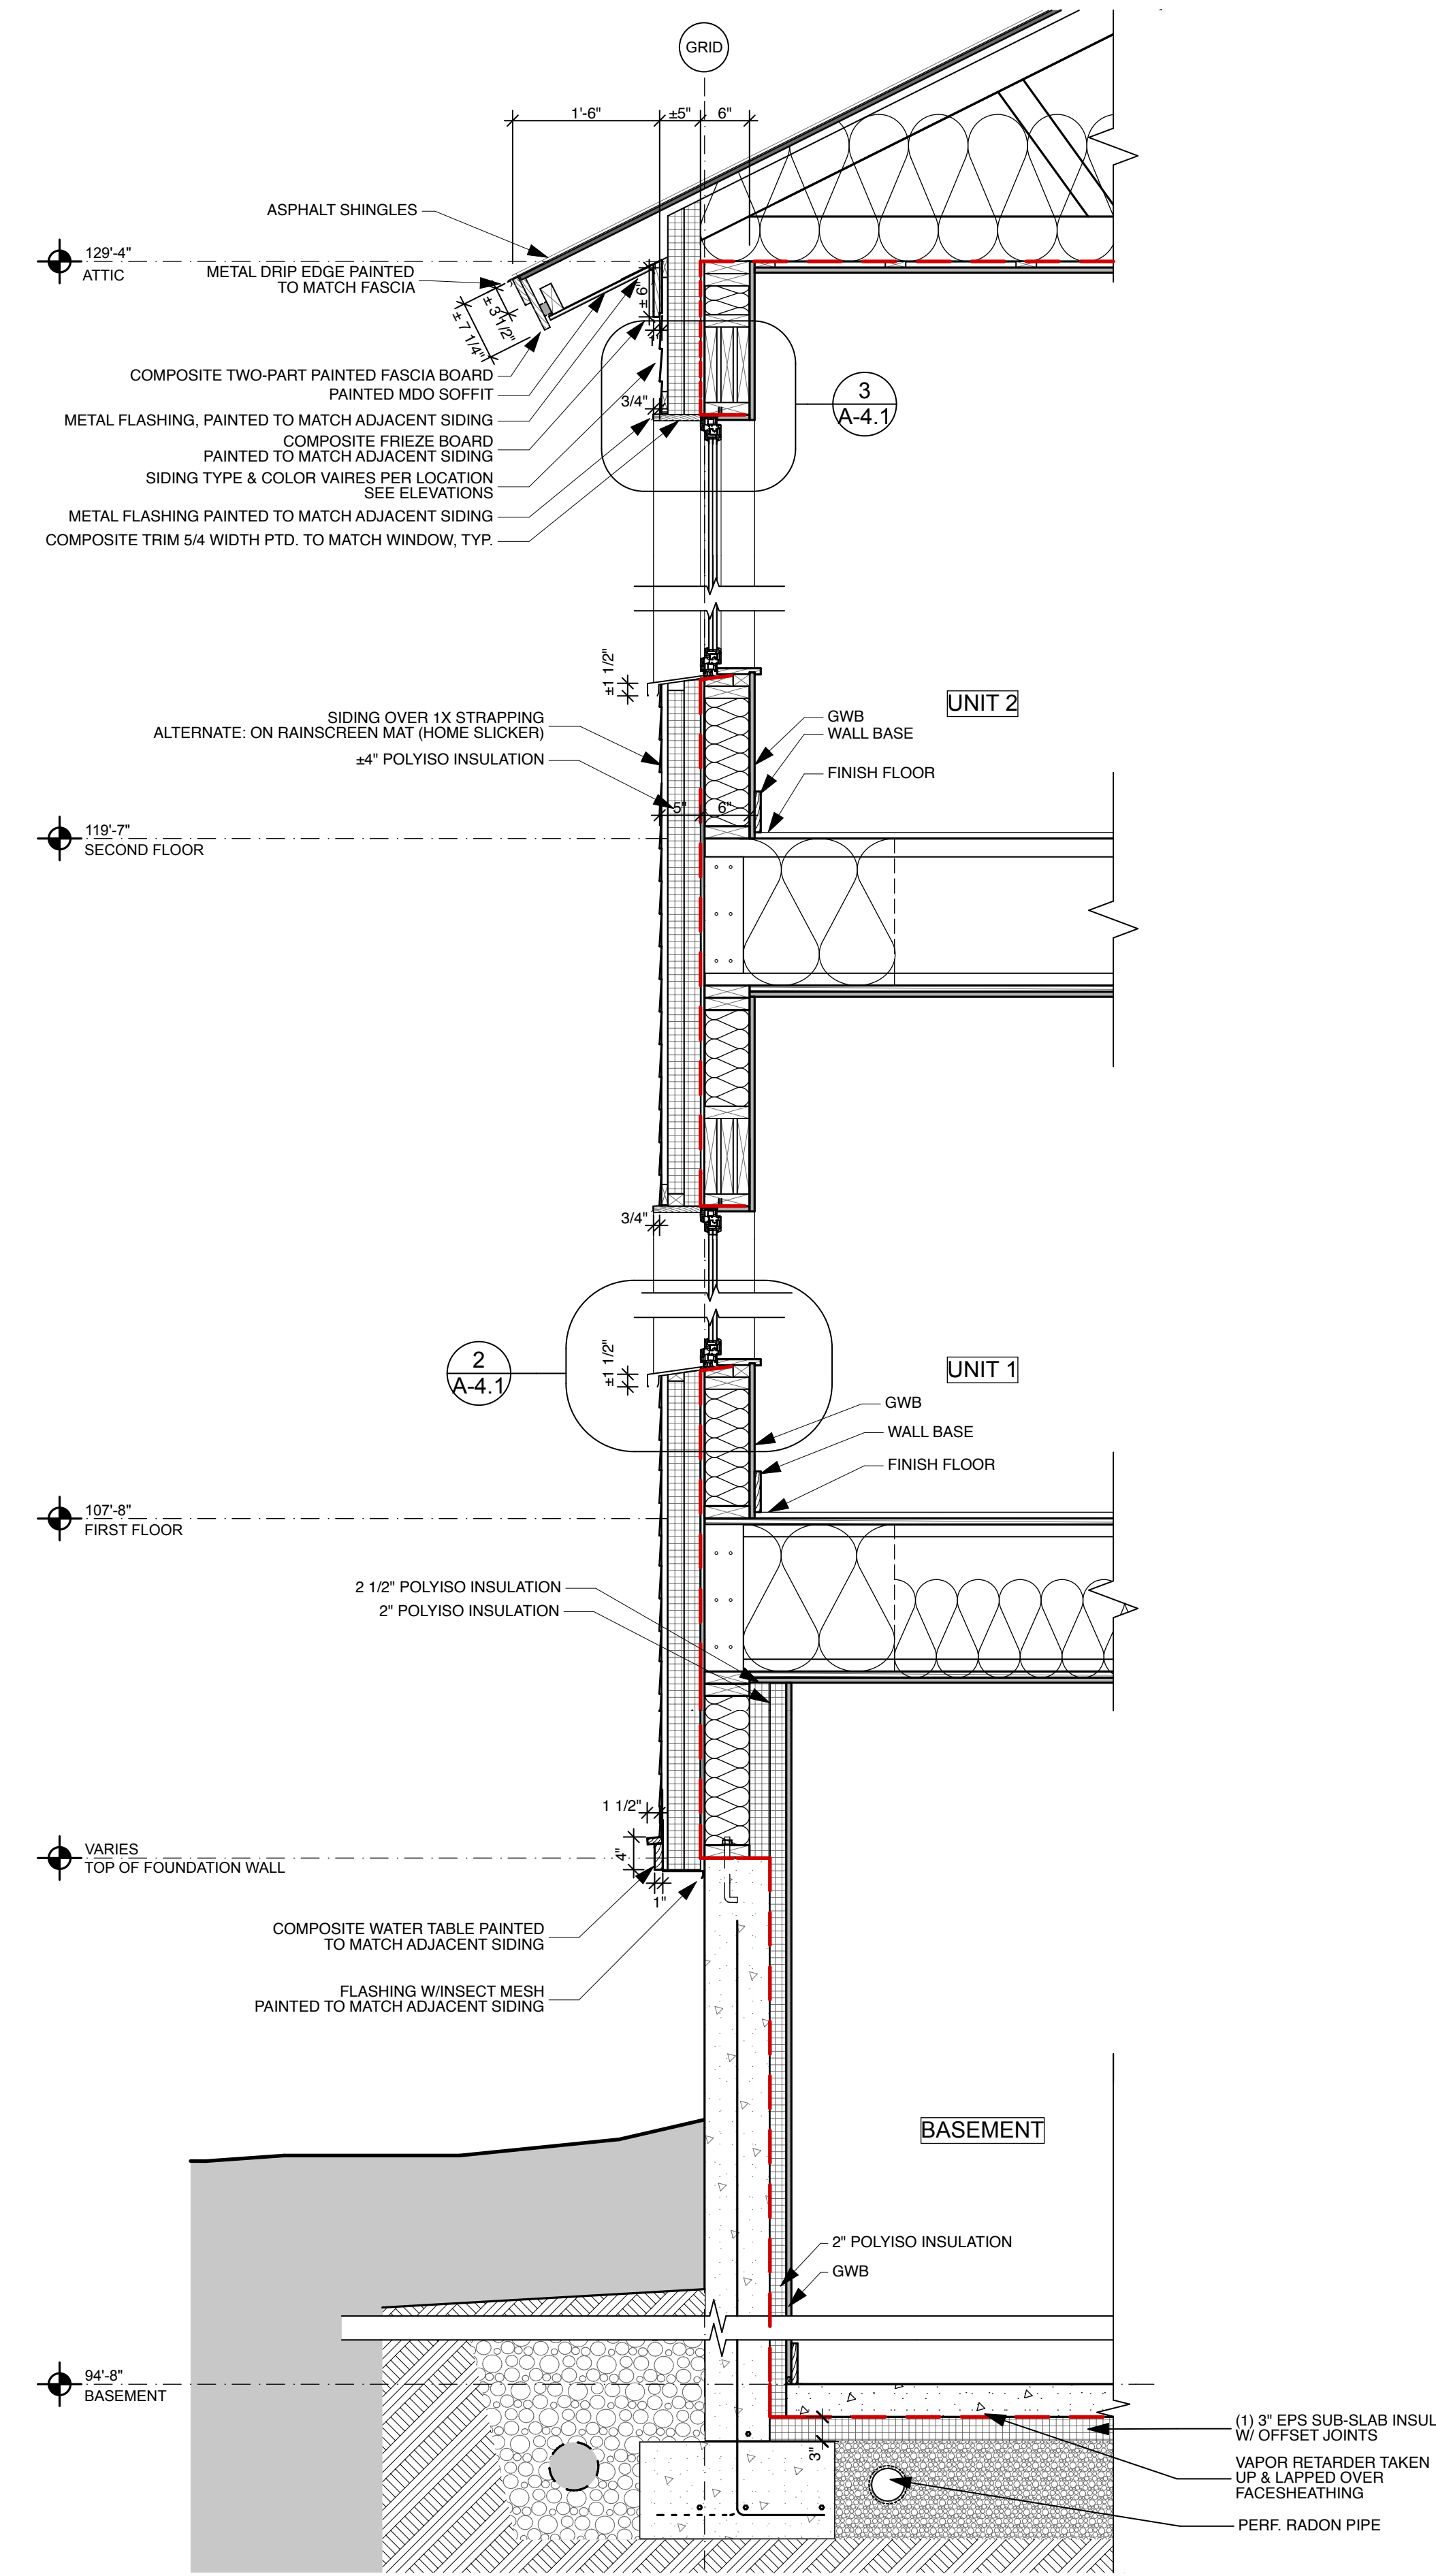

**1** TYPICAL WALL SECTION  
SCALE: 3/4" = 1'-0"