



1 MAIN LEVEL PLAN
SCALE: 1/8" = 1'-0"

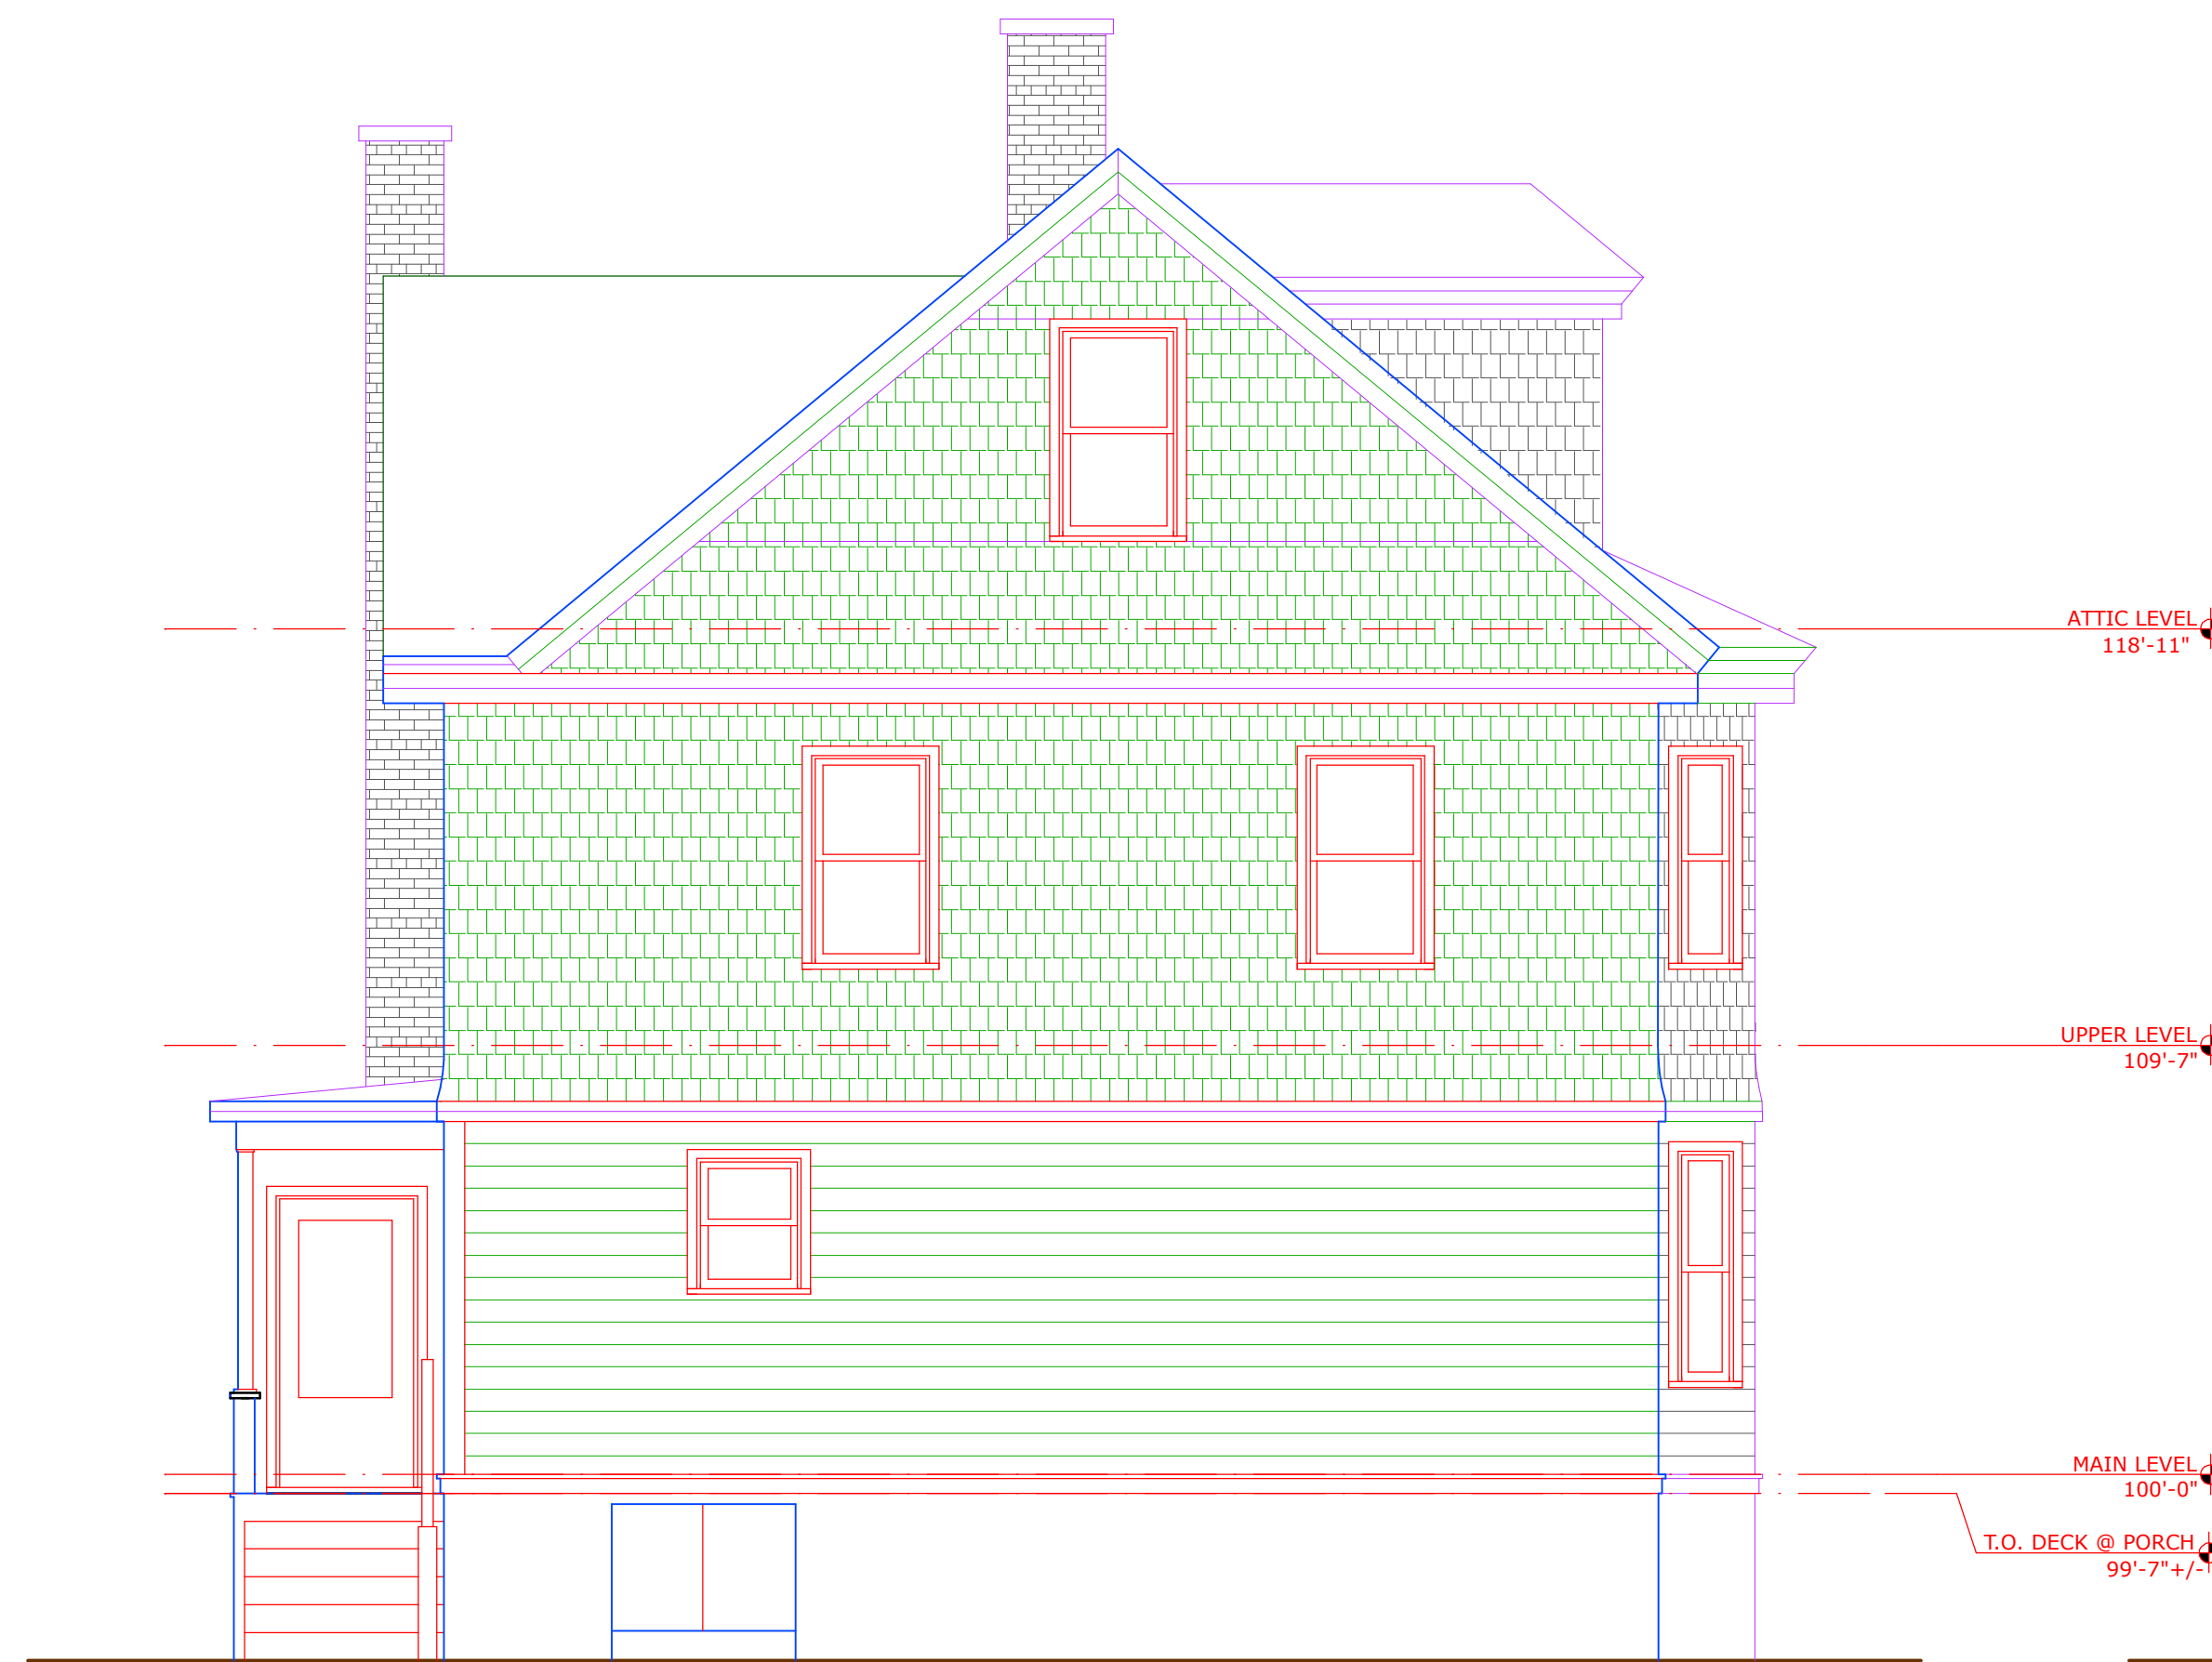

B REAR ELEVATION
SCALE: 1/8" = 1'-0"

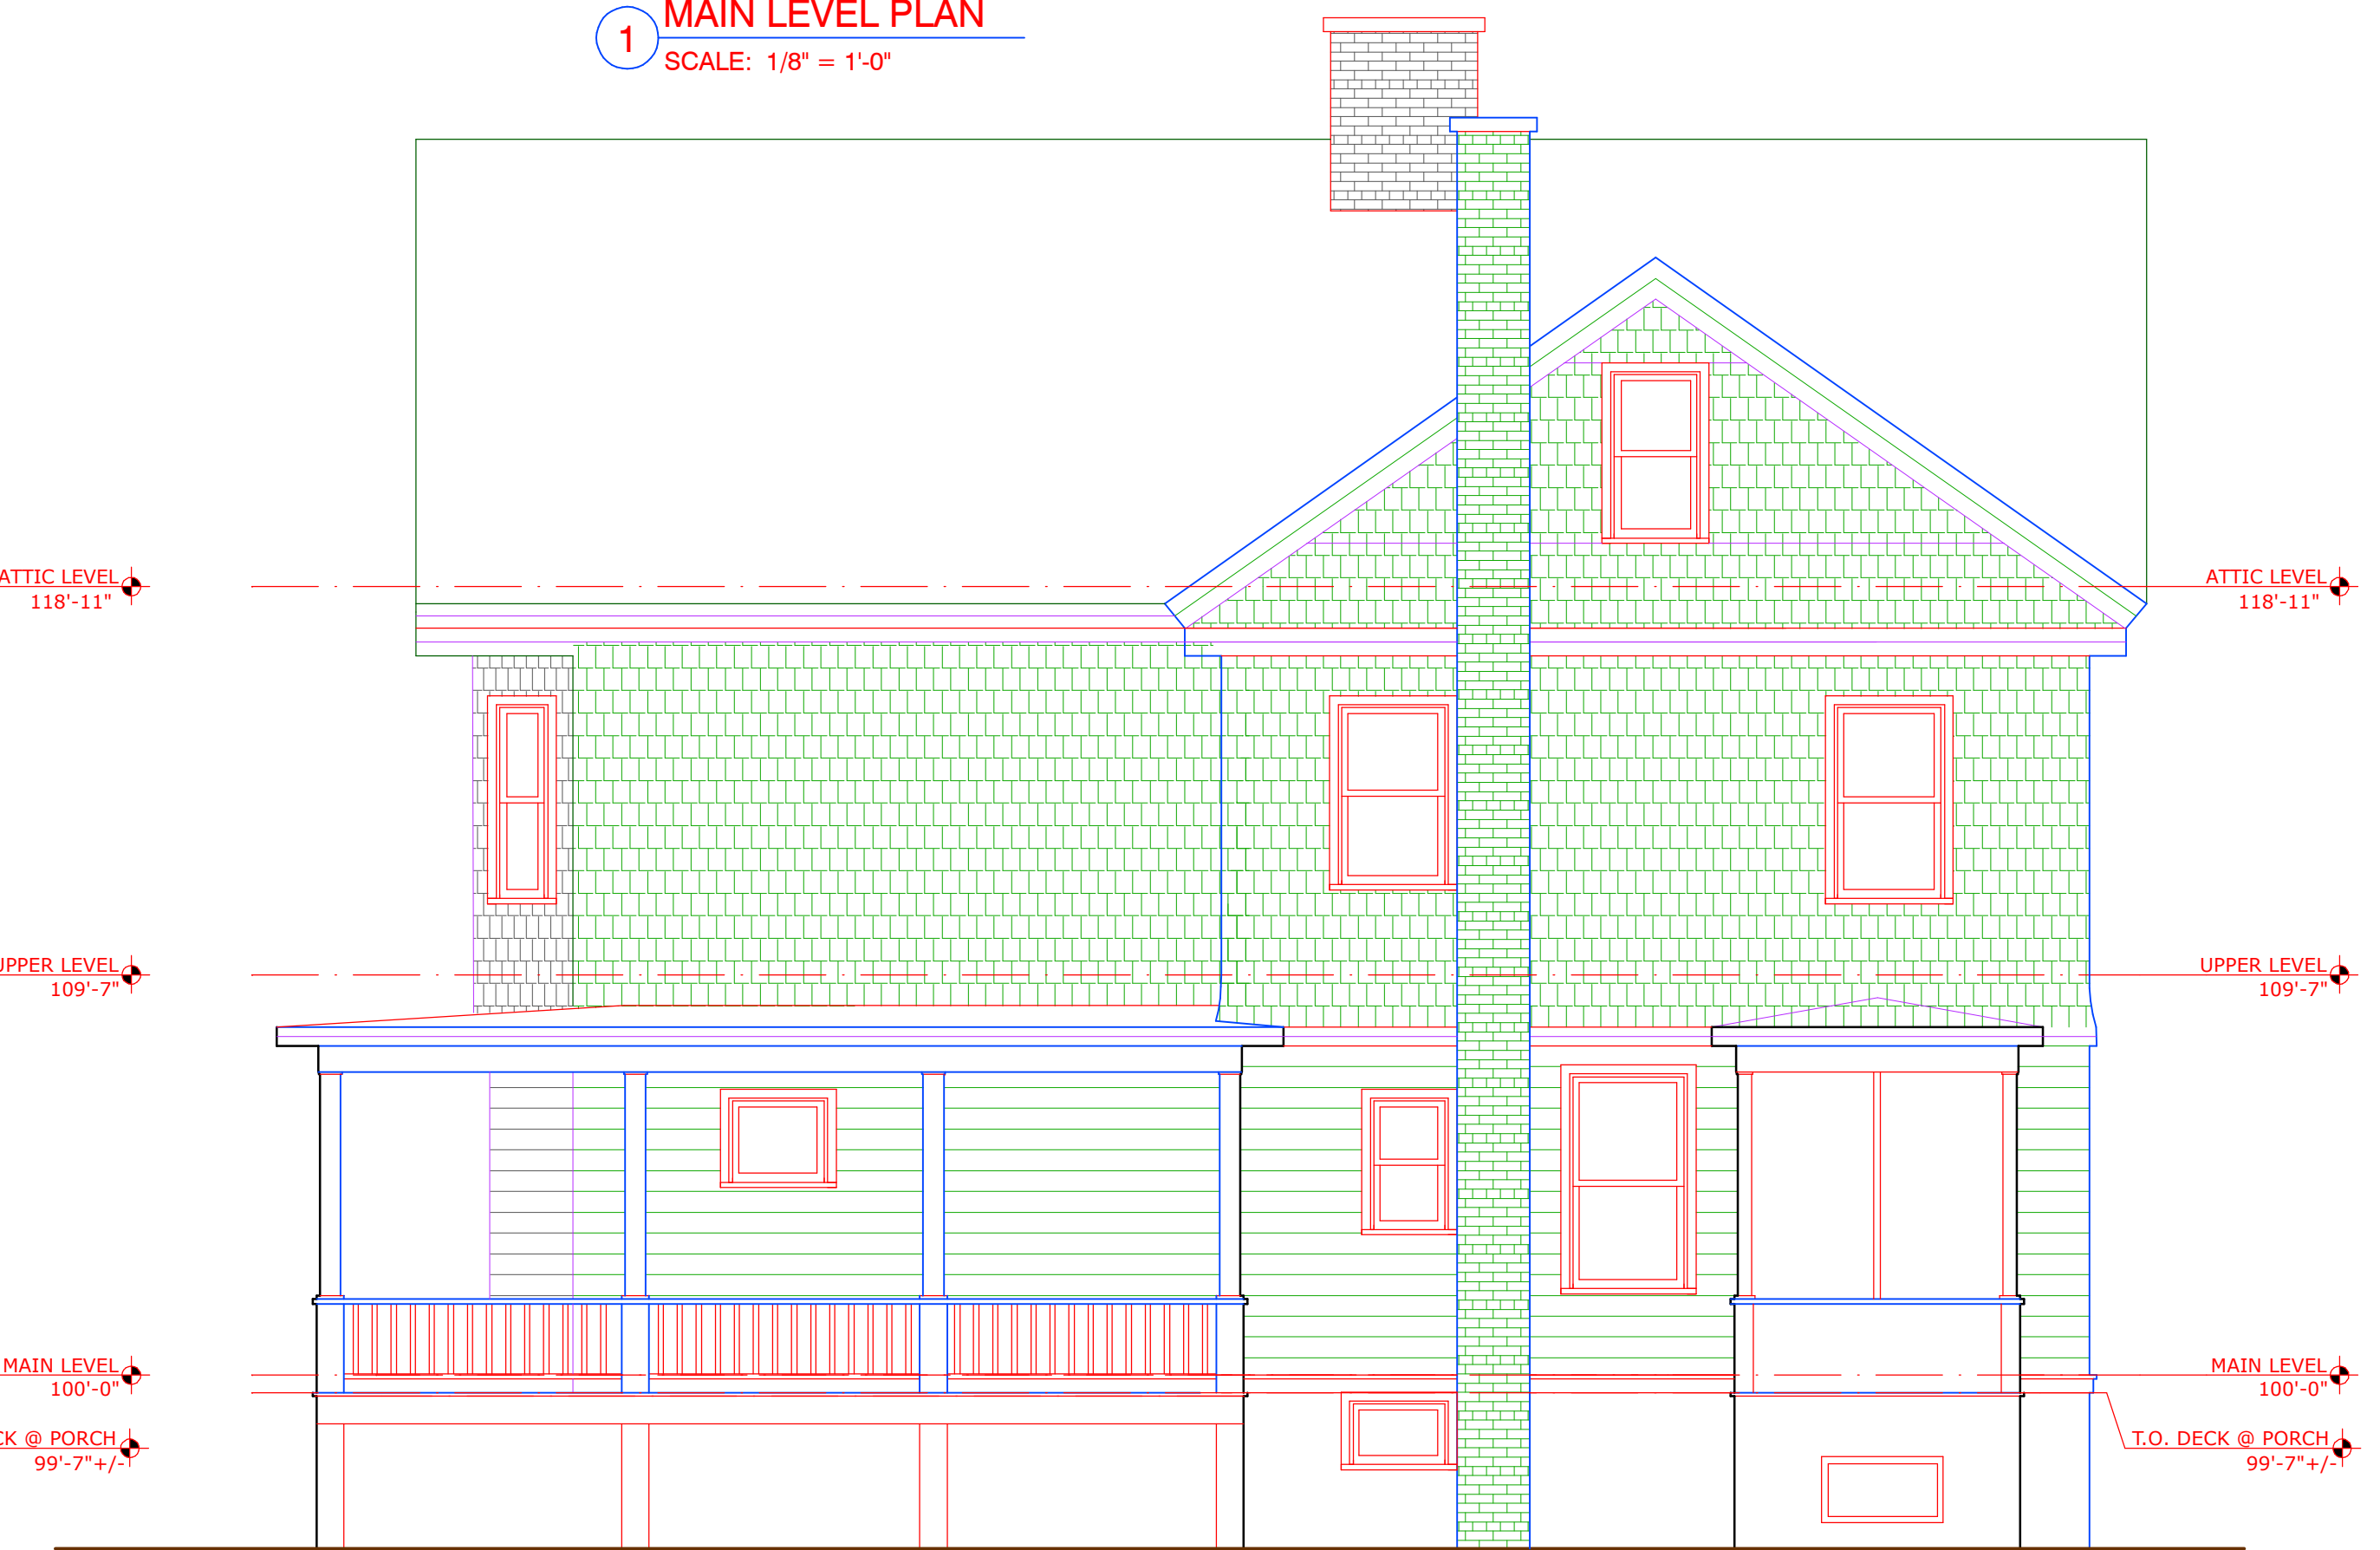

A SIDE ELEVATION
SCALE: 1/8" = 1'-0"