




2 ENTRY CANOPY
SCALE: 1/8" = 1'-0"

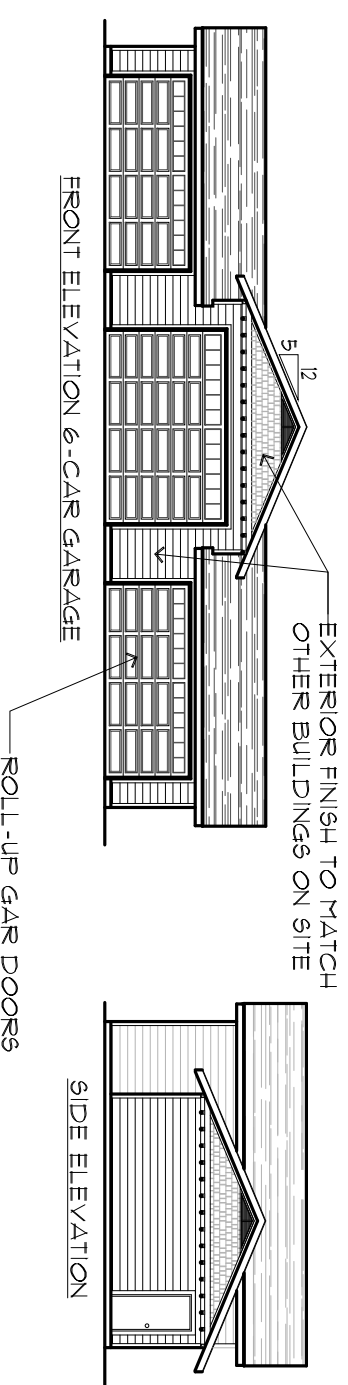


3 VAN GARAGE
SCALE: 1/8" = 1'-0"

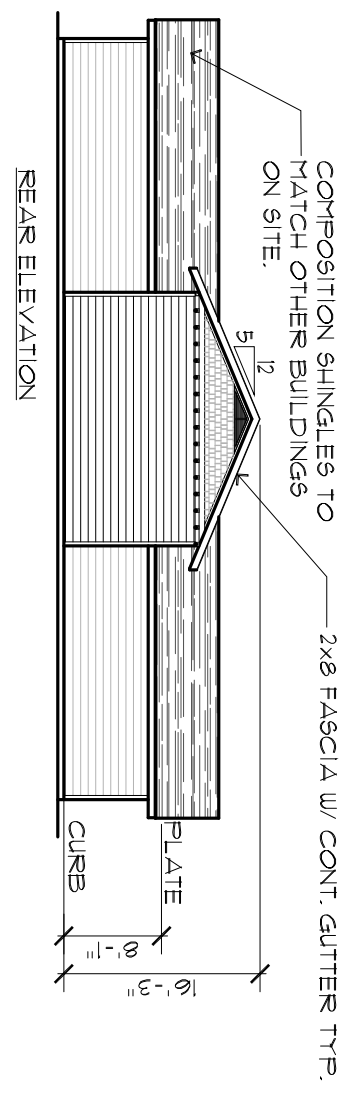



REAR ELEVATION

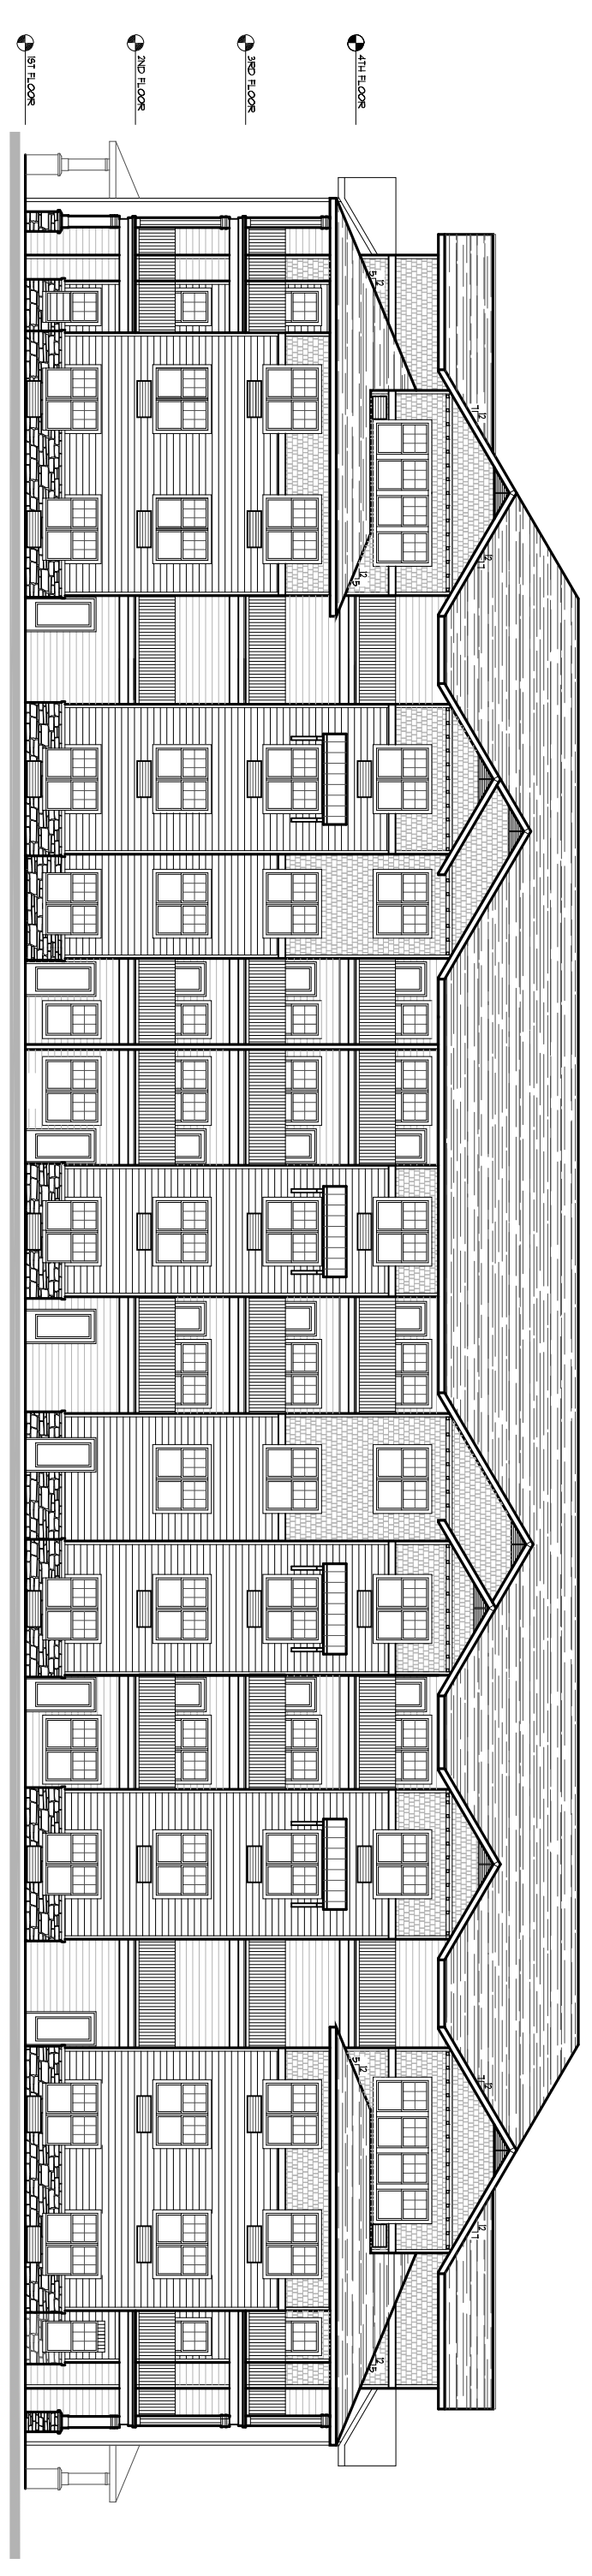

B WING B ELEVATION
SCALE: 1/8" = 1'-0"

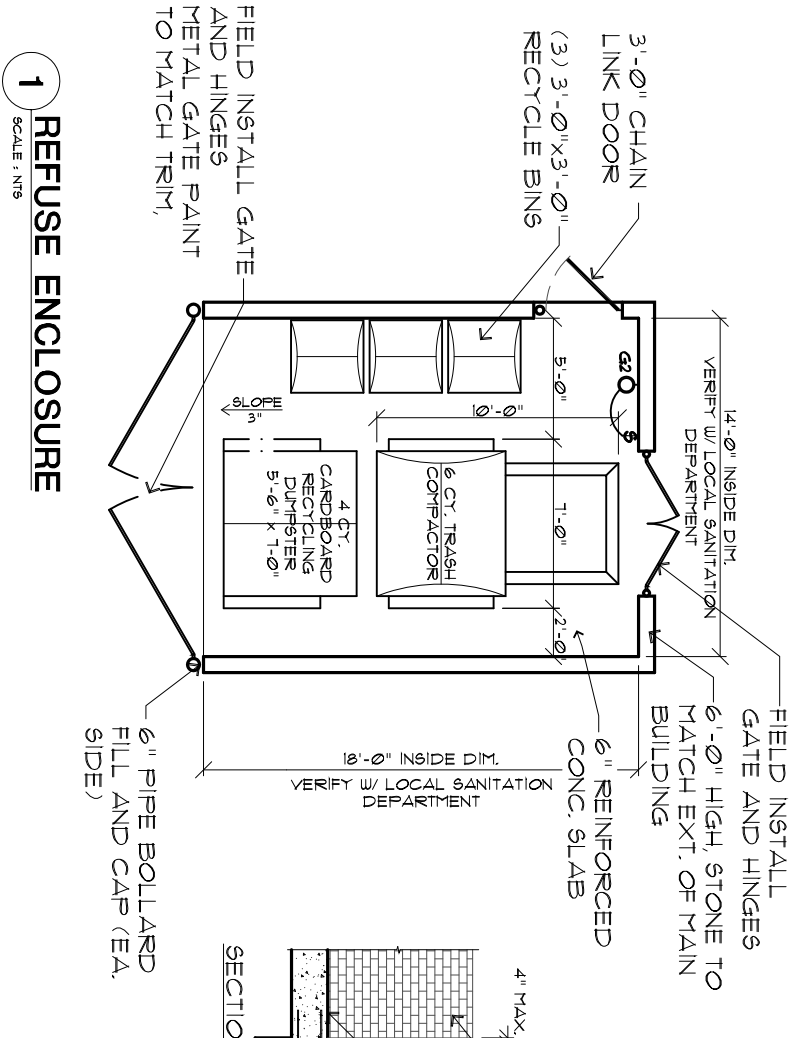


1 REFUSE ENCLOSURE
SCALE: 1/8" = 1'-0"

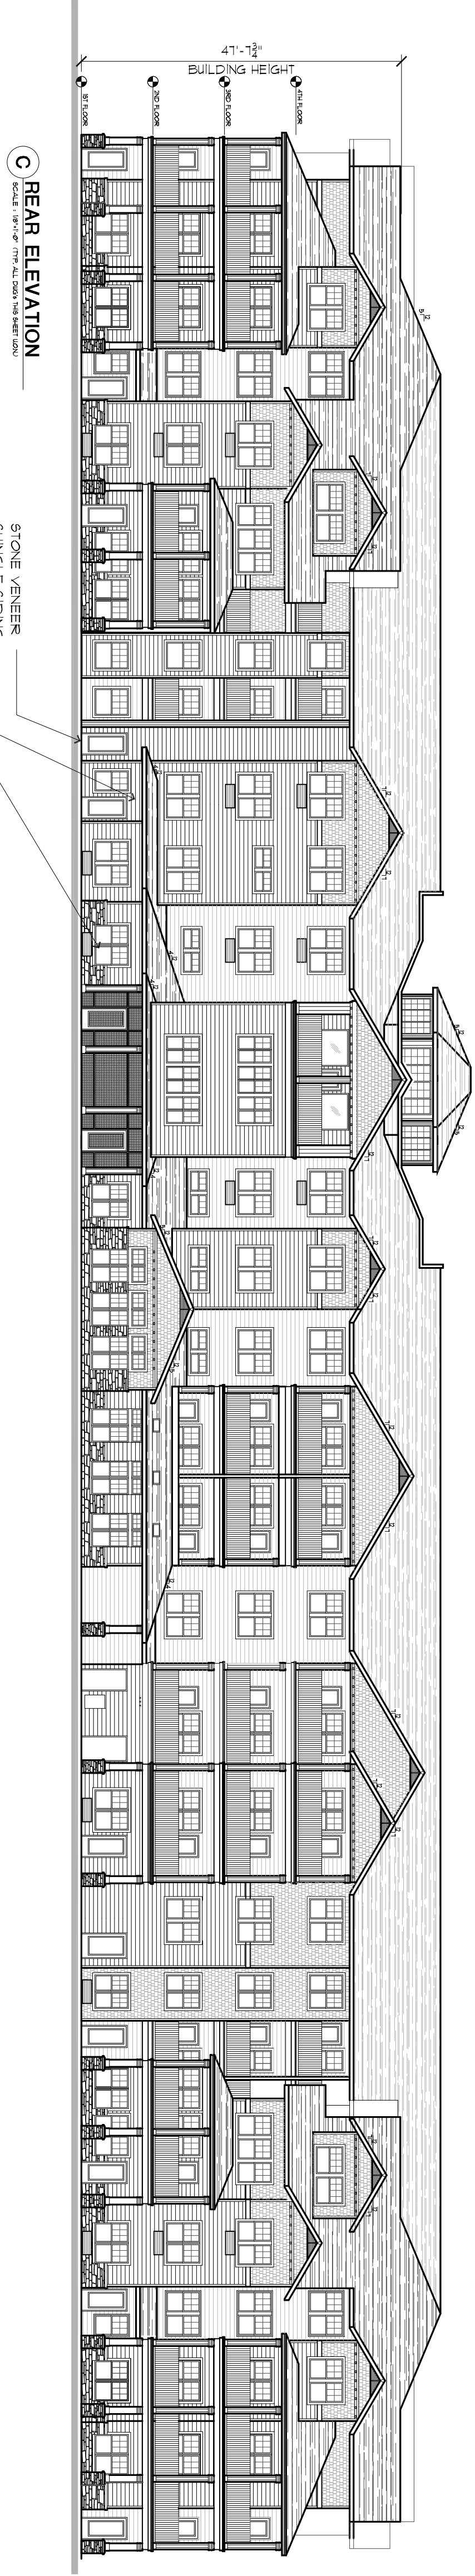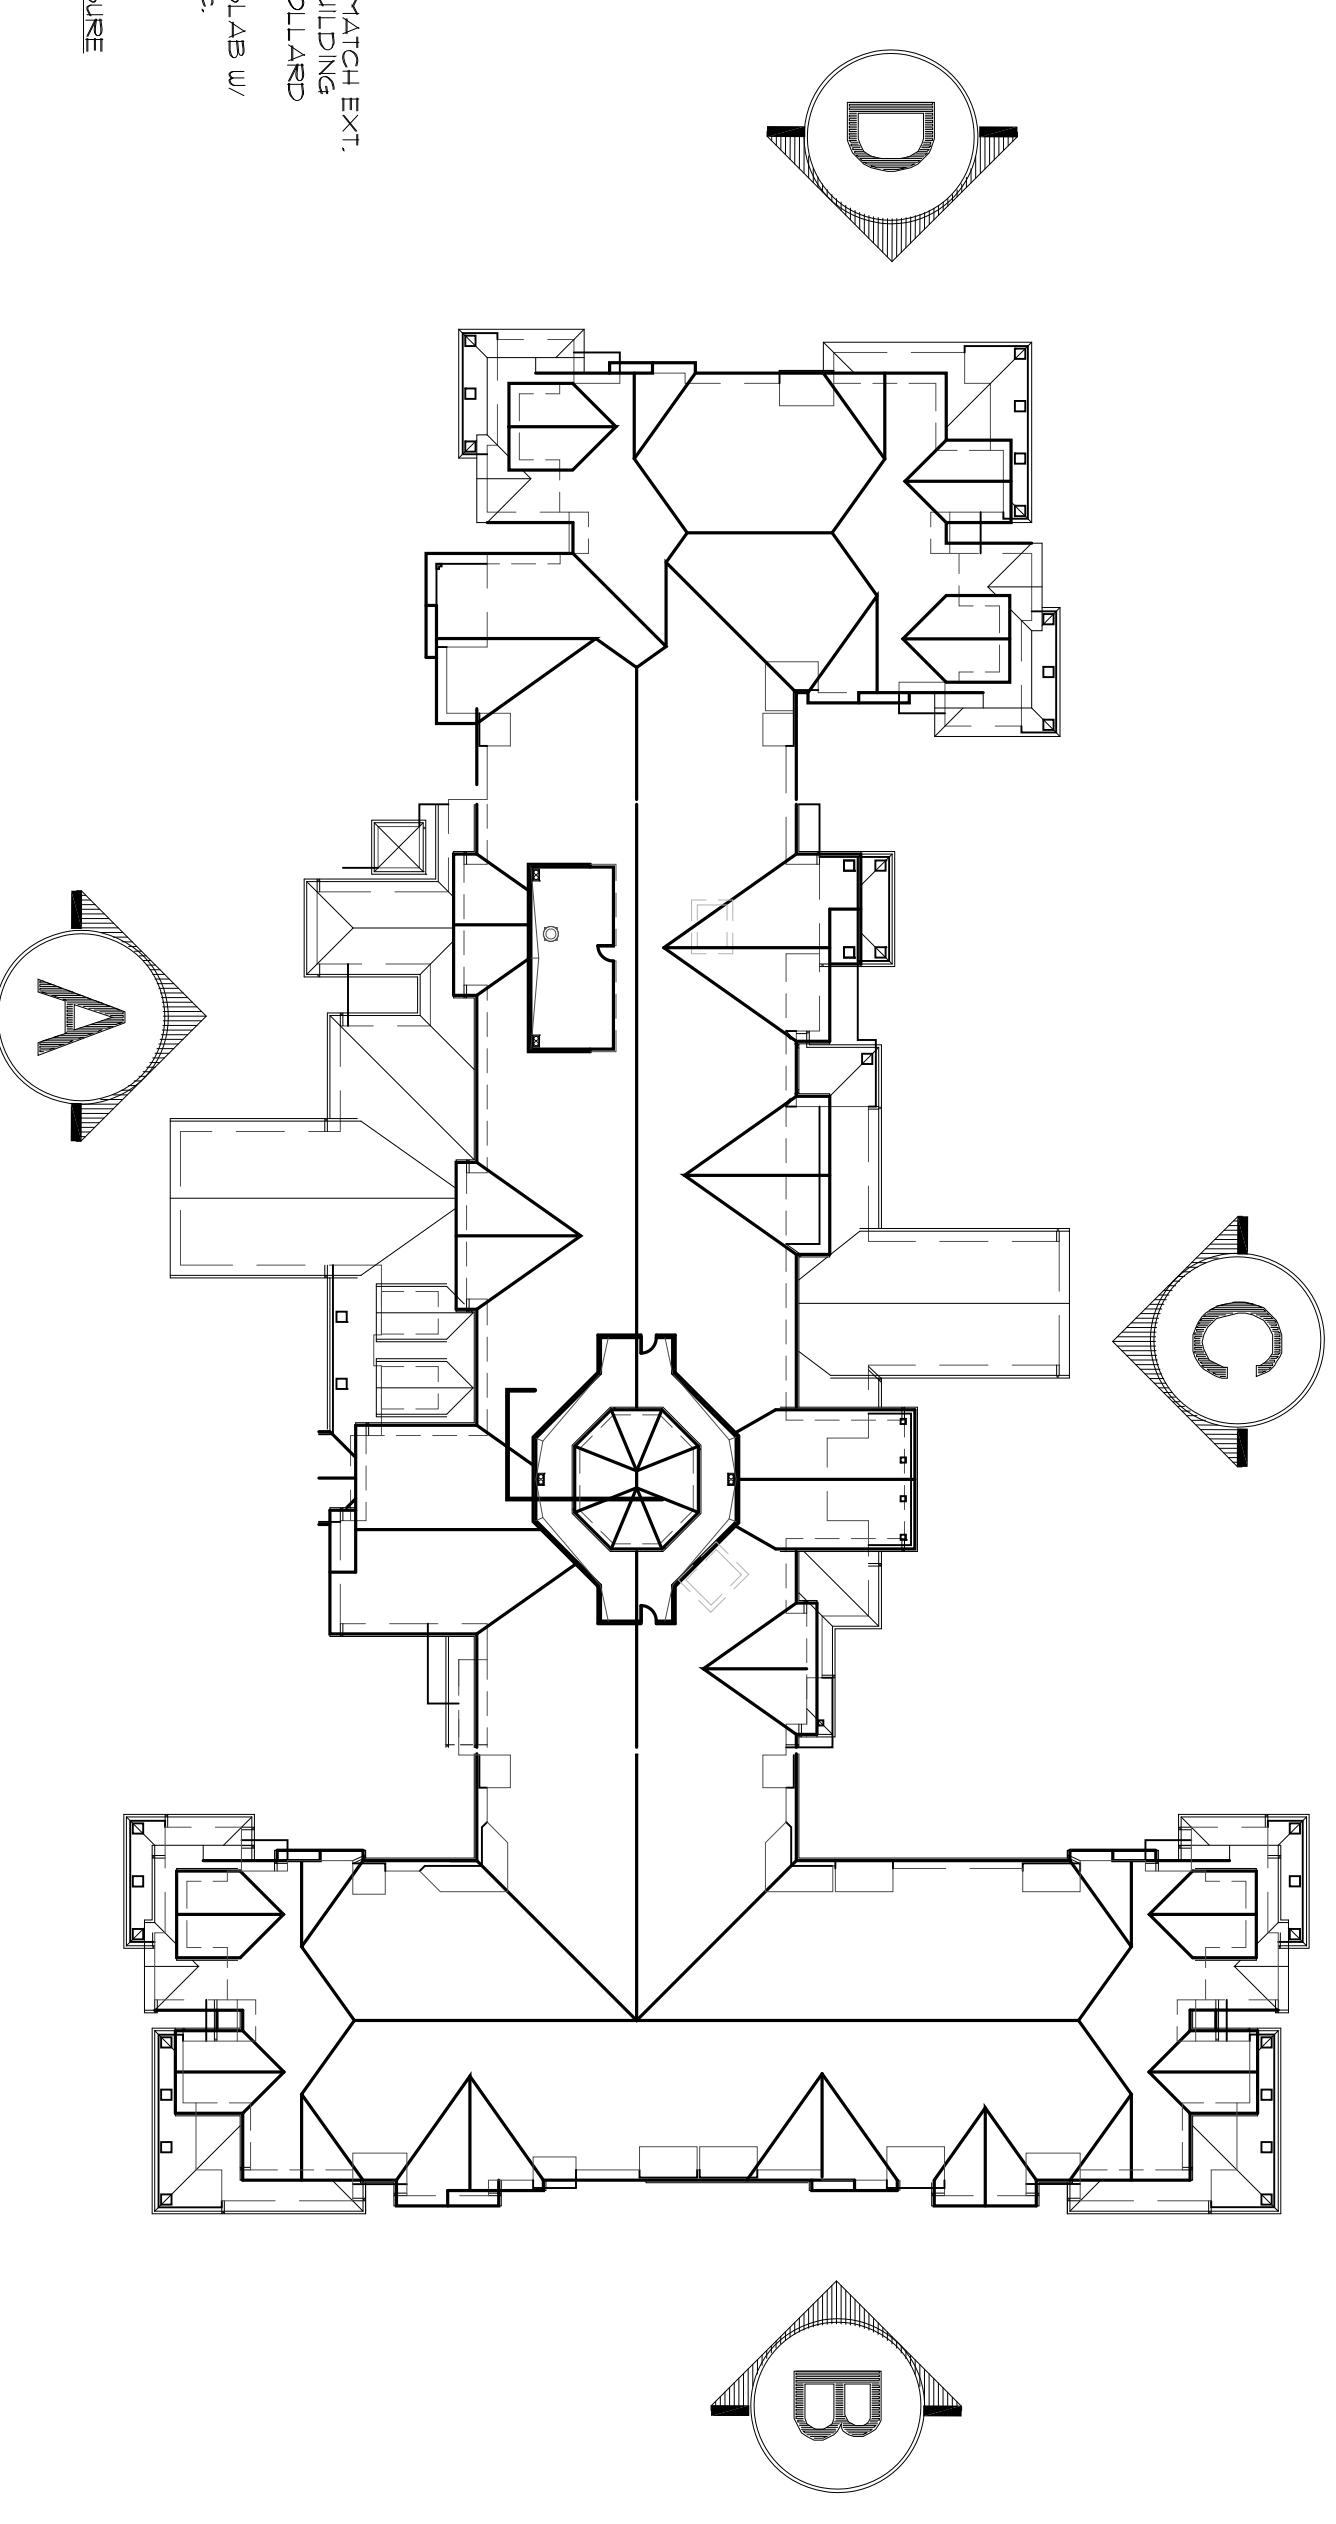


C REAR ELEVATION
SCALE: 1/8" = 1'-0"



D WING B ELEVATION
SCALE: 1/8" = 1'-0"

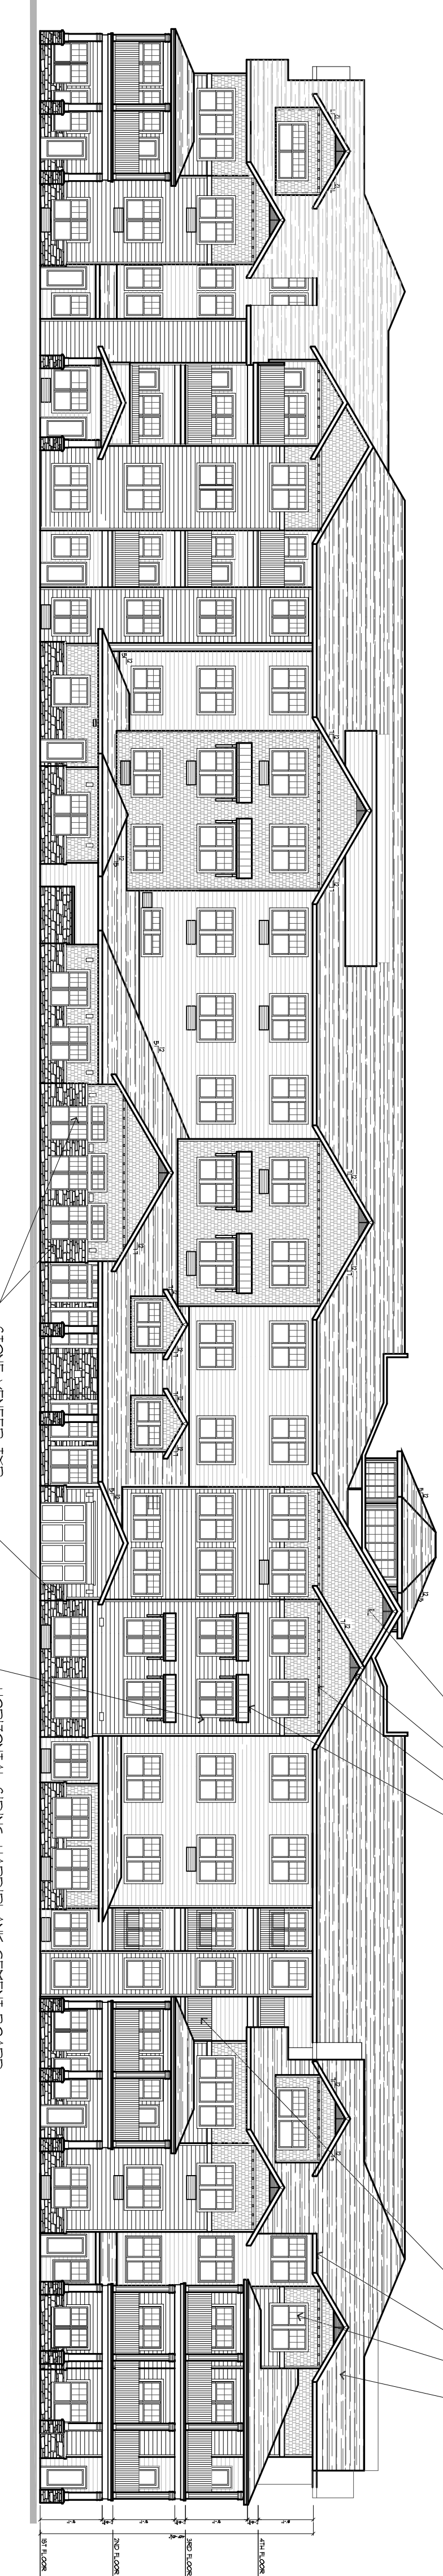

A FRONT ELEVATION
SCALE: 1/8" = 1'-0"

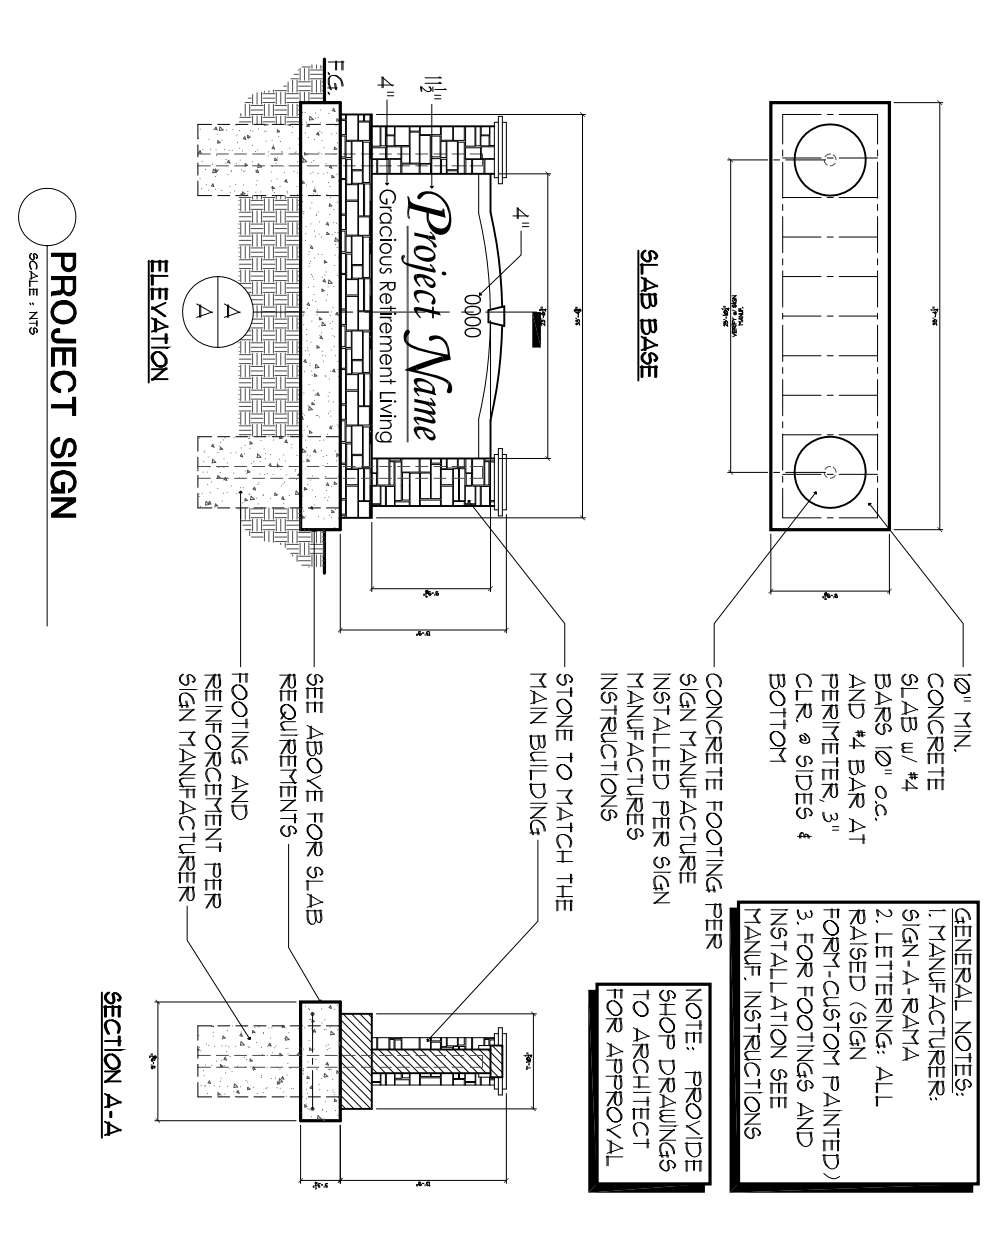

PROJECT SIGN
SCALE: 1/8" = 1'-0"