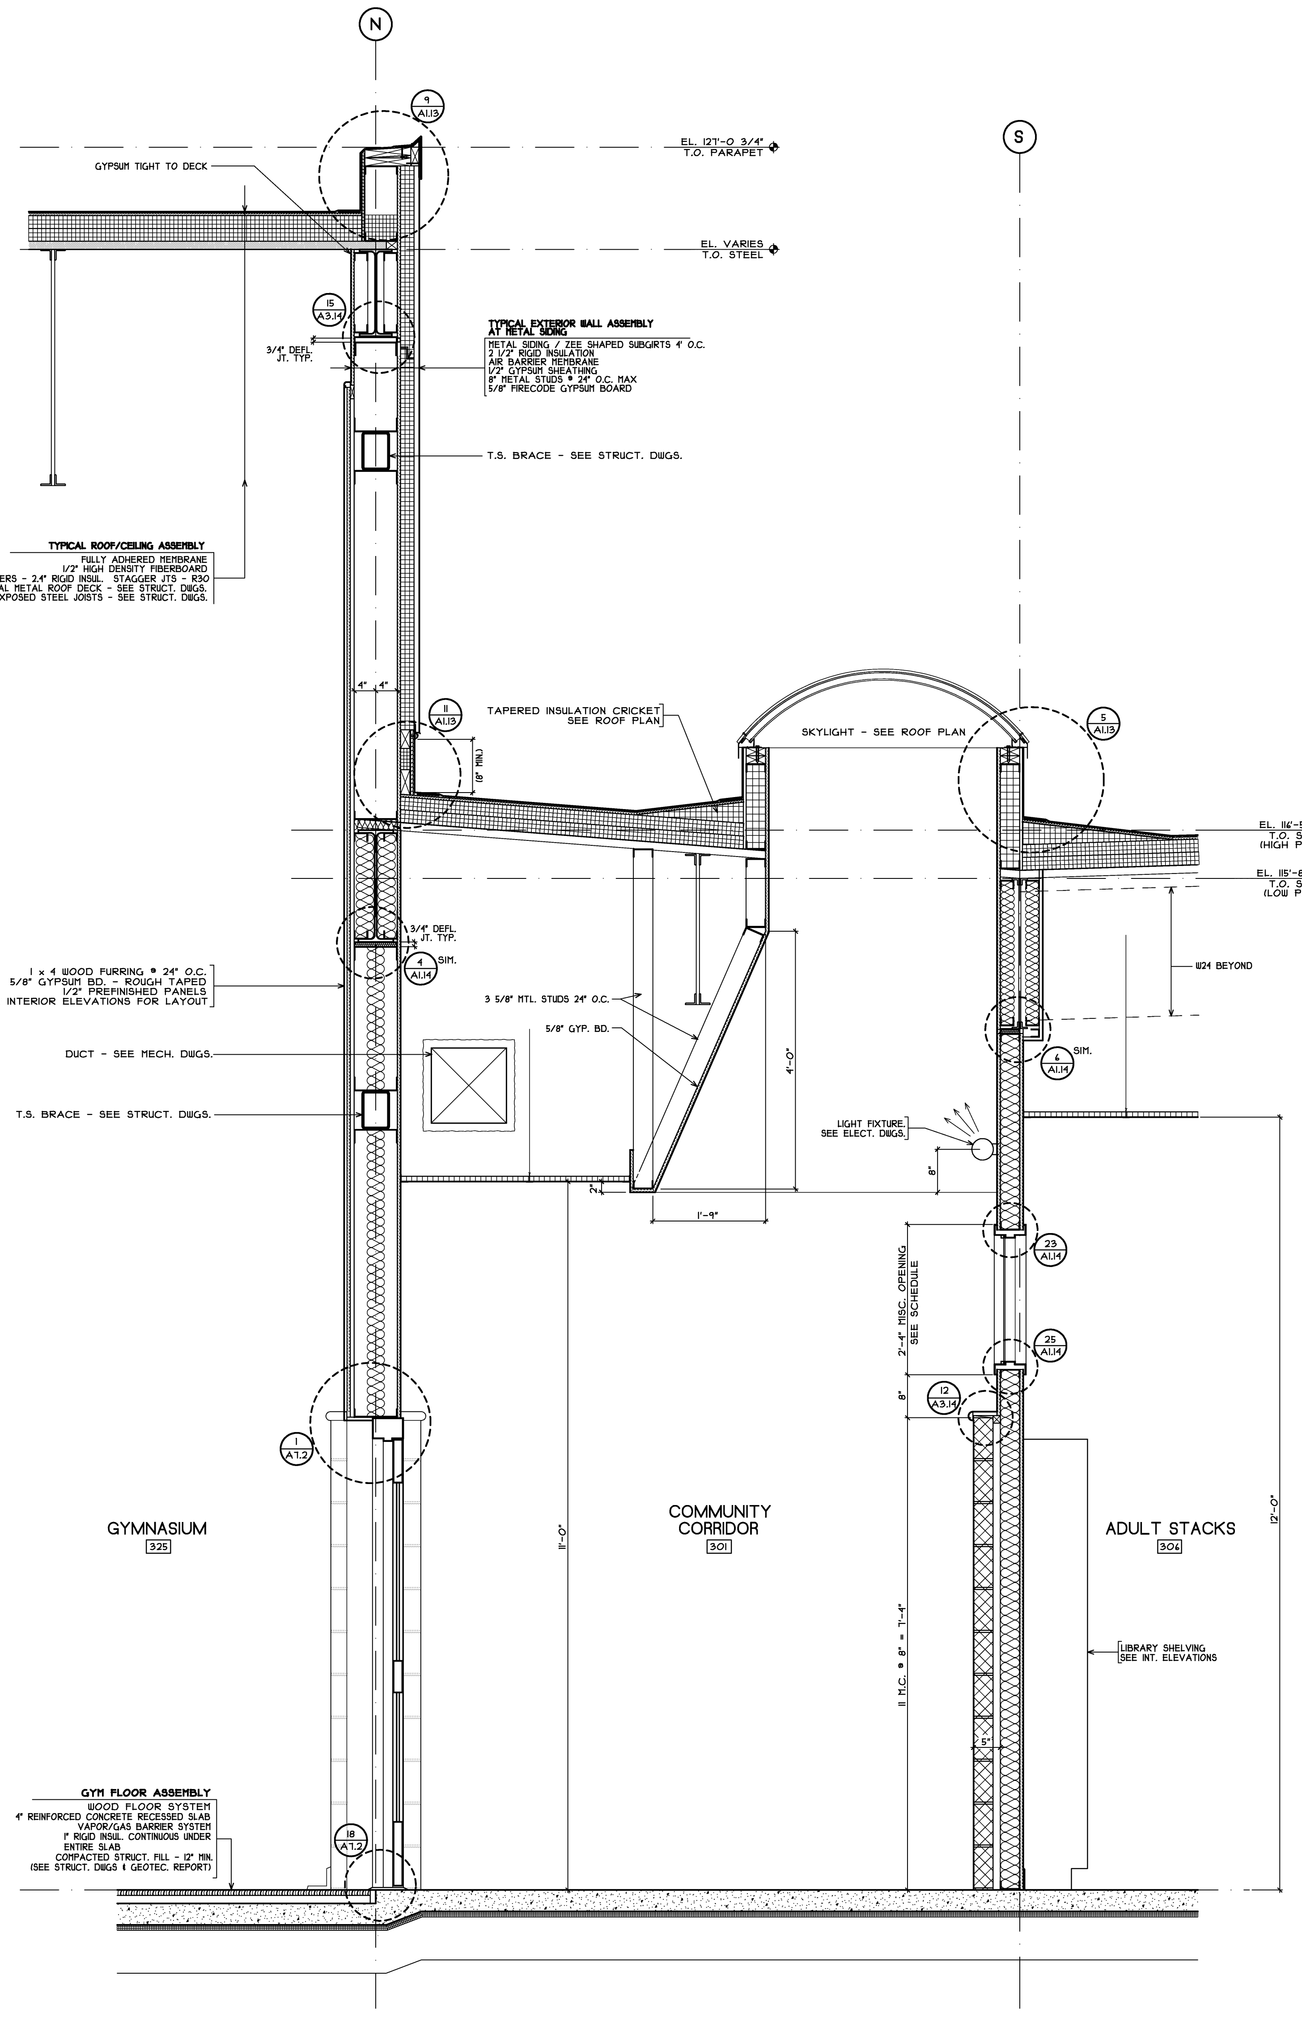

16 / A3.5 WALL SECTION
SCALE: 3/4" = 1'-0"

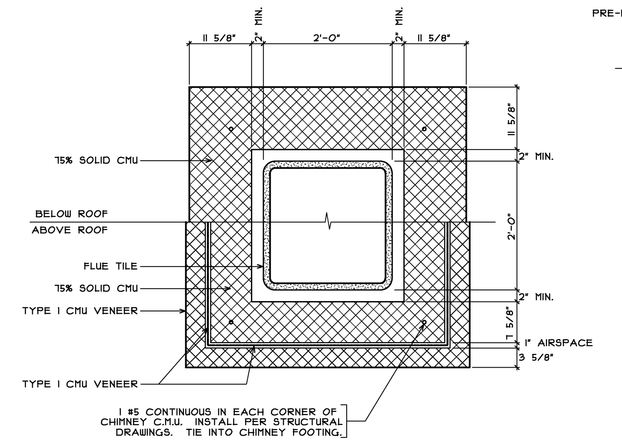
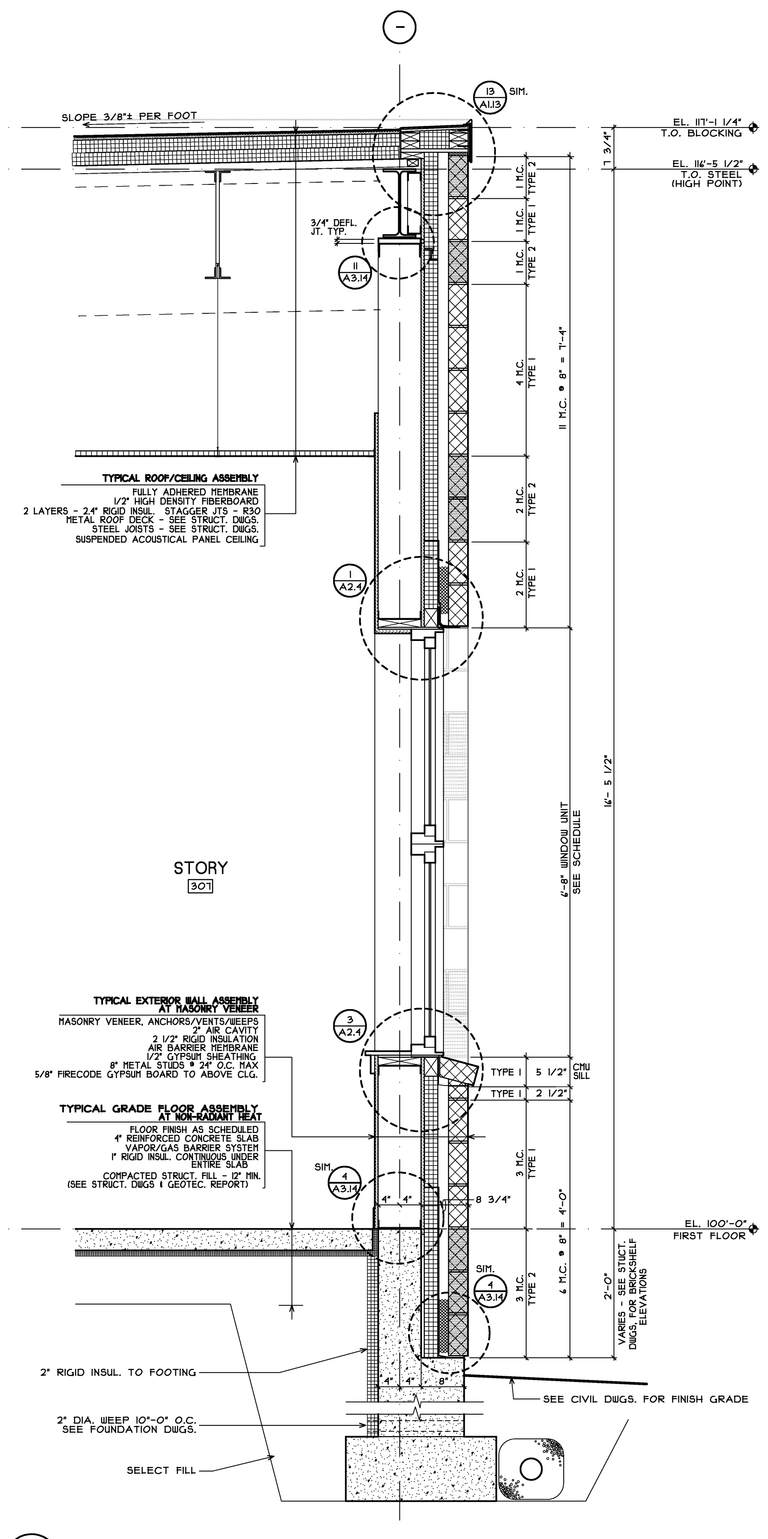
18A / A3.5 CHIMNEY PLAN DETAIL
SCALE: 3/4" = 1'-0"