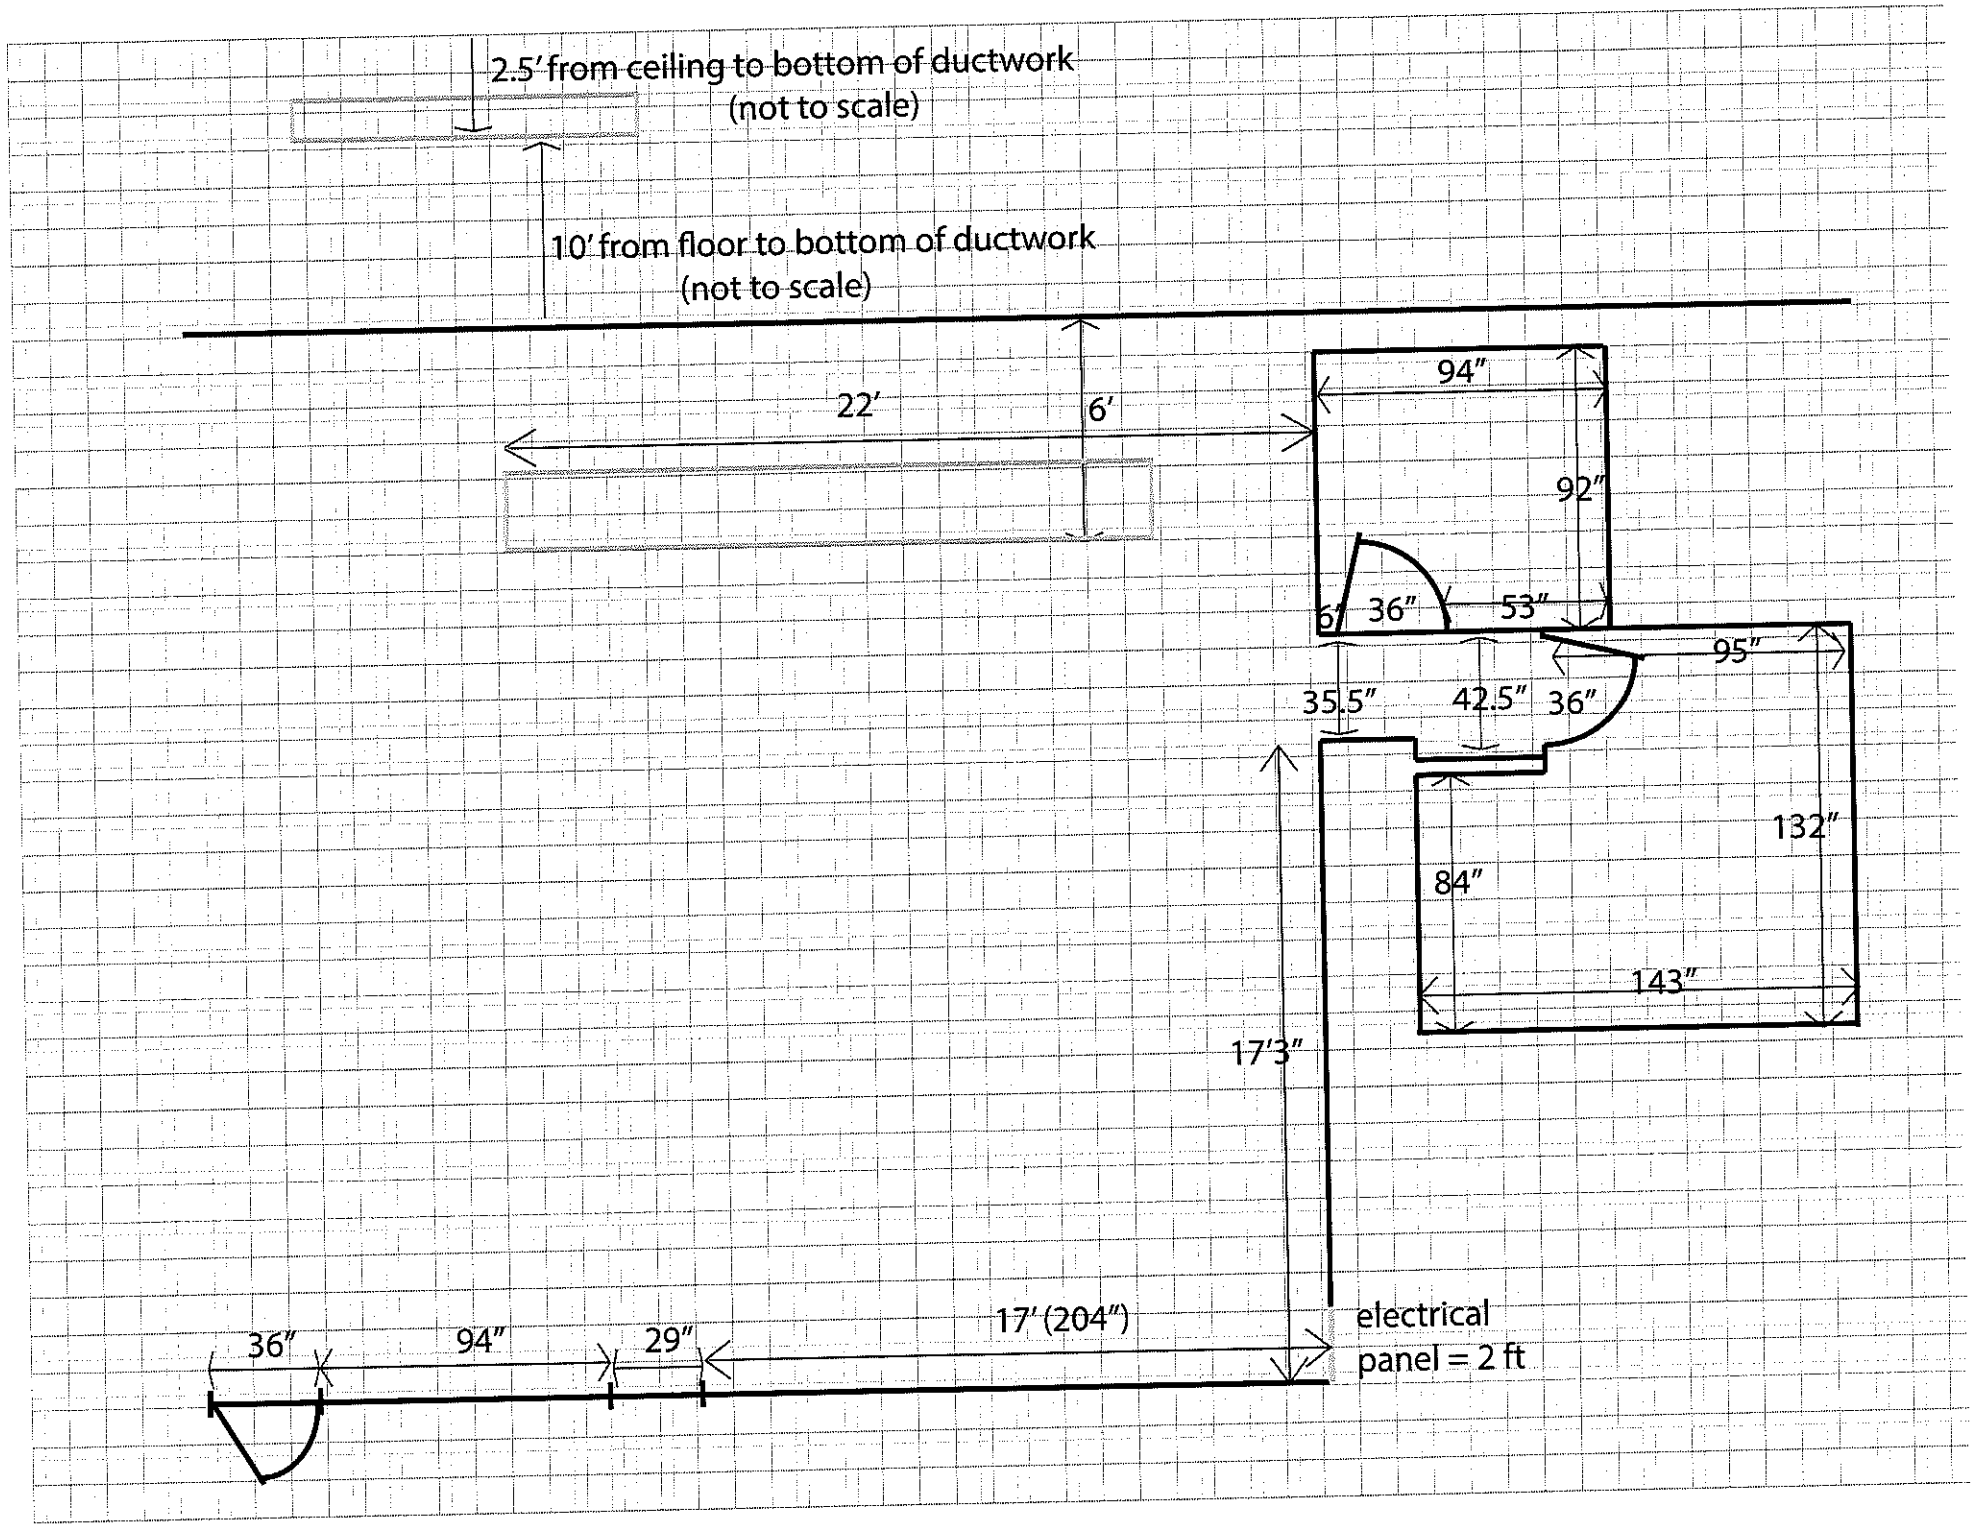
2.5′ from ceiling to bottom of ductwork
(not to scale)
10′ from floor to bottom of ductwork
(not to scale)
22′
6′
94″
92″
6″
36″
53″
95″
35.5″
42.5″
36″
132″
84″
143″
17′3″
17′ (204″)
electrical
panel = 2 ft
36″
94″
29″