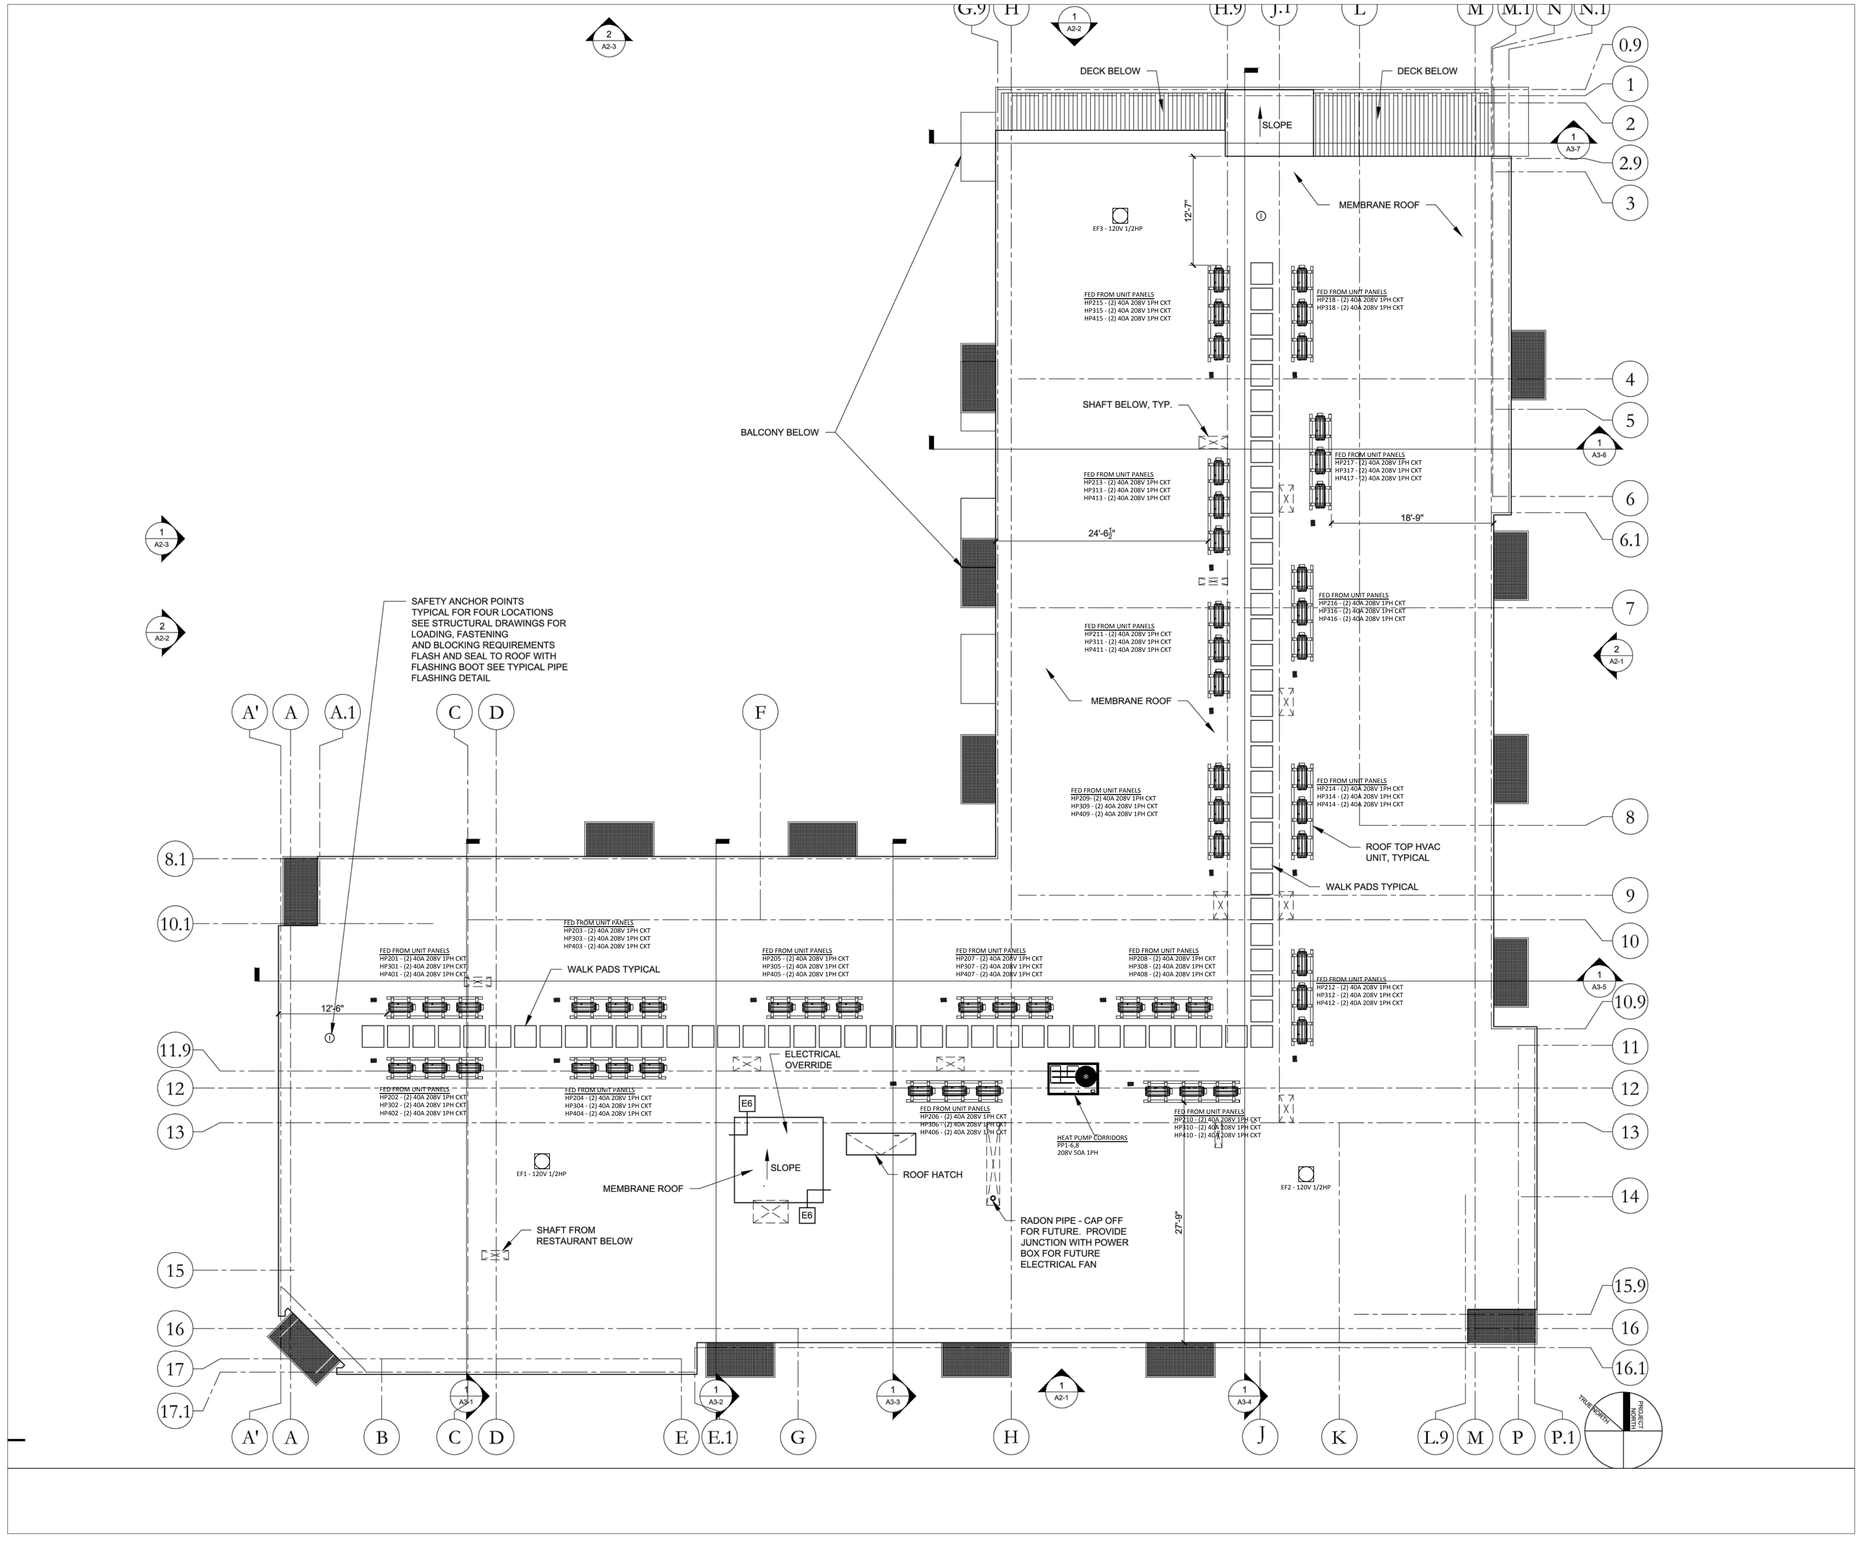

ROOF PLAN - NTS

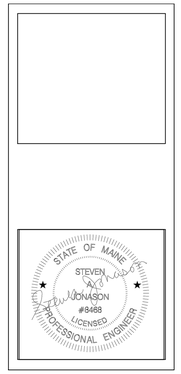

B·H·Milliken
ELECTRICAL CONTRACTORS

175 ANDERSON
STREET
PORTLAND, MAINE
04101
207.879.1877

89 ANDERSON STREET

89 ANDERSON STREET
07.03.15

TITLE:

ROOFTOP

SCALE: NTS

DATE: 07.03.15

SHEET:

E205