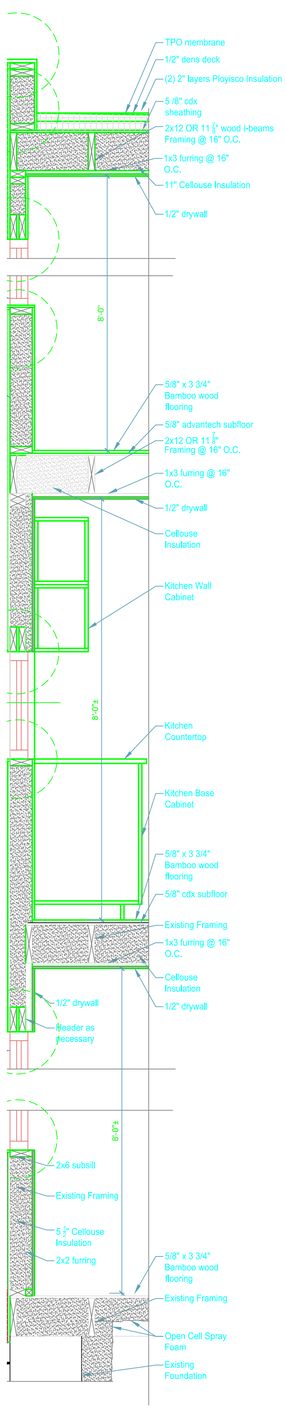


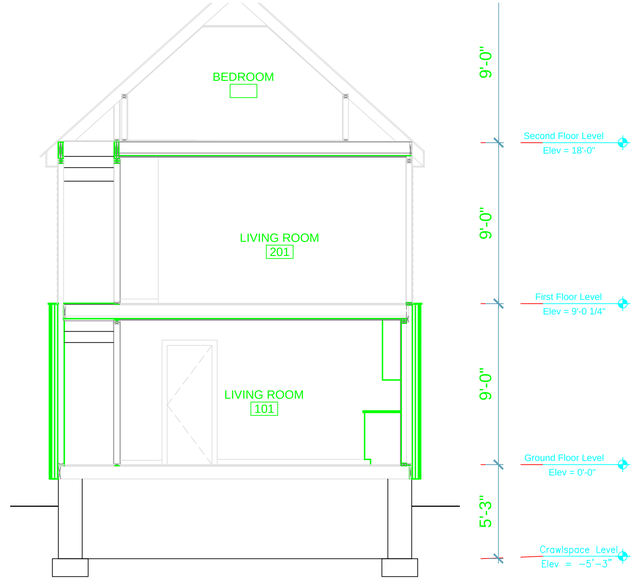


1 A220 BUILDING SECTION
SCALE: 1/4"=1'-0"

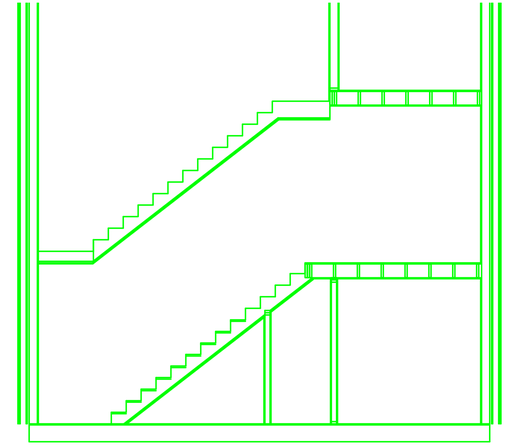

3 A220 BUILDING SECTION
SCALE: 1/4"=1'-0"

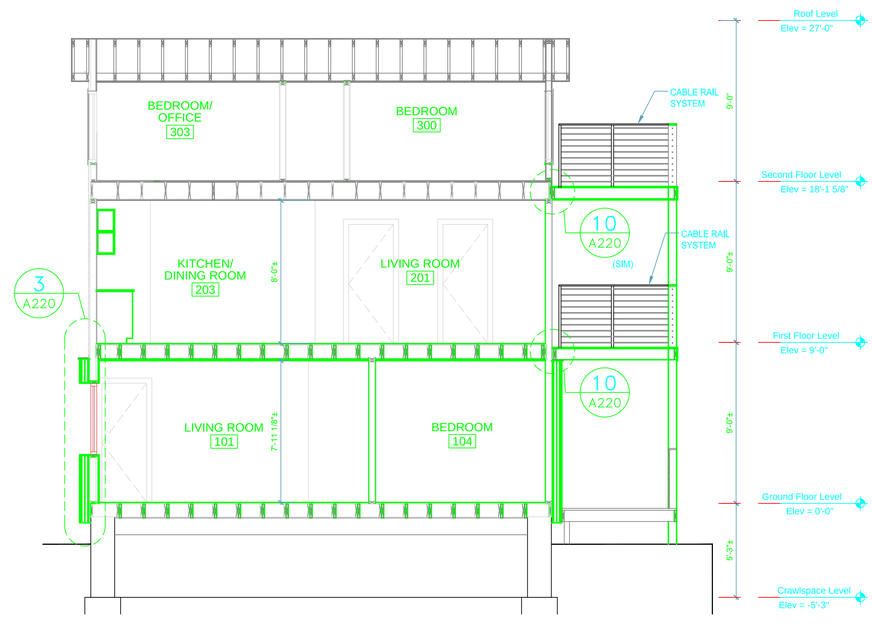


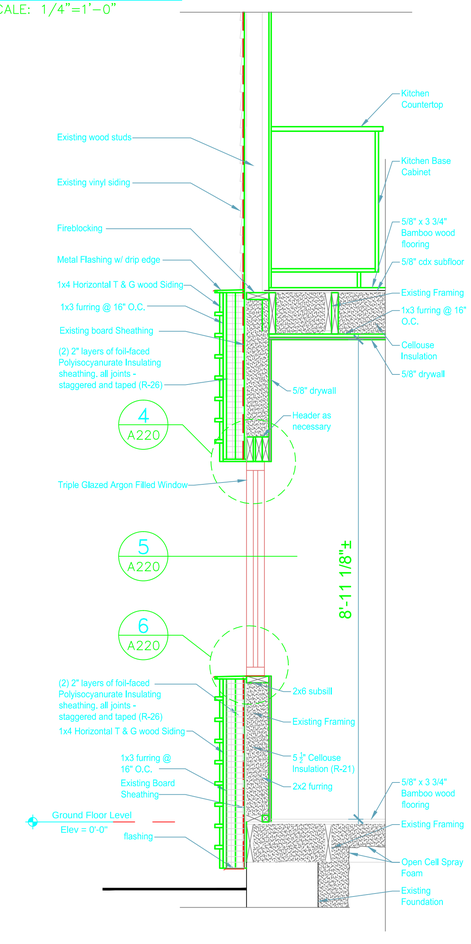


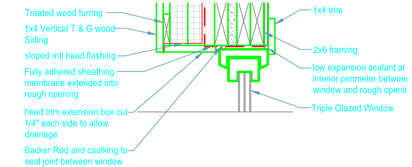


4 A220 WINDOW HEAD DETA
SCALE: 1 1/2"=1'-0"

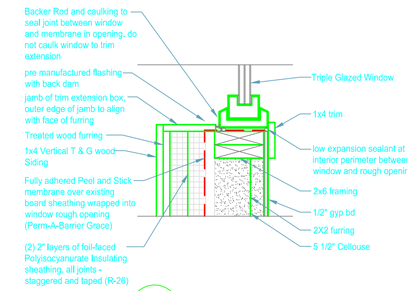


5 A220 WINDOW JAMB DETAI
SCALE: 1 1/2"=1'-0"

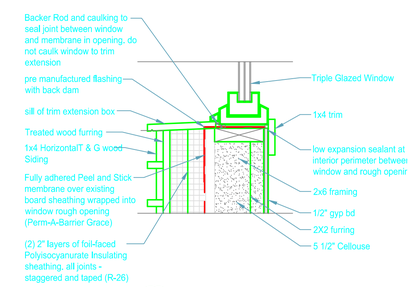


6 A220 WINDOW SILL DETAIL
SCALE: 1 1/2"=1'-0"

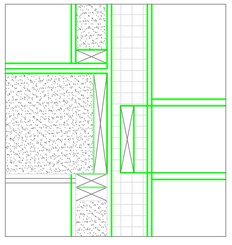

10 A220 DECK DETAIL
SCALE: 1 1/2"=1'-0"