



PRINTED: Feb 11, 2016

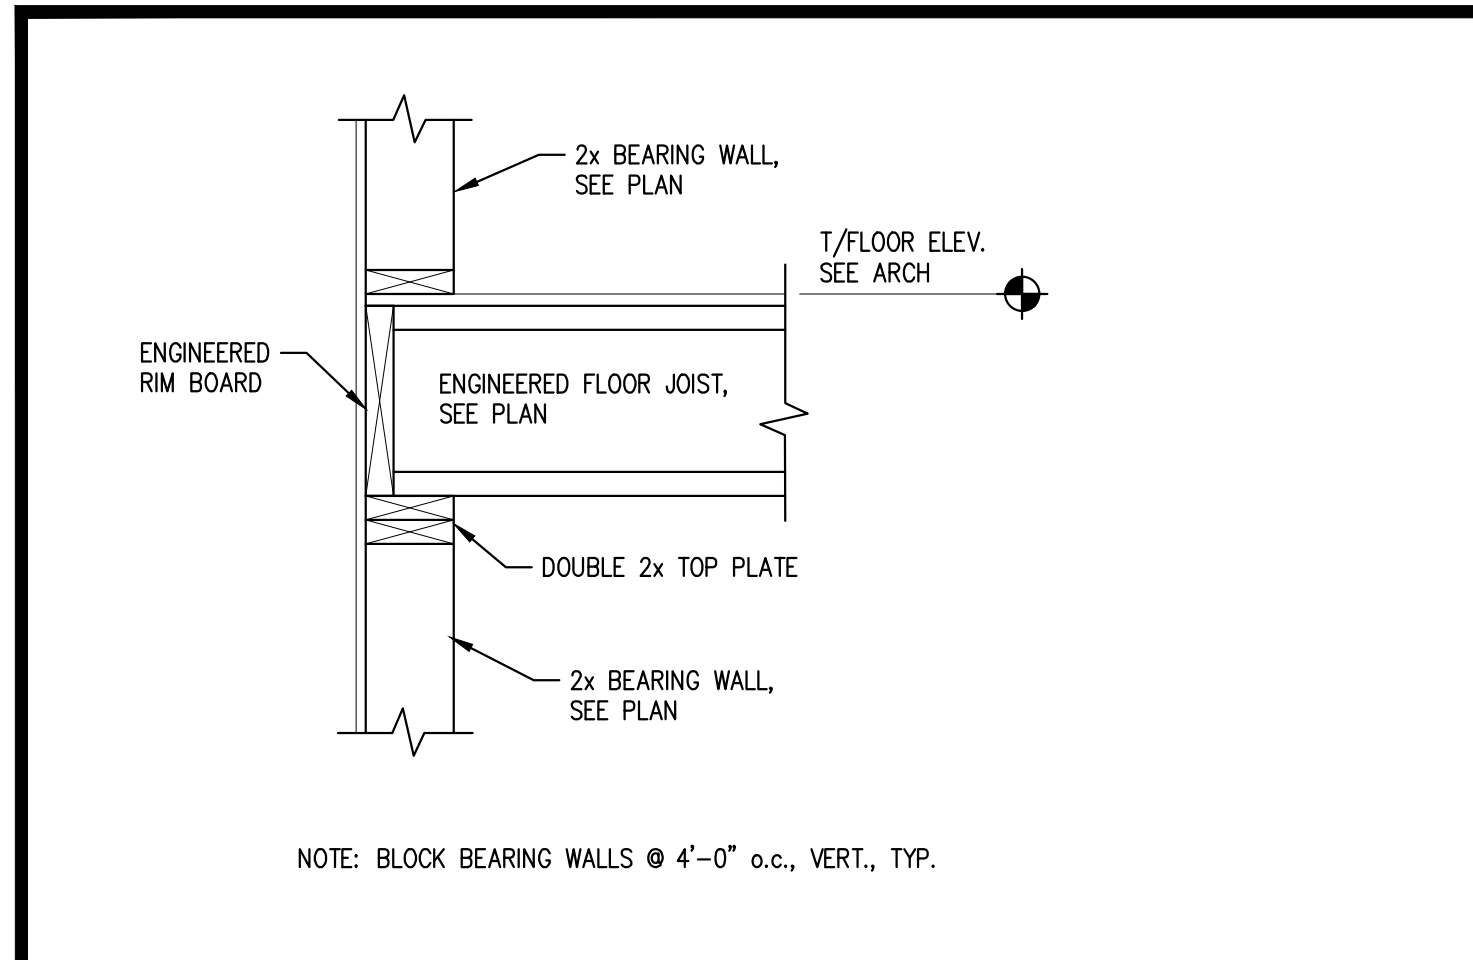

TYP. BEARING WALL DETAIL

SCALE: 1"=1'-0"


1

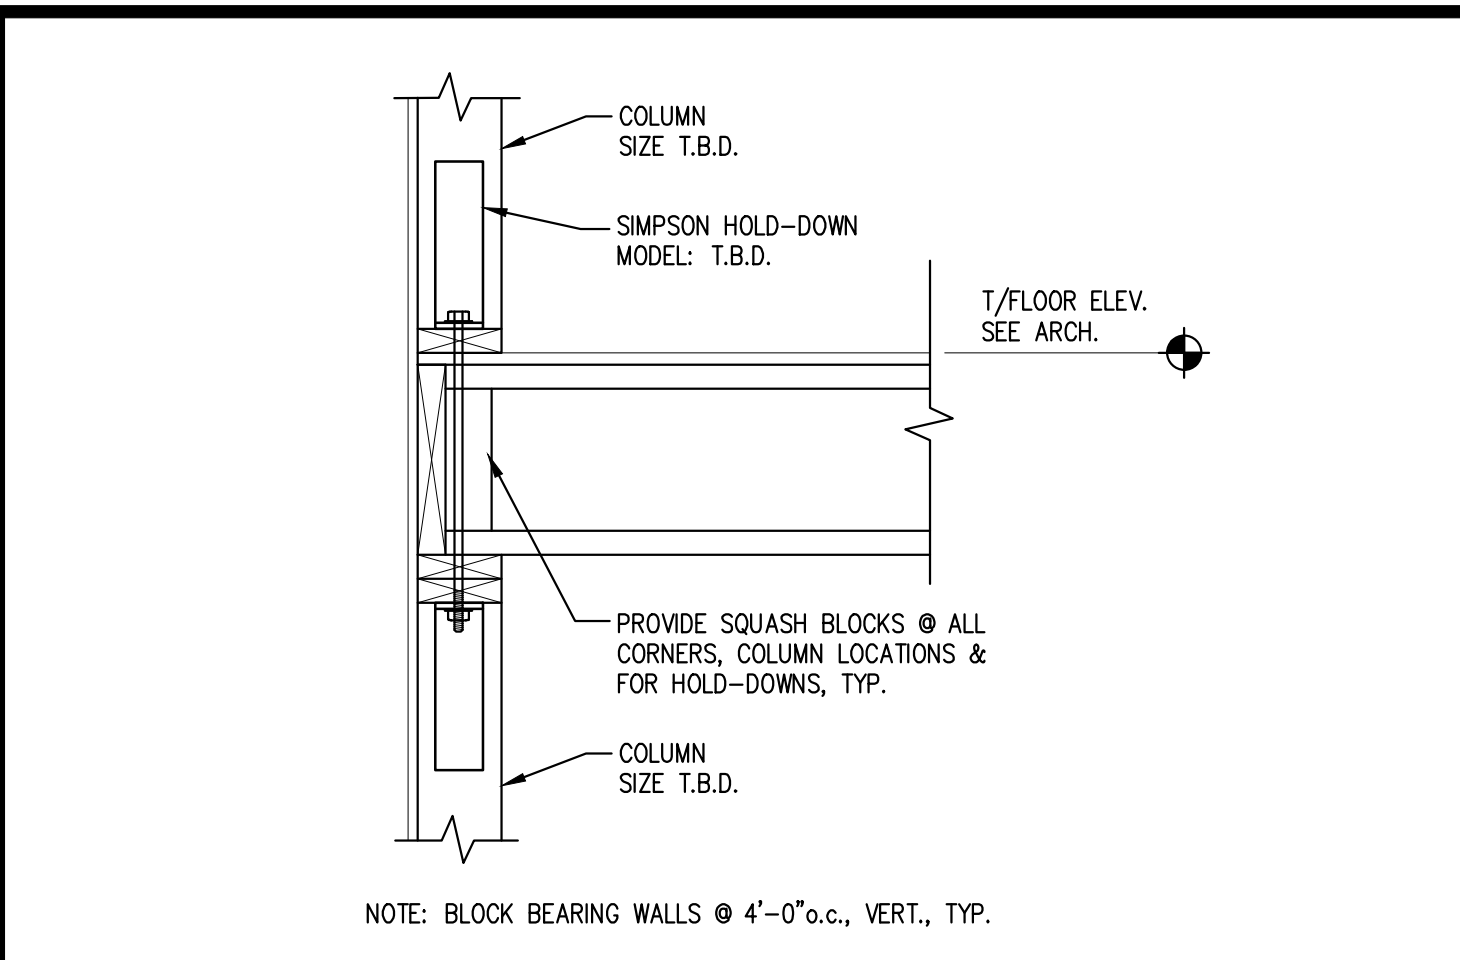

TYPICAL DETAIL AT HOLD-DOWN

SCALE: 1"=1'-0"


2

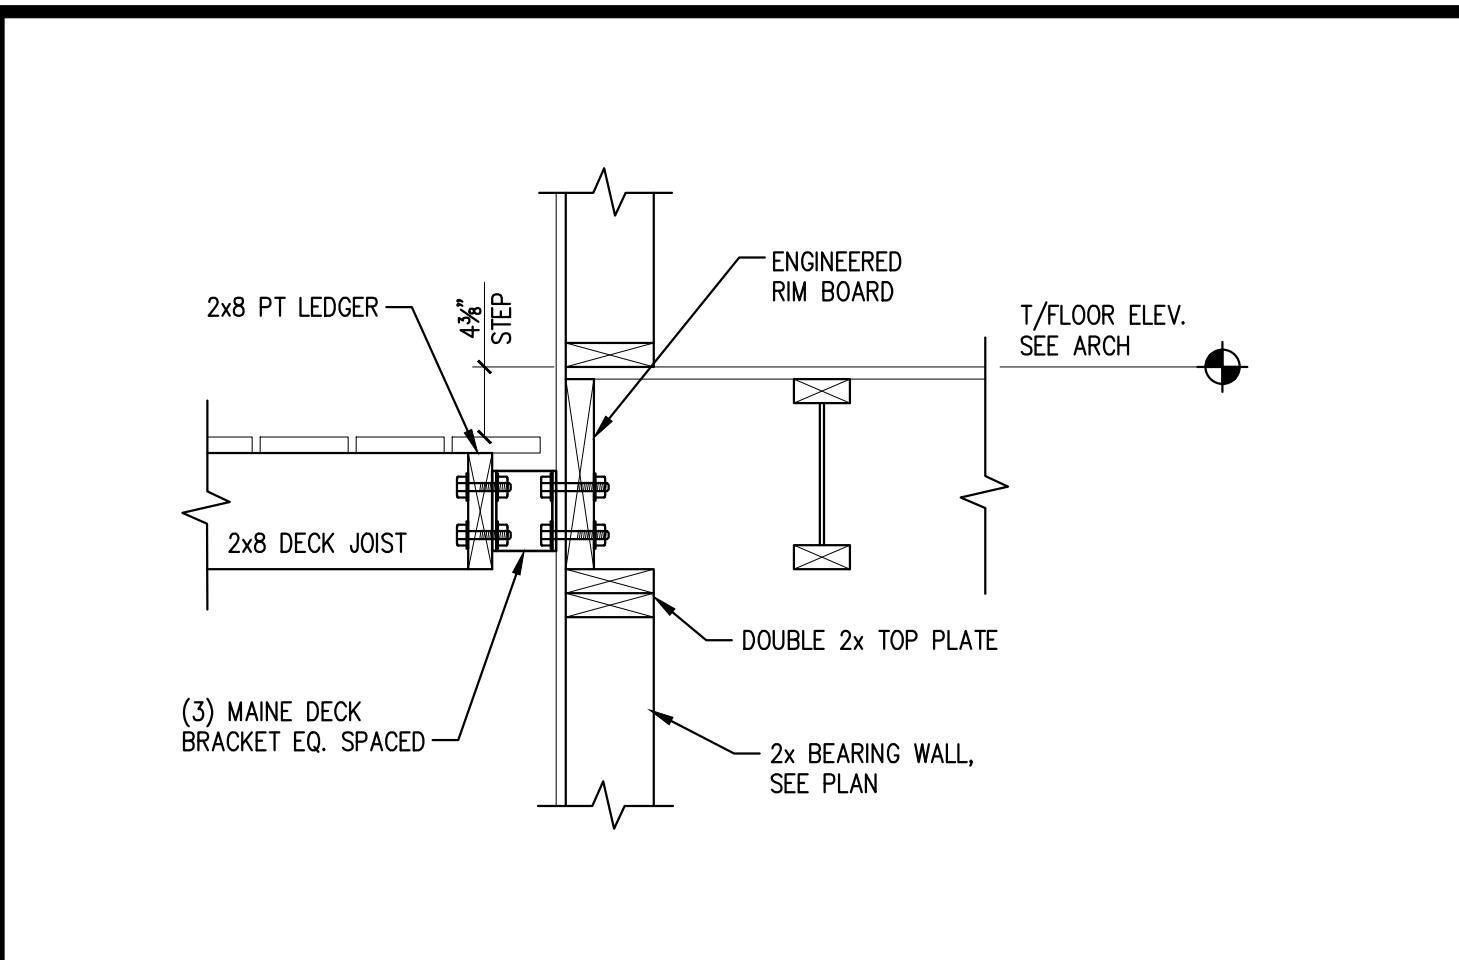

TYPICAL DETAIL AT DECK

SCALE: 1"=1'-0"

3

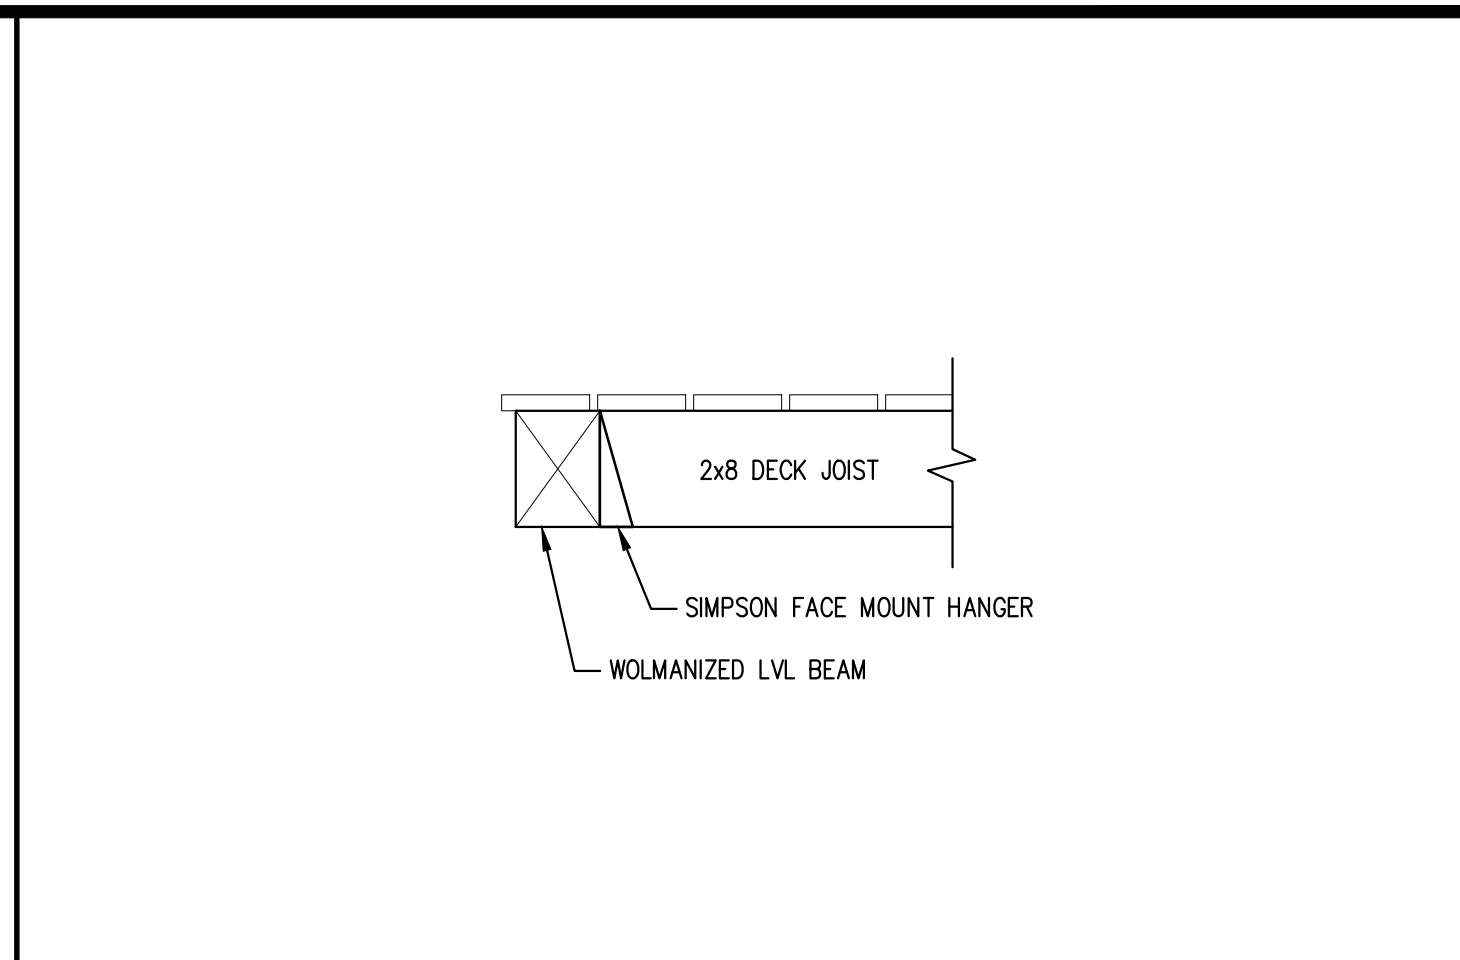

DETAIL AT EXTERIOR DECK

SCALE: 1"=1'-0"

4

SECTION SCALE: 1"=1'-0" -

SECTION SCALE: 1"=1'-0" -

SECTION SCALE: 1"=1'-0" -

SECTION SCALE: 1"=1'-0" -

SECTION SCALE: 1"=1'-0" -

SECTION SCALE: 1"=1'-0" -

SECTION SCALE: 1"=1'-0" -


SECTION SCALE: 1"=1'-0" -

SECTION SCALE: 1"=1'-0" -

SECTION SCALE: 1"=1'-0" -


SECTION SCALE: 1"=1'-0" -

SECTION SCALE: 1"=1'-0" -

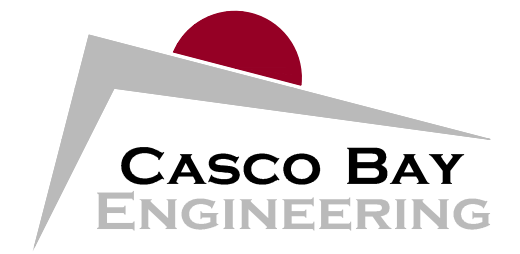

424 Fore Street
Portland, ME 04101
Phone 207.842.2800
Fax 207.842.2828
www.cascobayengineering.com

CLIENT:
SUNNY TIME SOLAR LLC
PO BOX 15372
PORTLAND, ME 04101

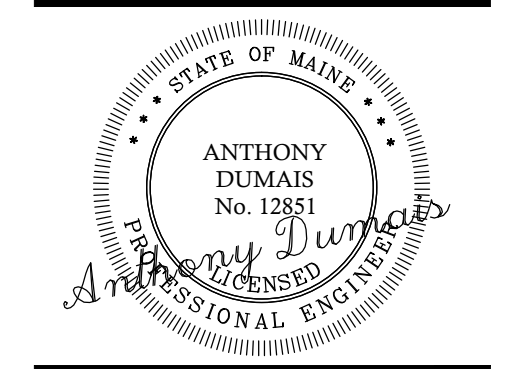

THE HAWK
48 HANCOCK STREET
PORTLAND, MAINE
NEW BUILDING

No.	DESCRIPTION	DR.		CHK.		DATE	
		BY	TD	BY	TD	TD	TD
A	ISSUE FOR PERMIT - NOT FOR CONSTRUCTION						2-11-16

SHEET TITLE:

FRAMING DETAILS

DESIGNED: TD
DRAWN: TD
DATE: 11-13-14
PROJECT NUMBER: 14-135

S4.1