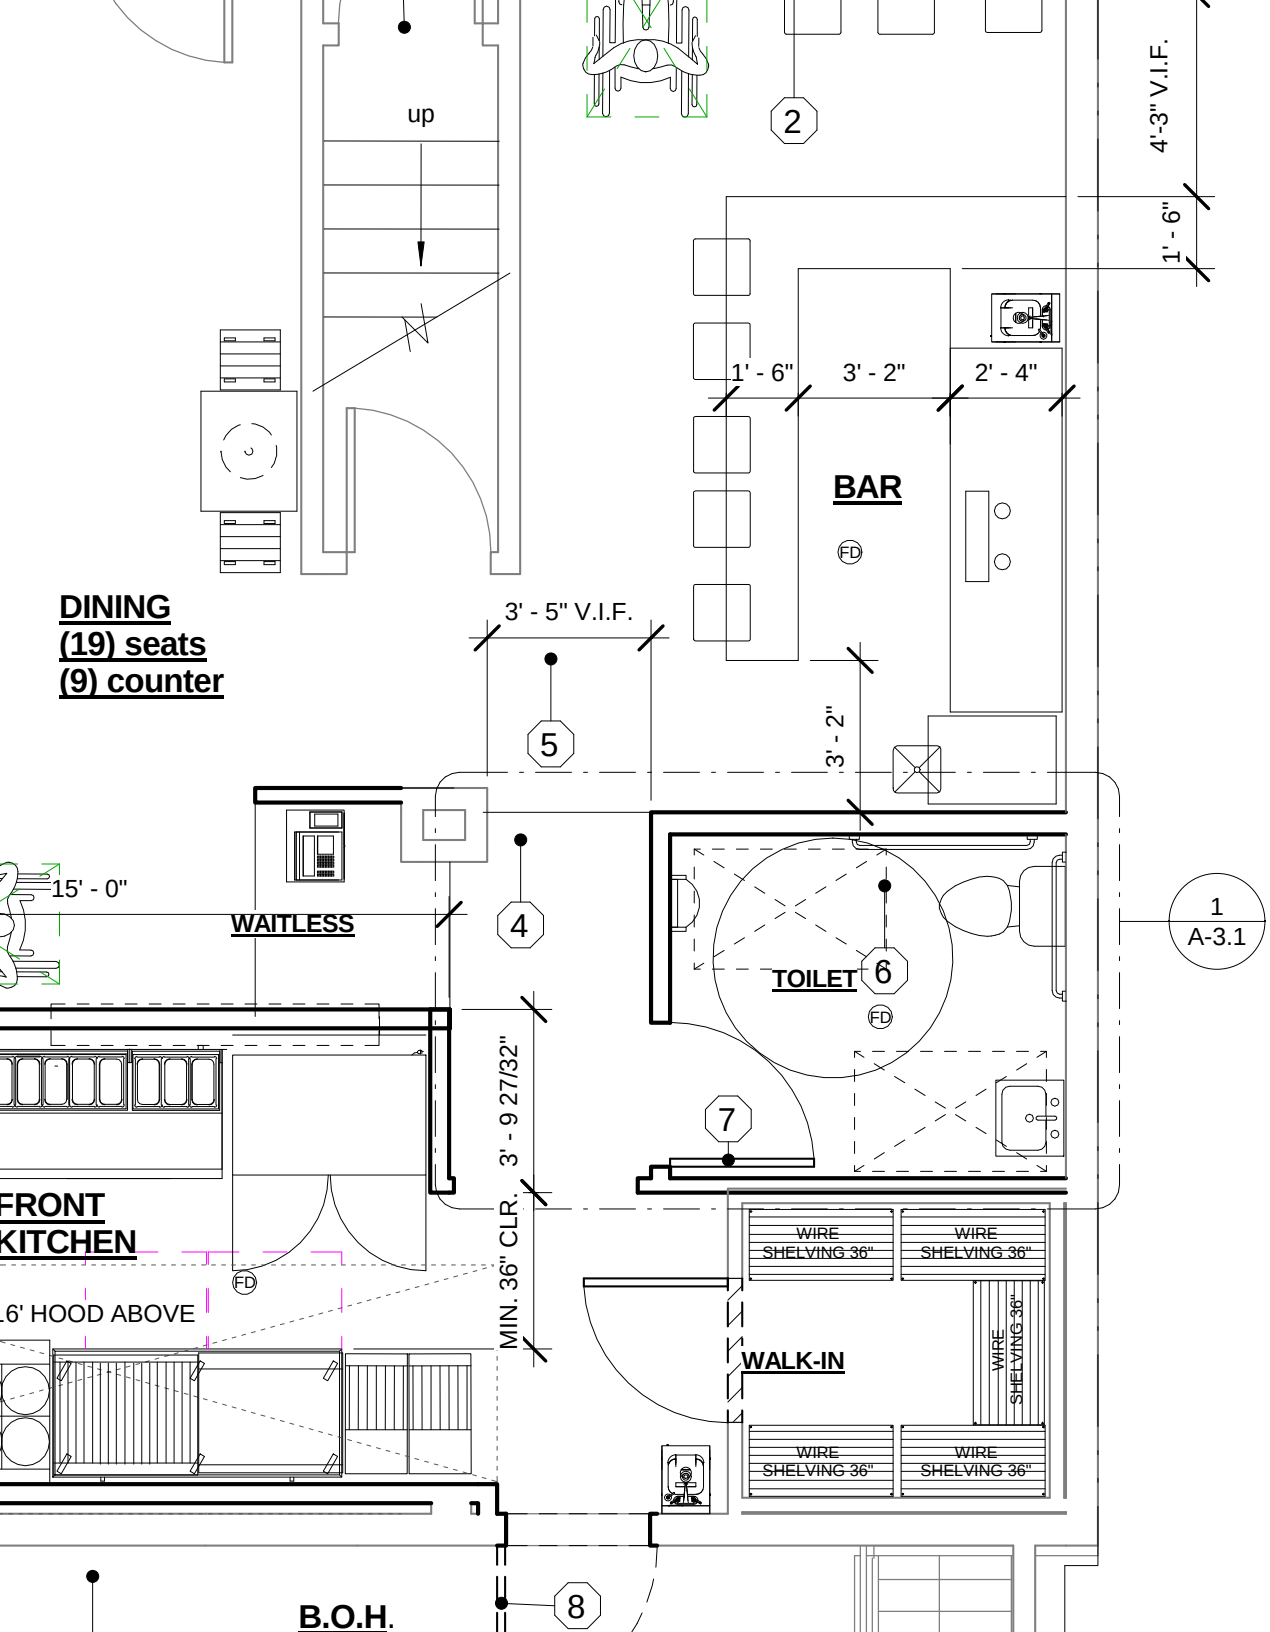
up
2
4'-3" V.I.F.
1' - 6"
1' - 6"
3' - 2"
2' - 4"
BAR
FD
DINING
(19) seats
(9) counter
3' - 5" V.I.F.
5
3' - 2"
15' - 0"
WAITLESS
4
TOILET
6
FD
1
A-3.1
3' - 9 27/32"
7
FRONT
KITCHEN
FD
16' HOOD ABOVE
MIN. 36" CLR.
WIRE SHELVING 36"
WIRE SHELVING 36"
WIRE SHELVING 36"
WALK-IN
WIRE SHELVING 36"
WIRE SHELVING 36"
B.O.H.
8