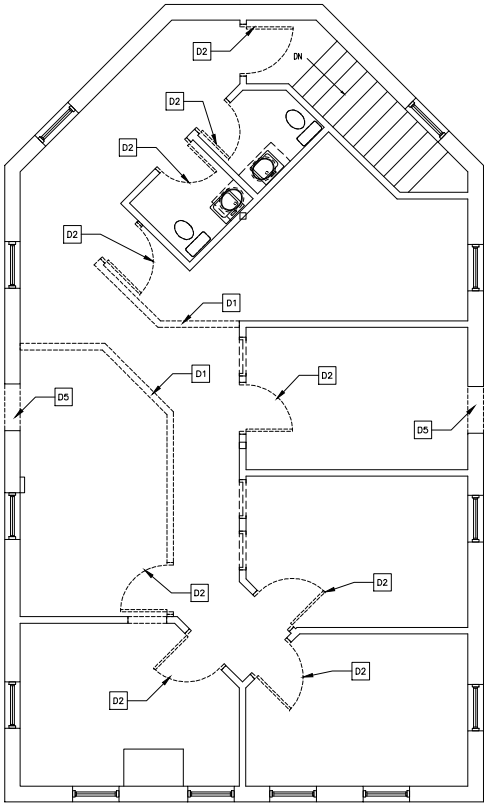

A1 SECOND FLOOR REMOVALS PLAN
1/4" = 1'-0"

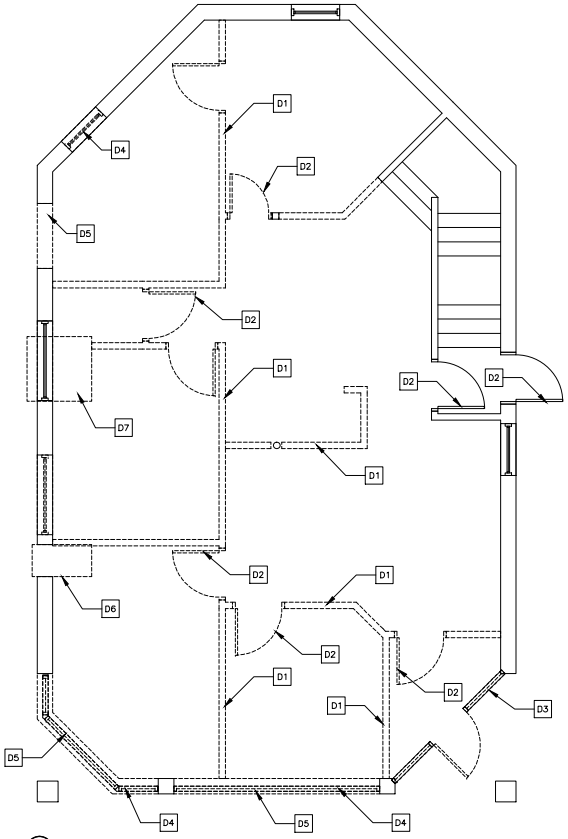

A4 FIRST FLOOR REMOVALS PLAN
1/4" = 1'-0"

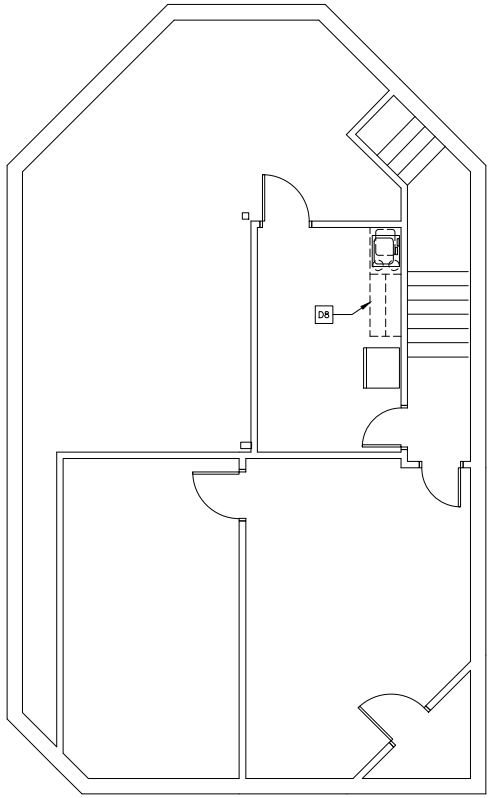

A11 BASEMENT FLOOR REMOVALS PLAN
1/4" = 1'-0"

REMOVALS LEGEND

D1	REMOVE EXISTING INTERIOR PARTITION
D2	REMOVE EXISTING INTERIOR DOOR AND FRAME
D3	REMOVE EXISTING EXTERIOR STOREFRONT
D4	REMOVE EXISTING EXTERIOR WINDOWS
D5	REMOVE EXISTING EXTERIOR MASONRY WALL
D6	REMOVE EXISTING NIGHT DEPOSIT
D7	REMOVE EXISTING ATM
D8	REMOVE EXISTING BREAK ROOM BASE CABINETS, WALL CABINETS & COUNTERTOPS

NO.	DATE	DESCRIPTION
0	00.00.00	-------

ISSUED FOR CONSTRUCTION
08.07.15

TAC Architectural Group Inc.

LICENSED ARCHITECT
DAVID A. MINN
No. 4017
STATE OF MAINE
NOT FOR CONSTRUCTION
08.04.15

BSB - 77 MIDDLE STREET

PORTLAND, MAINE

PROJECT NO:	15-001
CAD DWG FILE:	AD101 REMOVAL PLANS.DWG
DRAWN BY:	####
CHK'D BY:	####
COPYRIGHT:	2015

SHEET TITLE

REMOVAL PLANS

AD101