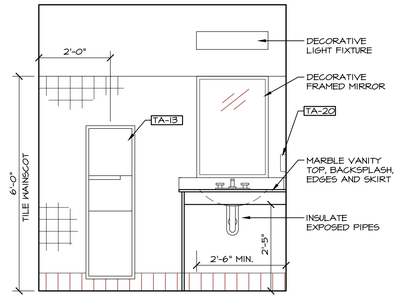

1 A20 WOMEN RESTROOM
1/2" = 1'-0" MEN (SIM.)

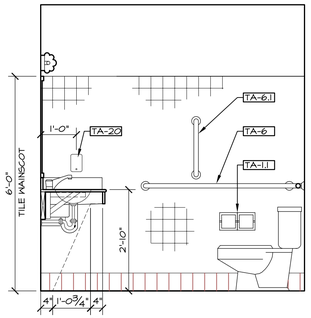

2 A20 WOMEN RESTROOM
1/2" = 1'-0" MEN (SIM.)

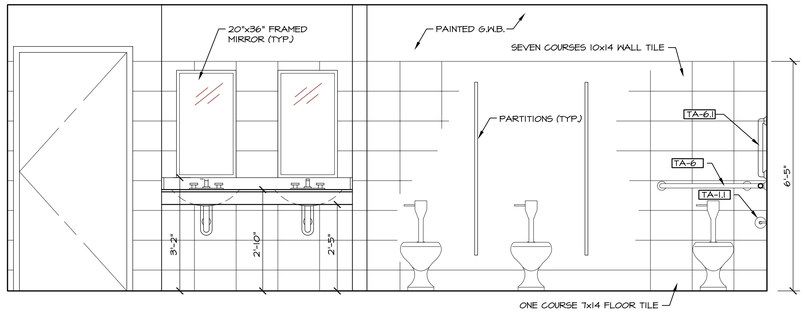

5 A20 WOMEN PUBLIC RESTROOM
1/2" = 1'-0" MEN (SIM.)

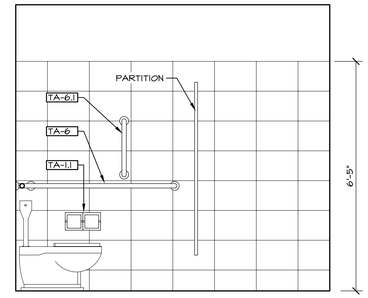

6 A20 WOMEN PUBLIC RESTROOM
1/2" = 1'-0" MEN (SIM.)

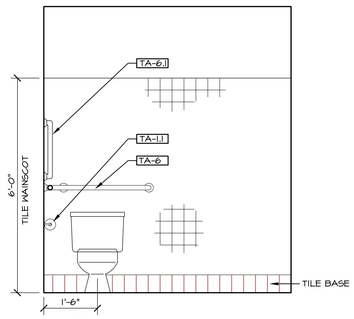

3 A20 WOMEN RESTROOM
1/2" = 1'-0" MEN (SIM.)

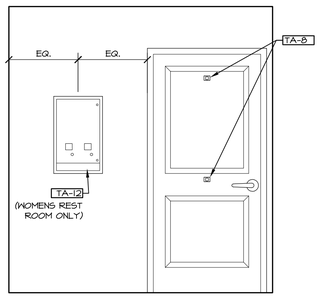

4 A20 WOMEN RESTROOM
1/2" = 1'-0" MEN (SIM.)

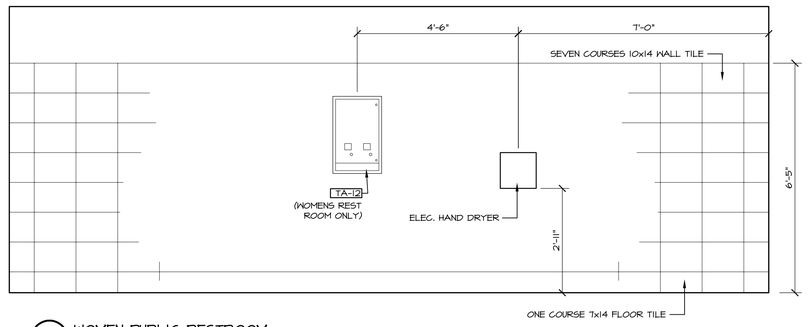

7 A20 WOMEN PUBLIC RESTROOM
1/2" = 1'-0" MEN (SIM.)

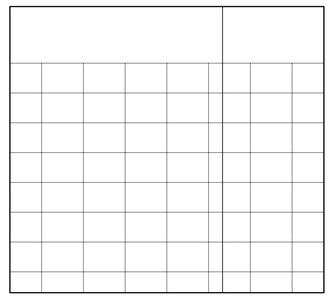

8 A20 WOMEN PUBLIC RESTROOM
1/2" = 1'-0" MEN (SIM.)

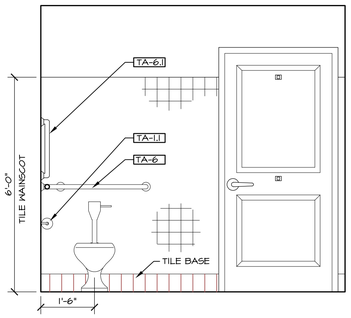

9 A20 EMPLOYEE TOILET
1/2" = 1'-0"

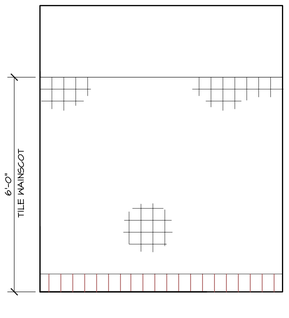

10 A20 EMPLOYEE TOILET
1/2" = 1'-0"

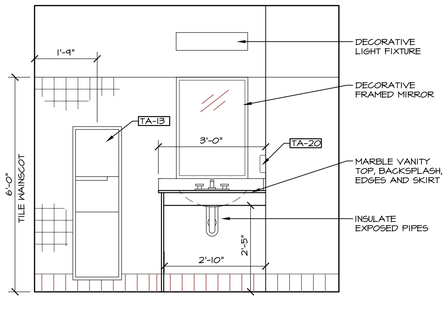

11 A20 EMPLOYEE TOILET
1/2" = 1'-0"

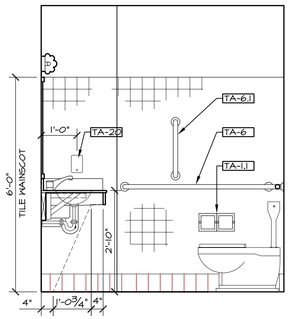

12 A20 EMPLOYEE TOILET
1/2" = 1'-0"

FIXTURE AND EQUIPMENT SCHEDULE

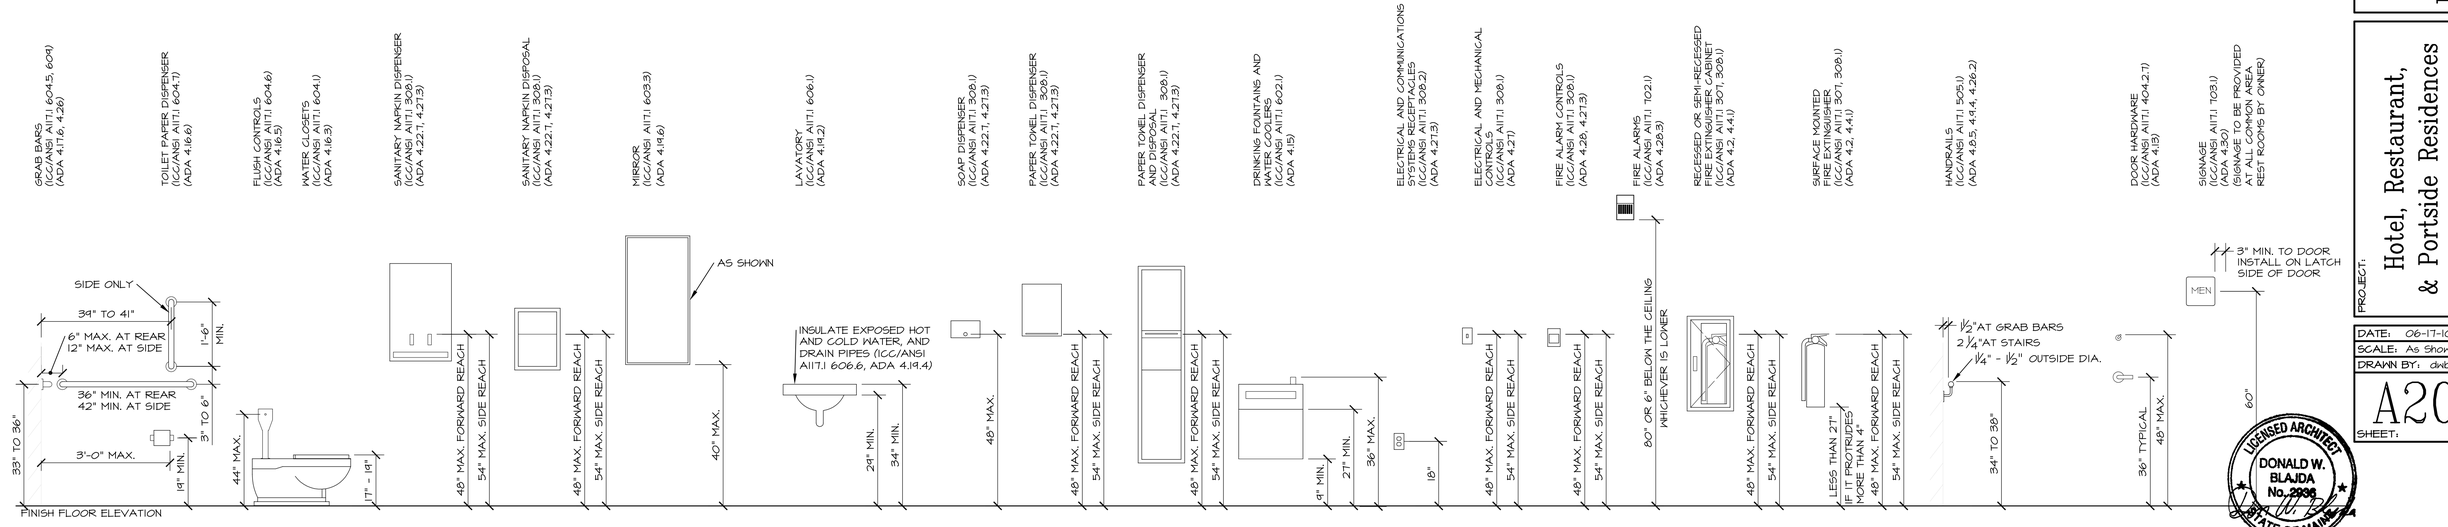

LICENSED ARCHITECT
DONALD W. BLAJDA
No. 2936
STATE OF MAINE

REVISION SCHEDULE		
DATE	REVISION DESCRIPTION	BY

© COPYRIGHT 2010 BY O.C.C.

OPECHEE
CONSTRUCTION CORPORATION
11 CORPORATE DRIVE, BELMONT NH 03220
PHONE (603)527-9090 FAX (603)527-9191

RESTROOM ELEVATIONS & FIXTURE SCHEDULE

PROJECT:
Hotel, Restaurant, & Portside Residences
Portland ME

DATE: 06-17-10
SCALE: As Shown
DRAWN BY: dwd
SHEET: A20