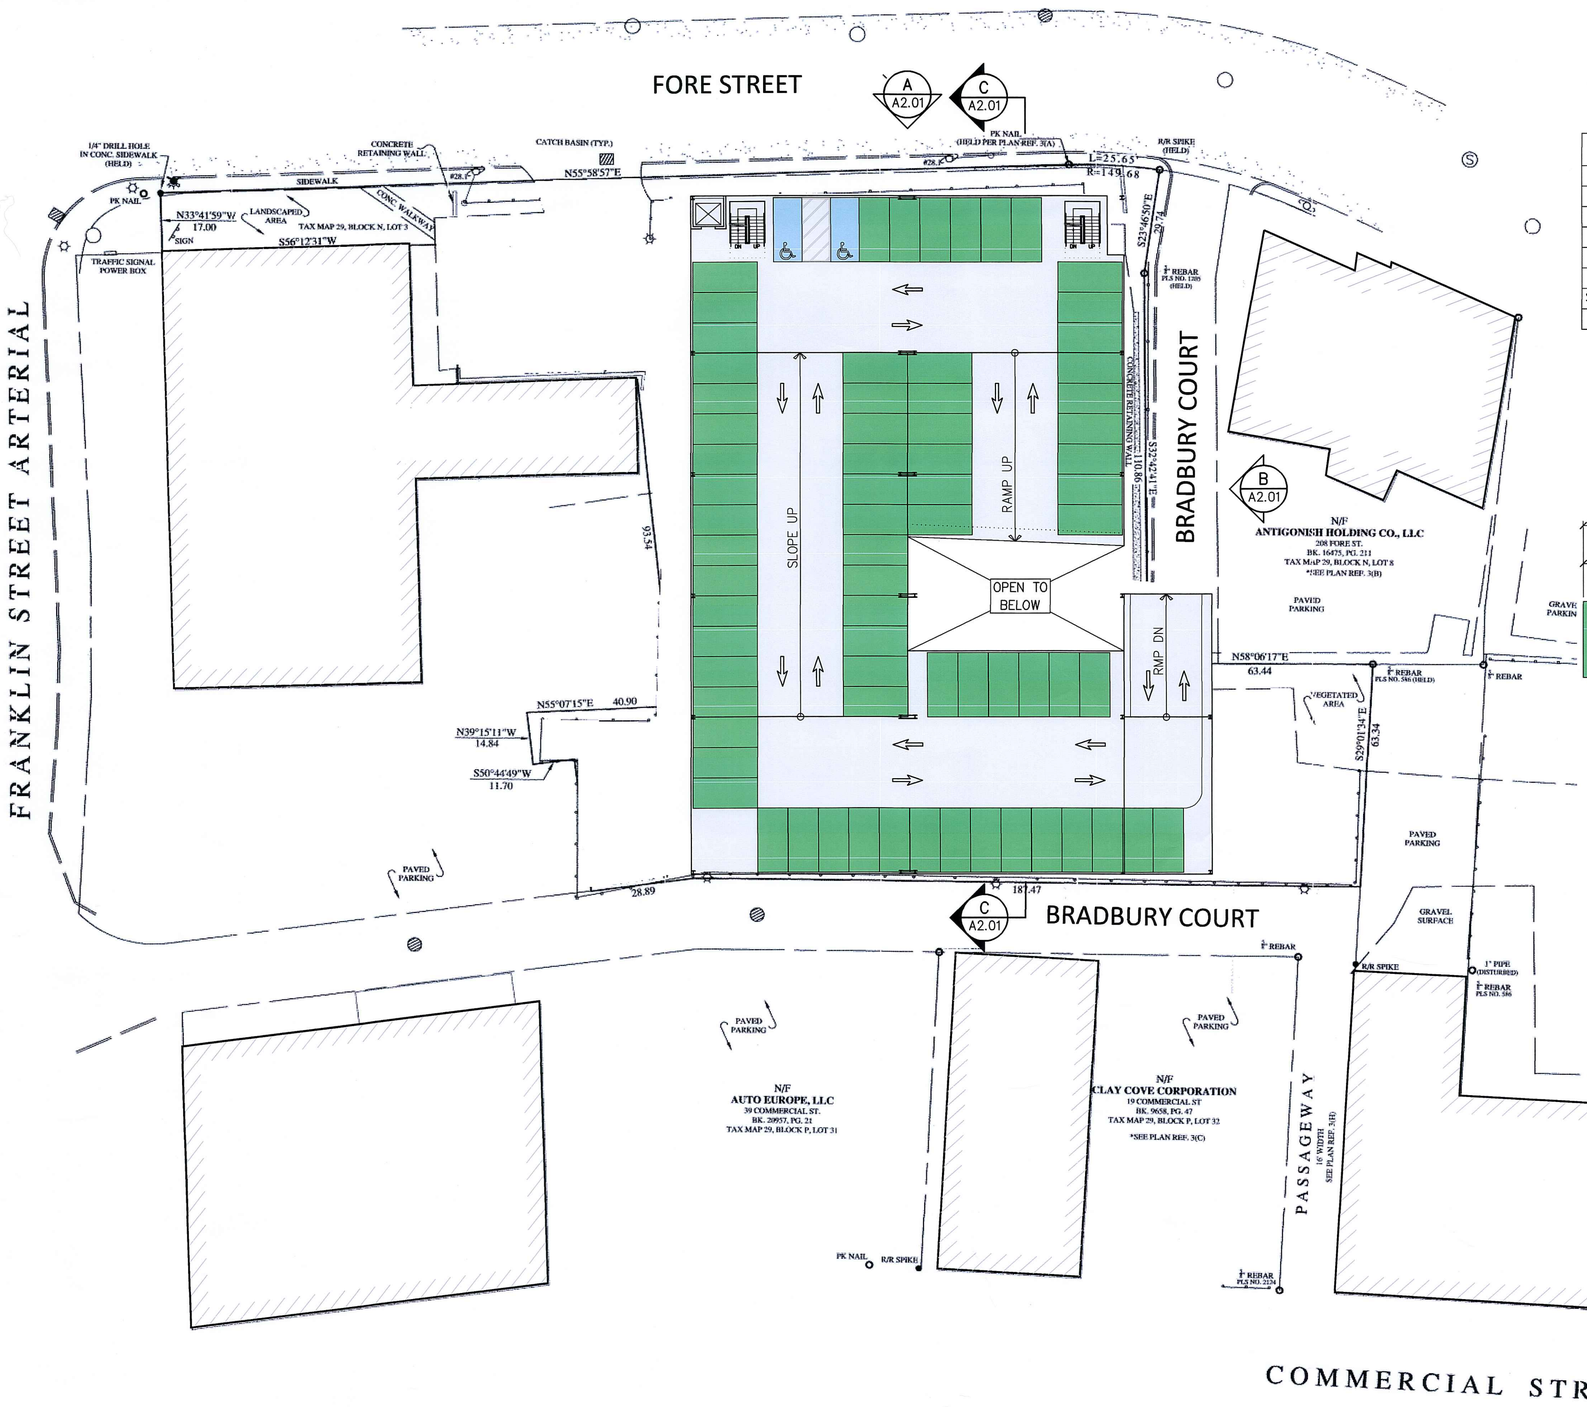

SECOND LEVEL PARKING PLAN
1"=20'-0"

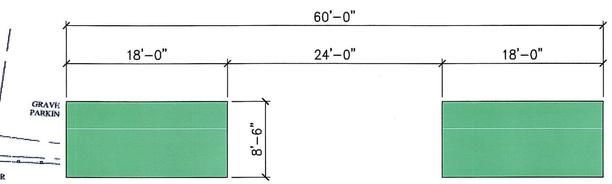

PARKING GEOMETRICS
⅛"=1'-0"

PARKING SUMMATION					
LEVEL	TOTAL	SPACES	ADA SPACES	SQUARE FT	EFFICIENCY
SIXTH	68	68	0	20,900	307
FIFTH	77	75	2	23,000	299
FOURTH	77	75	2	23,000	299
THIRD	77	75	2	23,000	299
SECOND	73	71	2	22,100	303
SPEED RAMP				2,000	
TOTAL	372	364	8	114,000	306

20 0 40 80
SCALE: 1" = 20'-0"

PROGRESS DRAWINGS
FOR REVIEW
08.01.2016

NORTH

SIMBA, INC.

SIMON DESIGN
ENGINEERING
42 Washington Street, Suite 300
Wellesley, Massachusetts 02481
Tel: 781.237.2226 ▪ Fax: 781.237.2272
info@sde-us.com ▪ www.sde-us.com

Owner/Client
SIMBA, INC.
446 Commercial Street.
Portland, ME 04101
(207) 772-5354

Other

Project
FORE ST. &
BRADBURY CT.
PARKING STRUCTURE
PORTLAND
MAINE

Revisions:

No.	Date	Description

Date
Scale AS NOTED
Project Number 16-038

Stamp

Drawing Title
SECOND LEVEL
PARKING PLAN

Sheet Number
A1.02