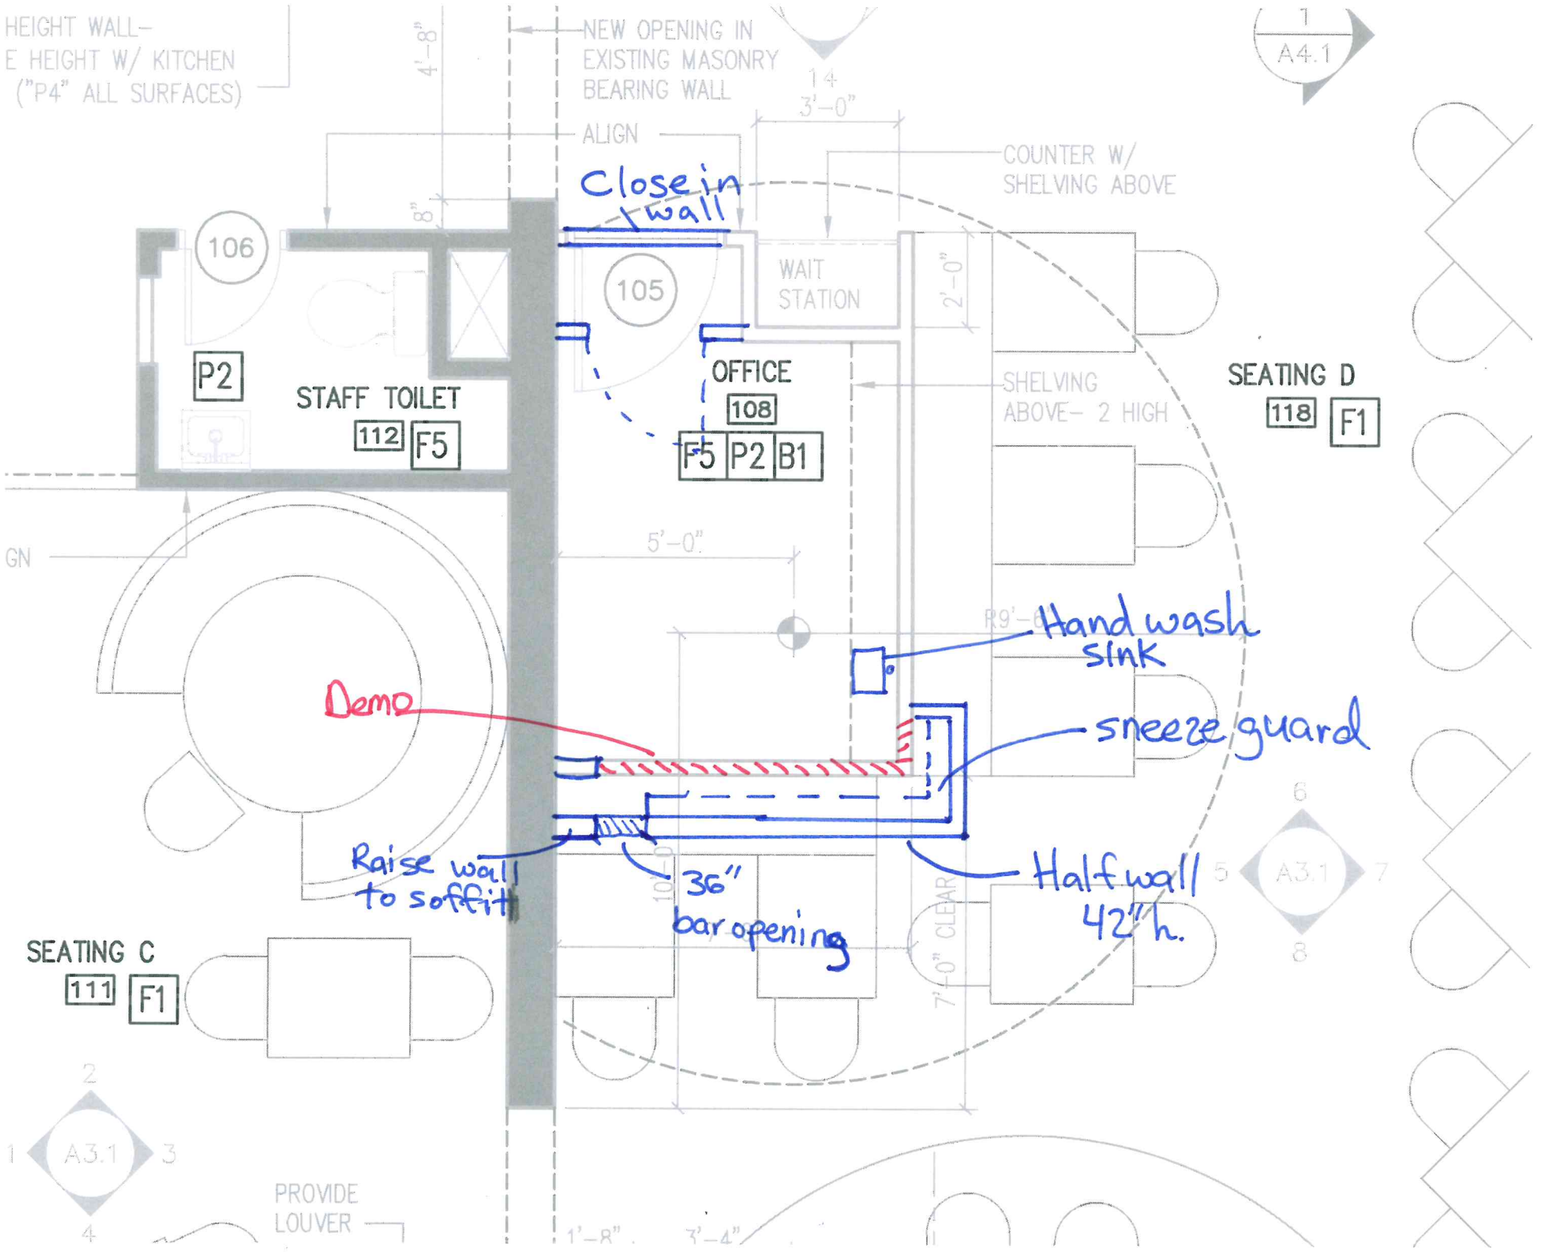

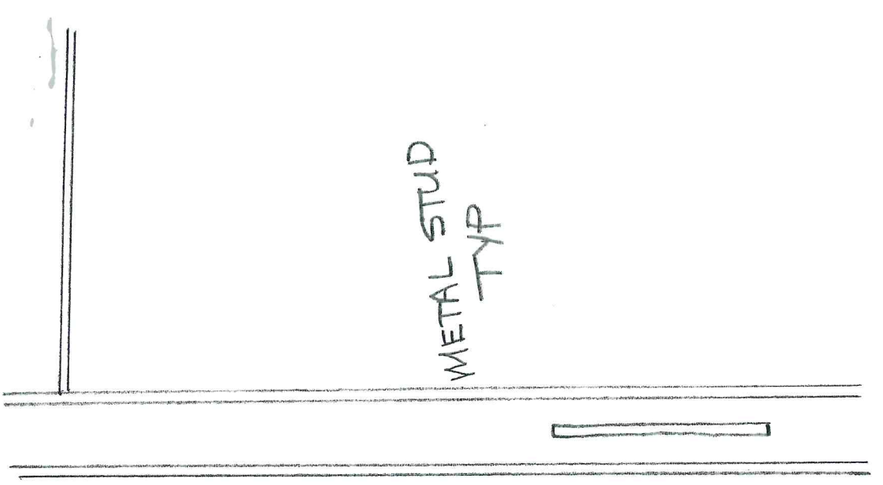

TYP WALL SECTION