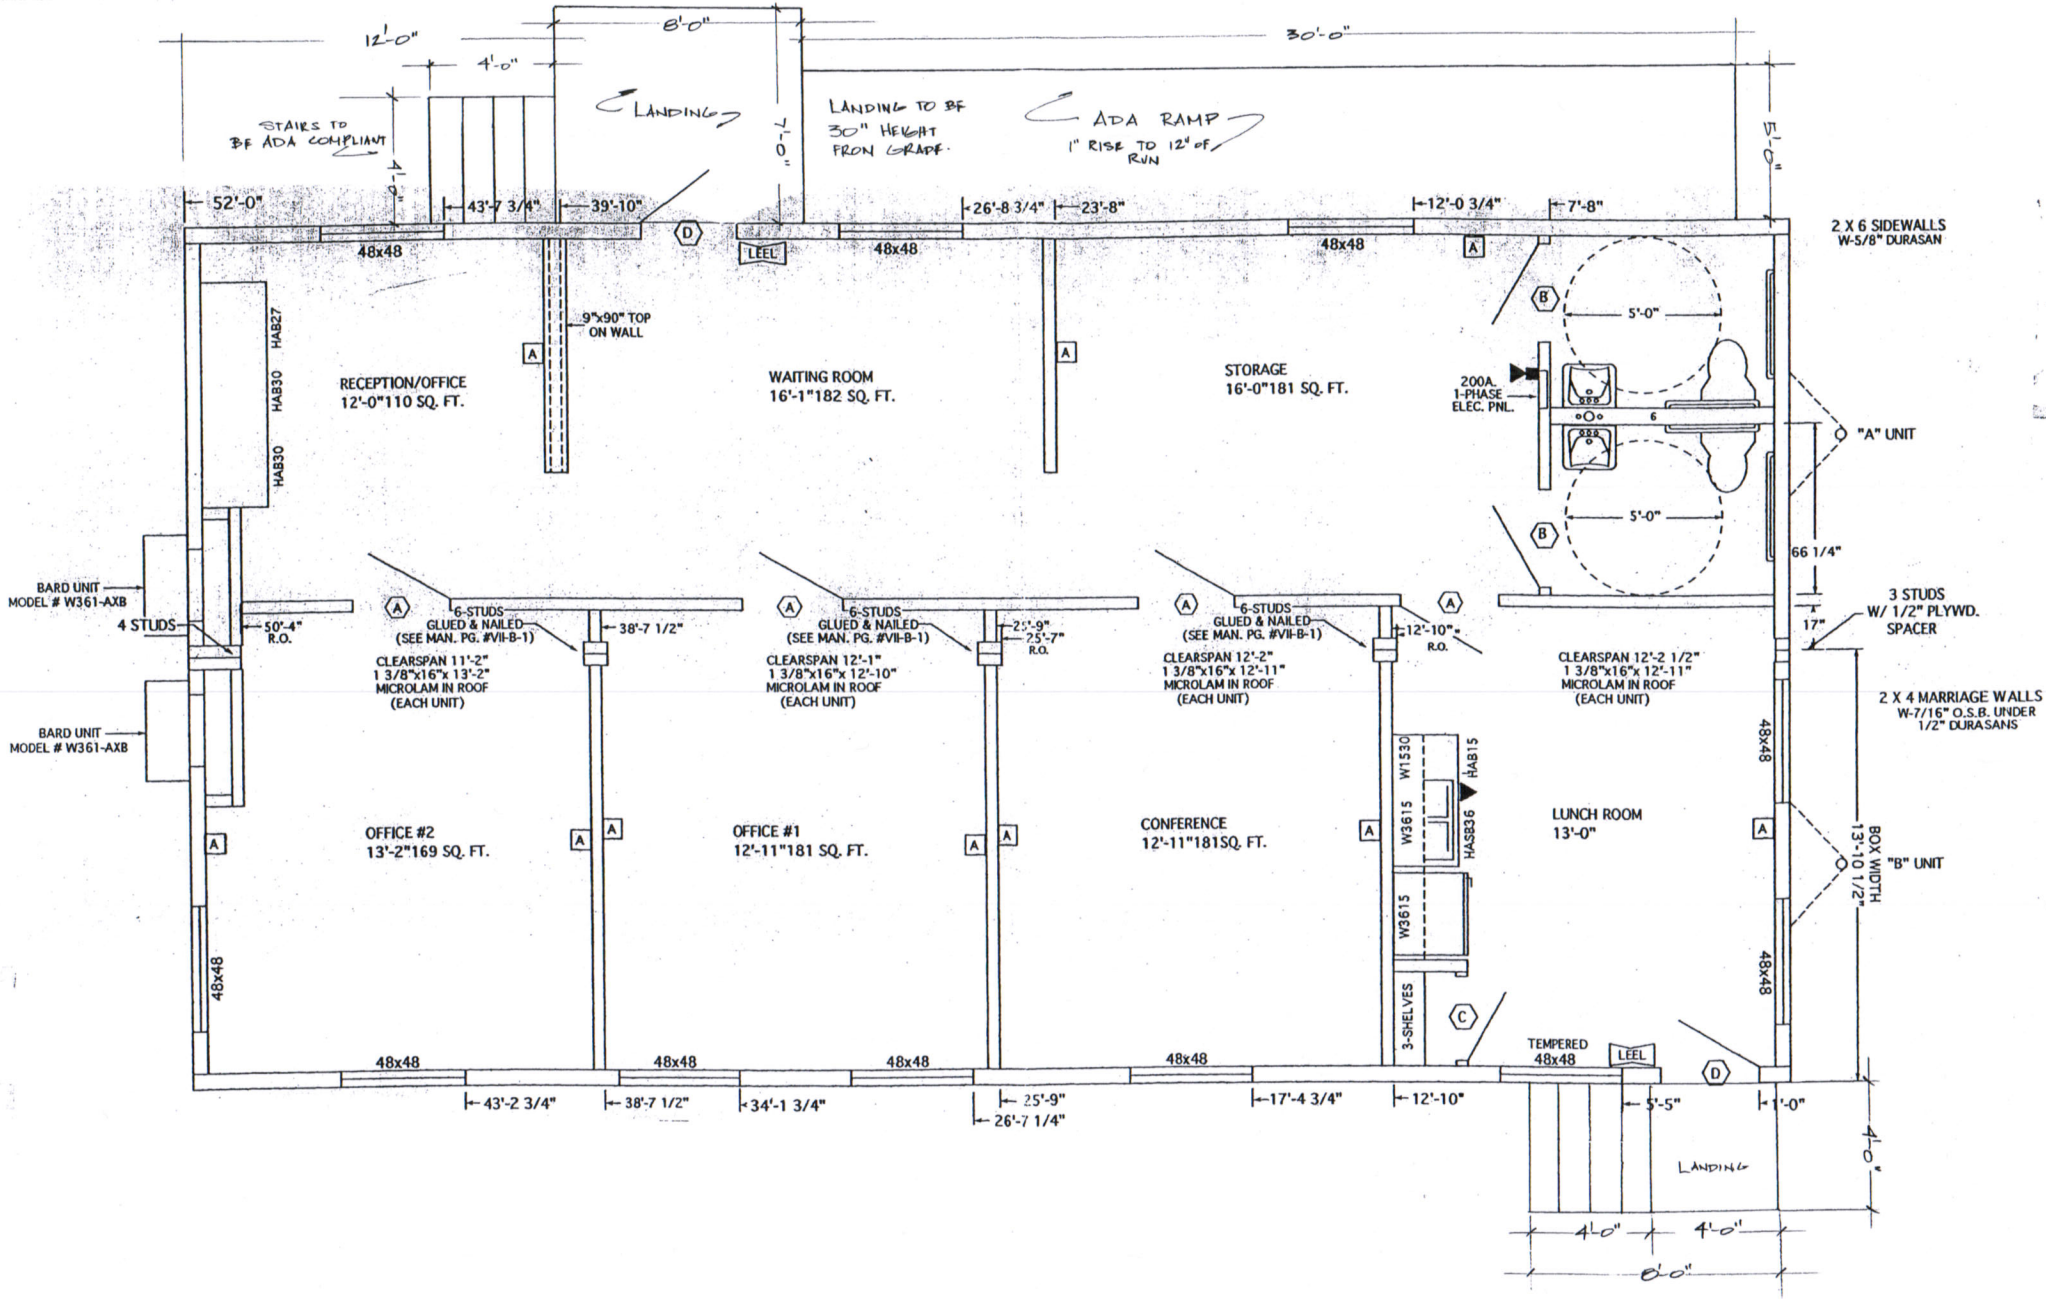
12'-0"
4'-0"
8'-0"
30'-0"
STAIRS TO BE ADA COMPLIANT
LANDING
LANDING TO BF 30" HEIGHT FROM GRADE.
ADA RAMP
1" RISE TO 12" OF RUN
7'-0"
5'-0"
52'-0"
43'-7 3/4"
39'-10"
26'-8 3/4"
23'-8"
12'-0 3/4"
7'-8"
2 X 6 SIDEWALLS W-5/8" DURASAN
48x48
LEEL
9"x90" TOP ON WALL
HAB27
HAB30
HAB30
RECEPTION/OFFICE
12'-0"110 SQ. FT.
WAITING ROOM
16'-1"182 SQ. FT.
STORAGE
16'-0"181 SQ. FT.
200A. 1-PHASE ELEC. PNL.
5'-0"
"A" UNIT
66 1/4"
BARD UNIT MODEL # W361-AXB
4 STUDS
50"-4" R.O.
6-STUDS GLUED & NAILED (SEE MAN. PG. #VII-B-1)
38'-7 1/2"
CLEARSPAN 11'-2" 1 3/8"x16"x 13'-2" MICROLAM IN ROOF (EACH UNIT)
CLEARSPAN 12'-1" 1 3/8"x16"x 12'-10" MICROLAM IN ROOF (EACH UNIT)
25'-9"
25'-7" R.O.
CLEARSPAN 12'-2" 1 3/8"x16"x 12'-11" MICROLAM IN ROOF (EACH UNIT)
12'-10" R.O.
CLEARSPAN 12'-2 1/2" 1 3/8"x16"x 12'-11" MICROLAM IN ROOF (EACH UNIT)
3 STUDS W/ 1/2" PLYWD. SPACER
17"
2 X 4 MARRIAGE WALLS W-7/16" O.S.B. UNDER 1/2" DURASANS
BARD UNIT MODEL # W361-AXB
OFFICE #2
13'-2"169 SQ. FT.
OFFICE #1
12'-11"181 SQ. FT.
CONFERENCE
12'-11"181SQ. FT.
W1530
HAB15
W3615
HAB36
W3615
3-SHELVES
LUNCH ROOM
13'-0"
"B" UNIT
BOX WIDTH 13'-10 1/2"
TEMPERED 48x48
LEEL
43'-2 3/4"
38'-7 1/2"
34'-1 3/4"
25'-9"
26'-7 1/4"
17'-4 3/4"
12'-10"
5'-5"
1'-0"
LANDING
4'-0"
4'-0"
4'-0"
8'-0"