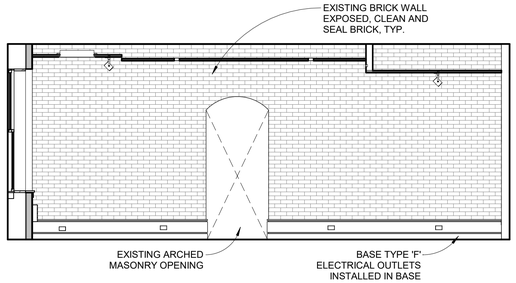

1 OFFICE 210 - NORTH
1/4" = 1'-0"

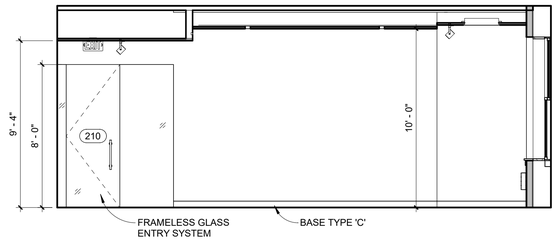

2 OFFICE 210 - SOUTH
1/4" = 1'-0"

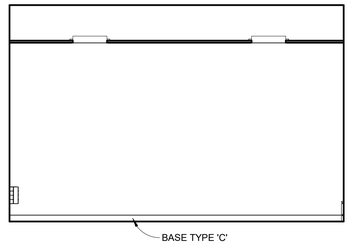

3 OFFICE 213 - NORTH
1/4" = 1'-0"

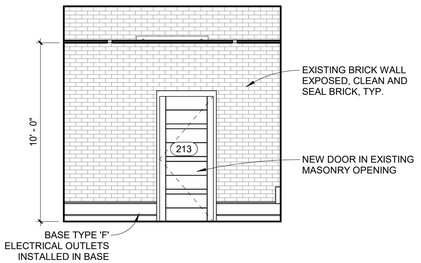

4 OFFICE 213 - EAST
1/4" = 1'-0"

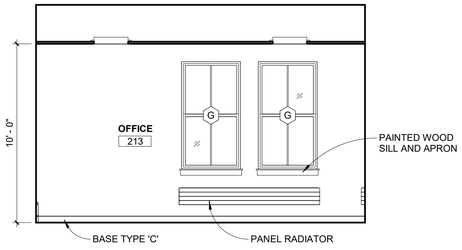

5 OFFICE 213 - SOUTH
1/4" = 1'-0"

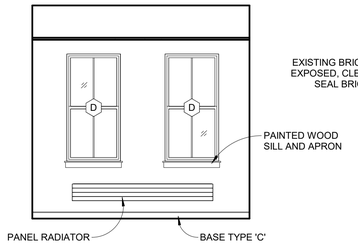

6 OFFICE 213 - WEST
1/4" = 1'-0"

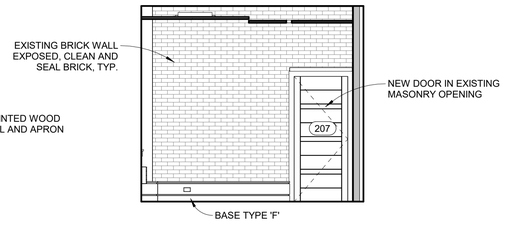

7 OFFICE 207 - NORTH
1/4" = 1'-0"

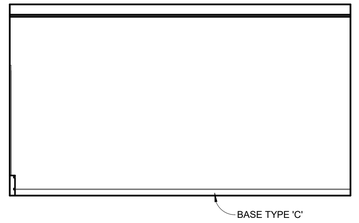

8 OFFICE 207 - EAST
1/4" = 1'-0"

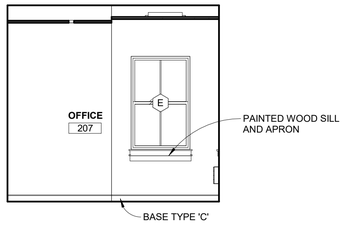

9 OFFICE 207 - SOUTH
1/4" = 1'-0"

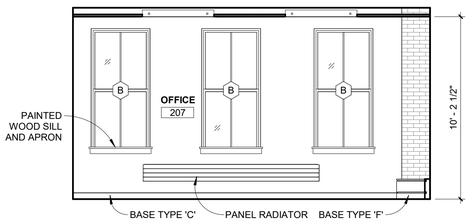

10 OFFICE 207 - WEST
1/4" = 1'-0"

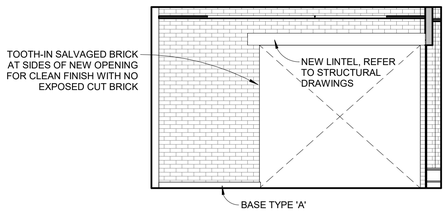

11 LOBBY 203 - NORTH
1/4" = 1'-0"

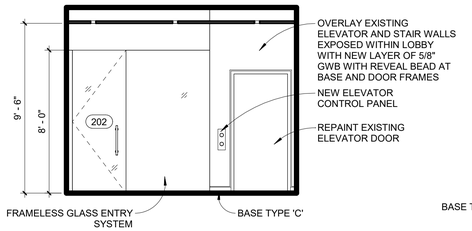

12 LOBBY 203 - EAST
1/4" = 1'-0"

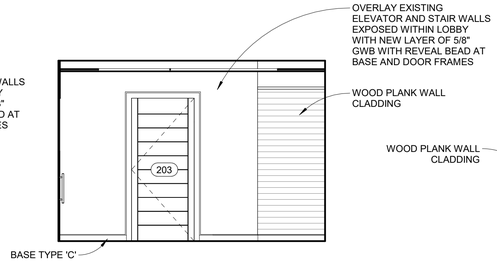

13 LOBBY 203 - SOUTH
1/4" = 1'-0"

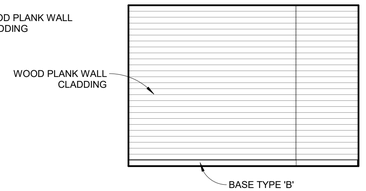

14 LOBBY 203 - WEST
1/4" = 1'-0"

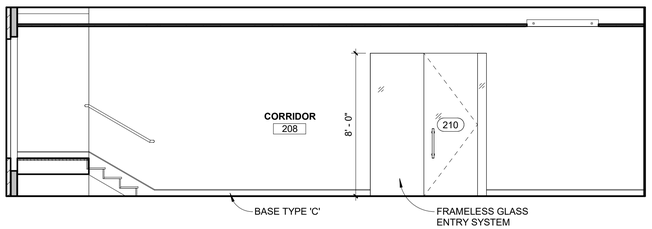

15 CORRIDOR 208 - NORTH
1/4" = 1'-0"

16 CORRIDOR 208 - EAST
1/4" = 1'-0"

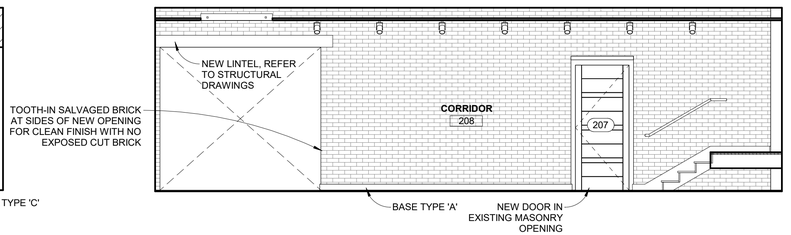

17 CORRIDOR 208 - SOUTH
1/4" = 1'-0"

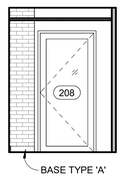

18 CORRIDOR 208 - WEST
1/4" = 1'-0"

LICENSED ARCHITECT
CHRISTOPHER M. BRILEY
No. 2788
STATE OF MAINE

80 EXCHANGE STREET

PORTLAND, MAINE

OFFICE RENOVATION

BRIBURN architecture for life
28 Maple St. | Suite 202 | Portland, ME 04101 | 207-774-6462

CONSULTANTS:

REVISIONS:

No.	Name	Date

ISSUED FOR PERMITTING

ISSUED:	11/01/17
PROJECT No:	1714
DRAWN BY:	HB
CHECKED BY:	-

SHEET TITLE:
SECOND FLOOR INTERIOR ELEVATIONS

A507