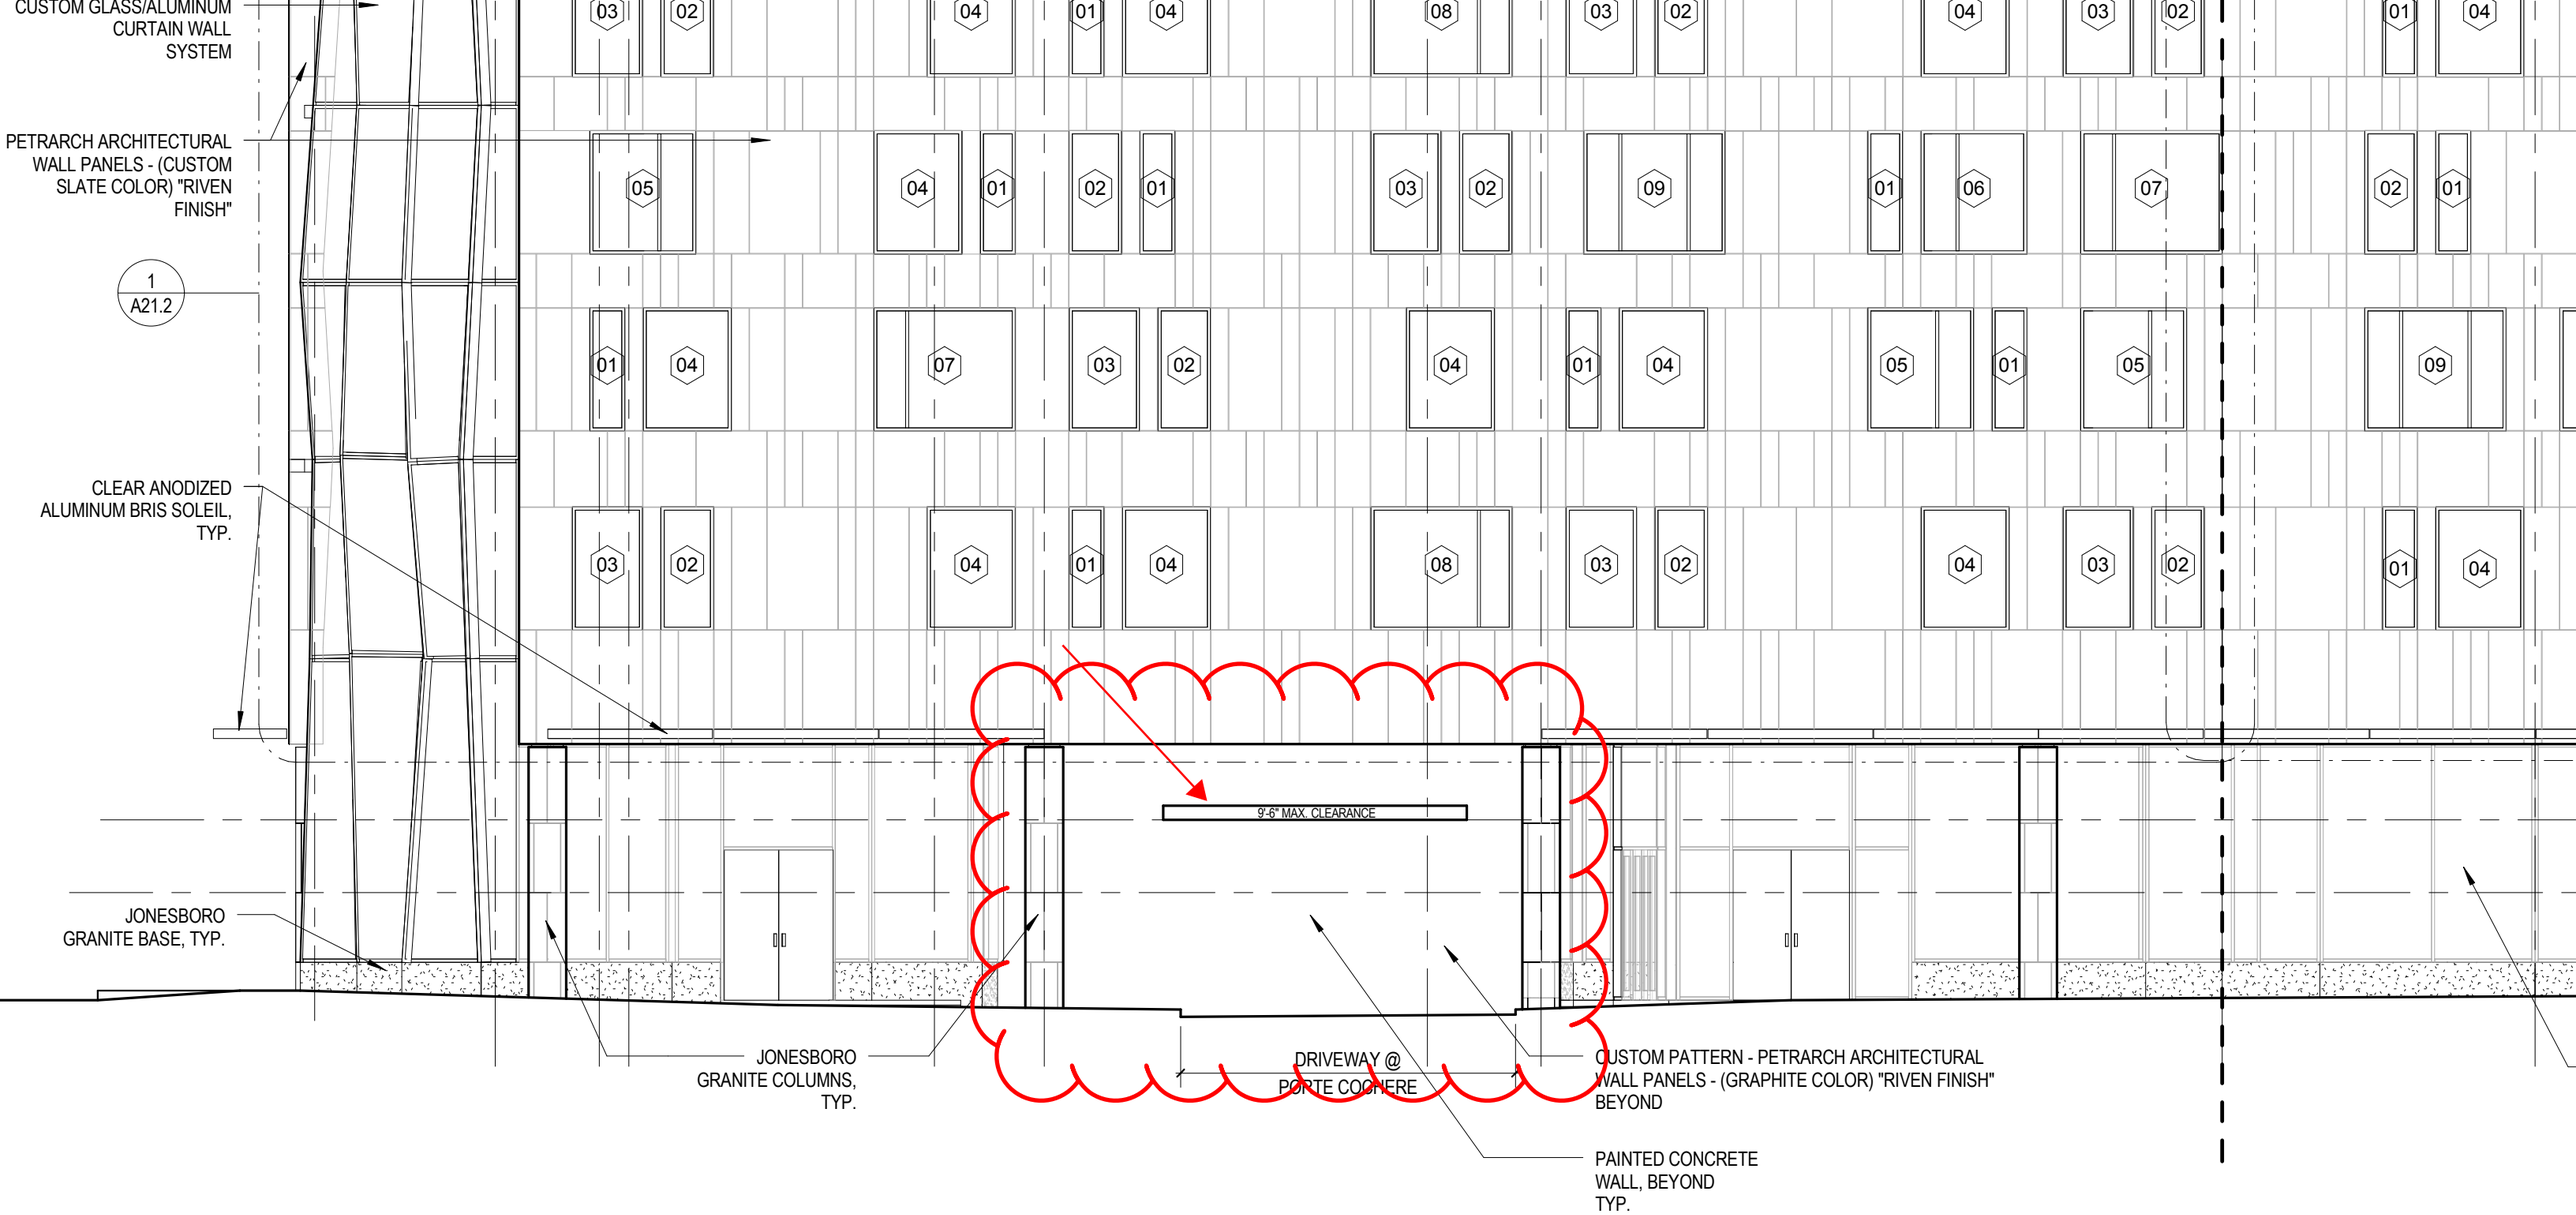

1 SOUTH ELEVATION
1/8" = 1'-0"