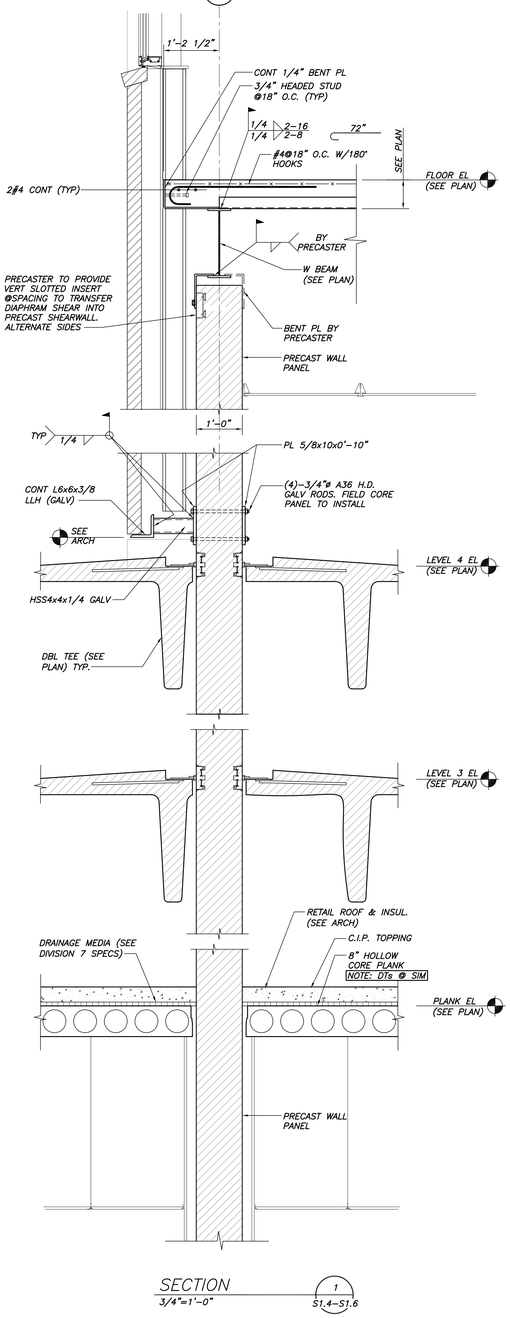

SECTION 3/4"=1'-0" — 1 — S1.4–S1.6

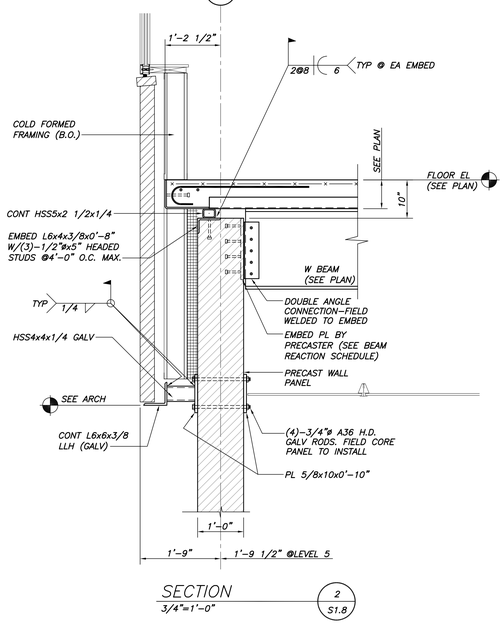

SECTION 3/4"=1'-0" — 2 — S1.8

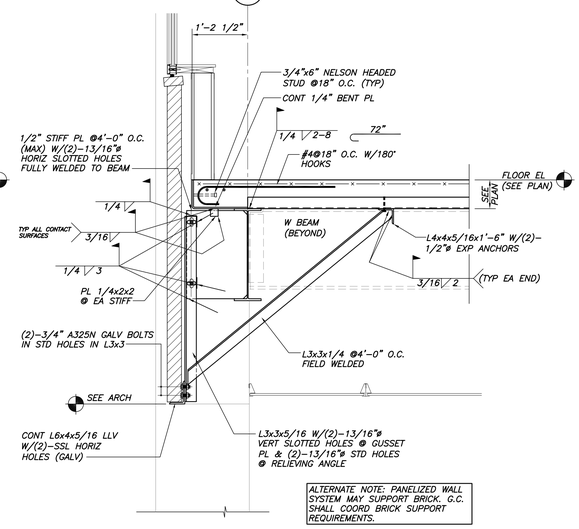

SECTION 3/4"=1'-0" — 3 — S1.8

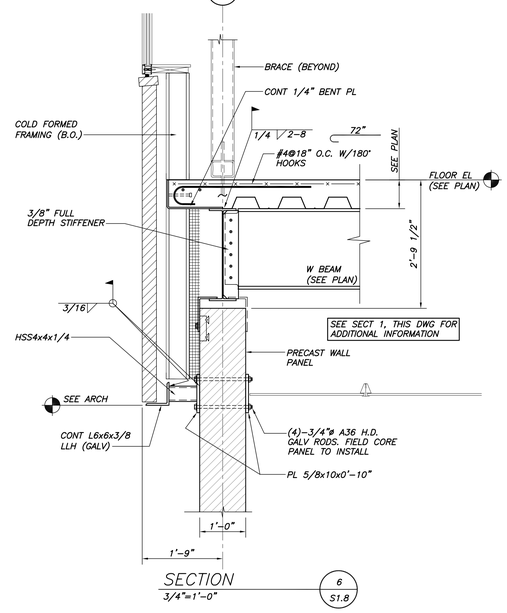

SECTION 3/4"=1'-0" — 6 — S1.8

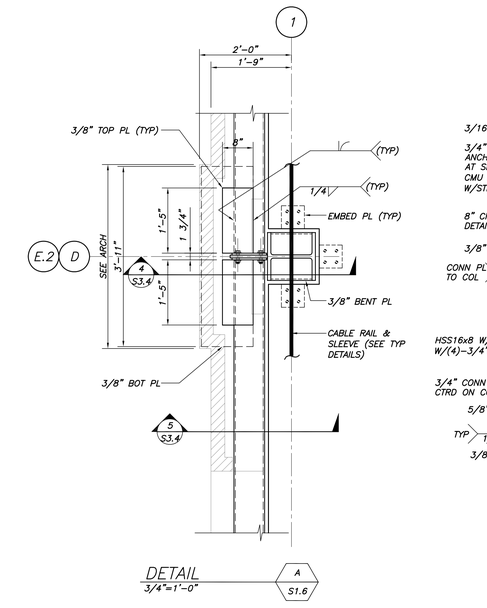

DETAIL 3/4"=1'-0" — A — S1.6

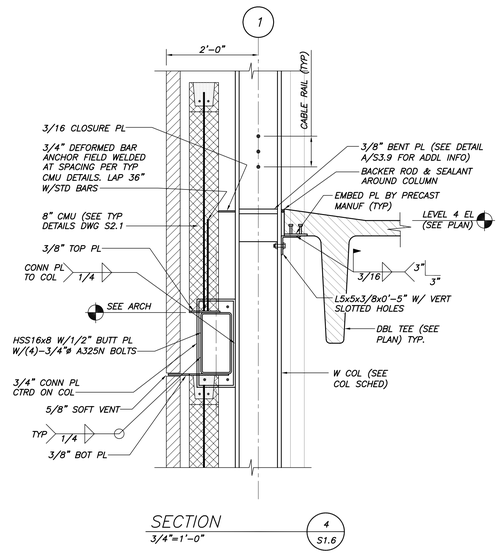

SECTION 3/4"=1'-0" — 4 — S1.6

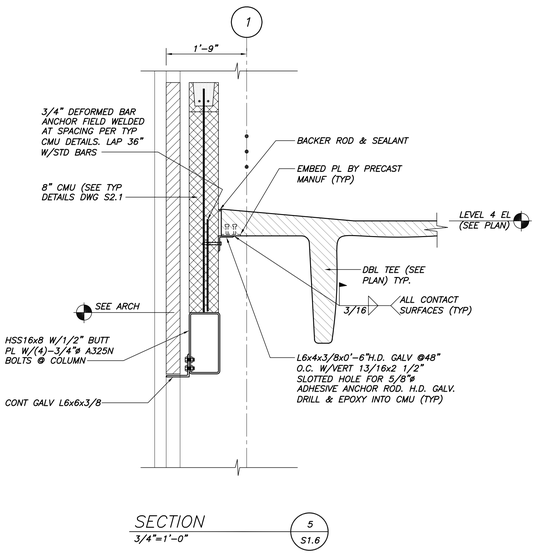

SECTION 3/4"=1'-0" — 5 — S1.6

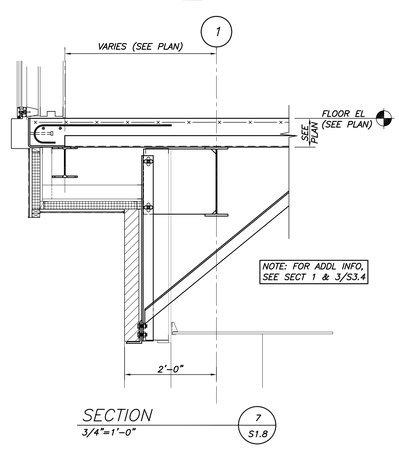

SECTION 3/4"=1'-0" — 7 — S1.8

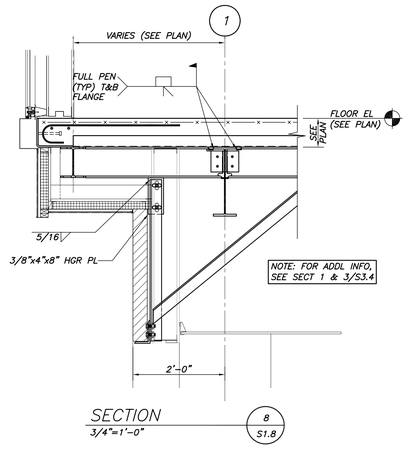

SECTION 3/4"=1'-0" — 8 — S1.8

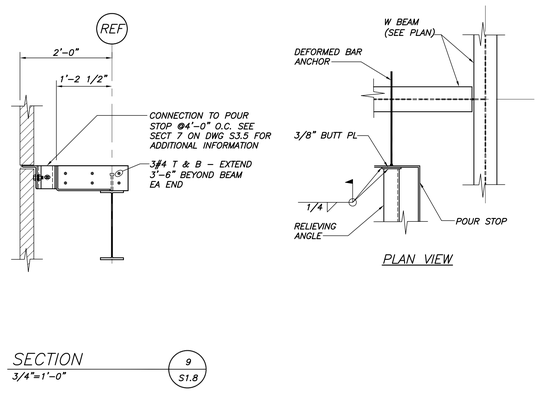

PLAN VIEW

SECTION 3/4"=1'-0" — 9 — S1.8

pizzagalli construction company

BECKER structural engineers, inc.
75 York Street
Portland, ME 04101-4701
Tel 207-879-1838
Fax 207-879-1822
info@beckerstructural.com
www.beckerstructural.com

Project Title

84 MARGINAL WAY

Portland, Maine

HA Project No.	06196

Key Plan

STATE OF MAINE — PAUL B. BECKER — REGISTERED PROFESSIONAL ENGINEER

Mark	Date	Description
–	07.30.07	**100% SUPERSTRUCTURE SET**
–	07.23.07	REVIEW SET
–	06.11.07	ISSUED FOR P2/P3/P4 STEEL DETAILING
–	03.16.07	100% DESIGN DEVELOPMENT

Issue Dates

Drawing Status

100% SUPERSTRUCTURE SET

Drawing Title

FRAMING SECTIONS AND DETAILS

PA / PE: EAR — Drawn By: APP

Drawing Number

S3.4