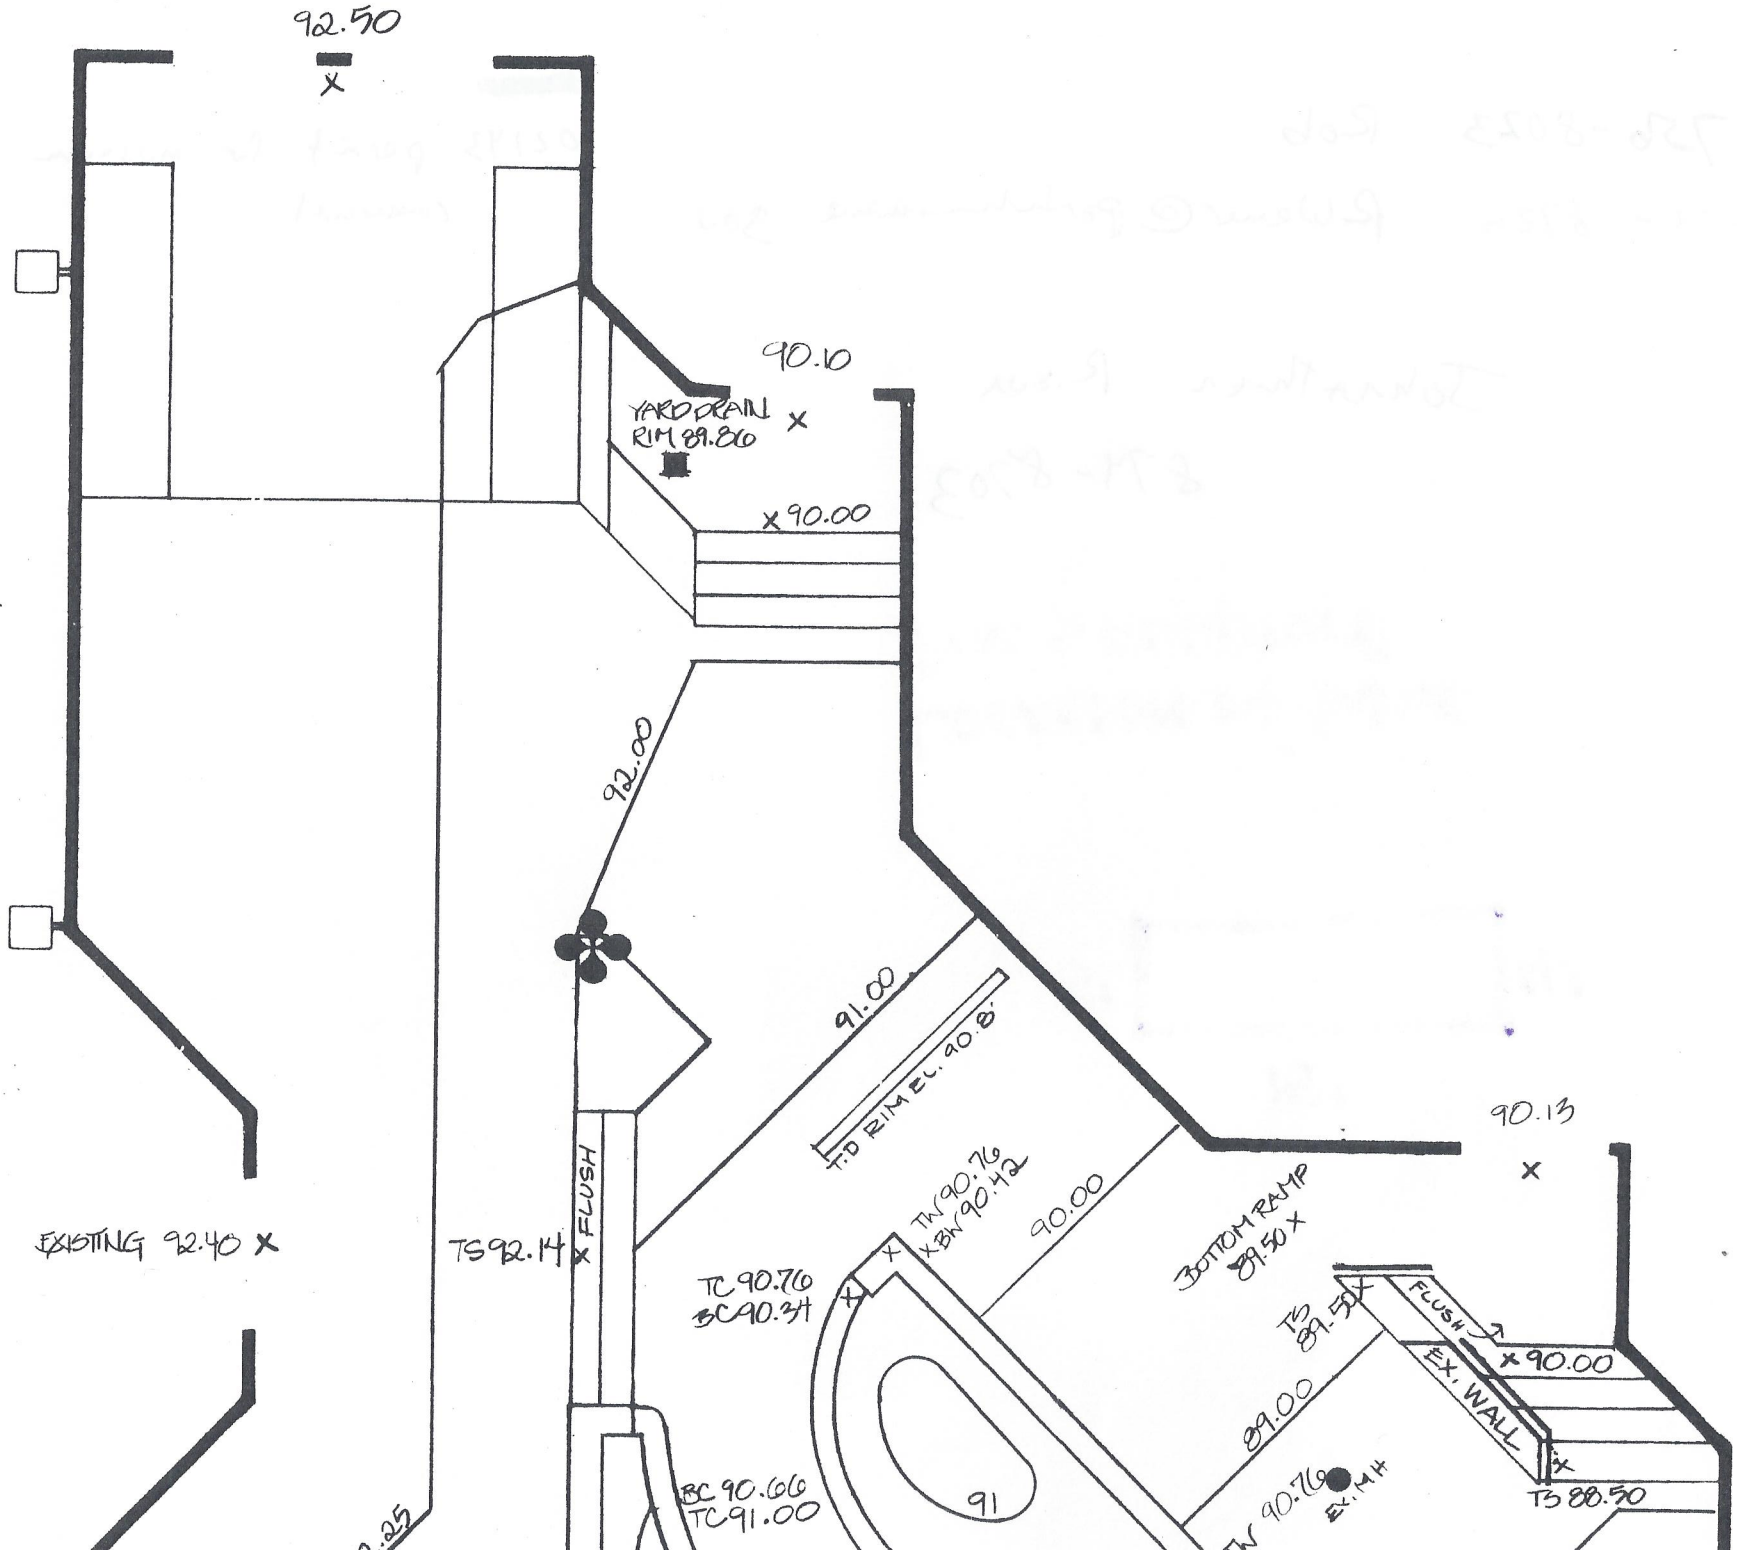
92.50
90.10
YARD DRAIN
RIM 89.80
90.00
92.00
91.00
T.D RIM EL. 90.8'
90.13
EXISTING 92.40
TS 92.14
FLUSH
TW 90.76
XBW 90.42
90.00
TC 90.76
BC 90.34
BOTTOM RAMP
89.50
TS
89.50
FLUSH
EX. WALL
90.00
89.00
91
BC 90.66
TC 91.00
TW 90.76
EX. INV
TS 88.50