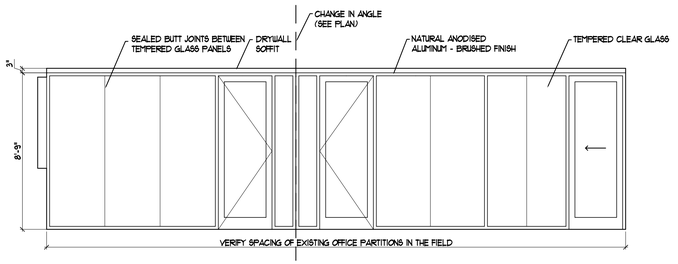

15 STOREFRONT ELEVATION
SCALE: 1/4"=1'-0"

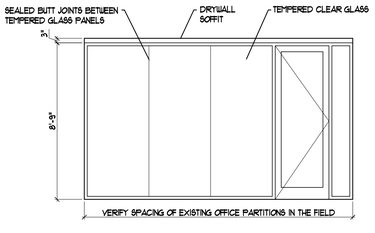

16 STOREFRONT ELEVATION
SCALE: 1/4"=1'-0"

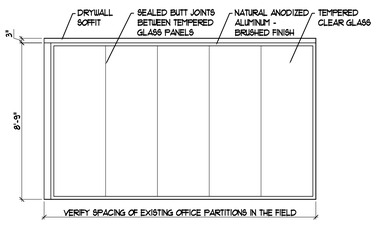

17 STOREFRONT ELEVATION
SCALE: 1/4"=1'-0"

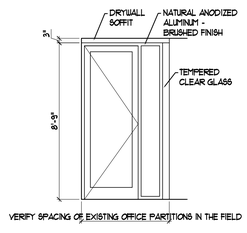

18 STOREFRONT ELEVATION
SCALE: 1/4"=1'-0"

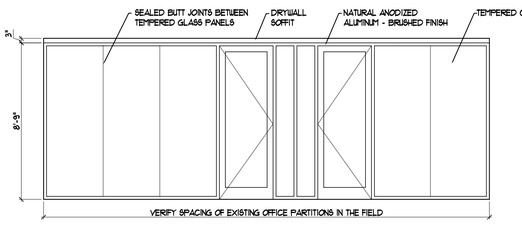

19 STOREFRONT ELEVATION
SCALE: 1/4"=1'-0"

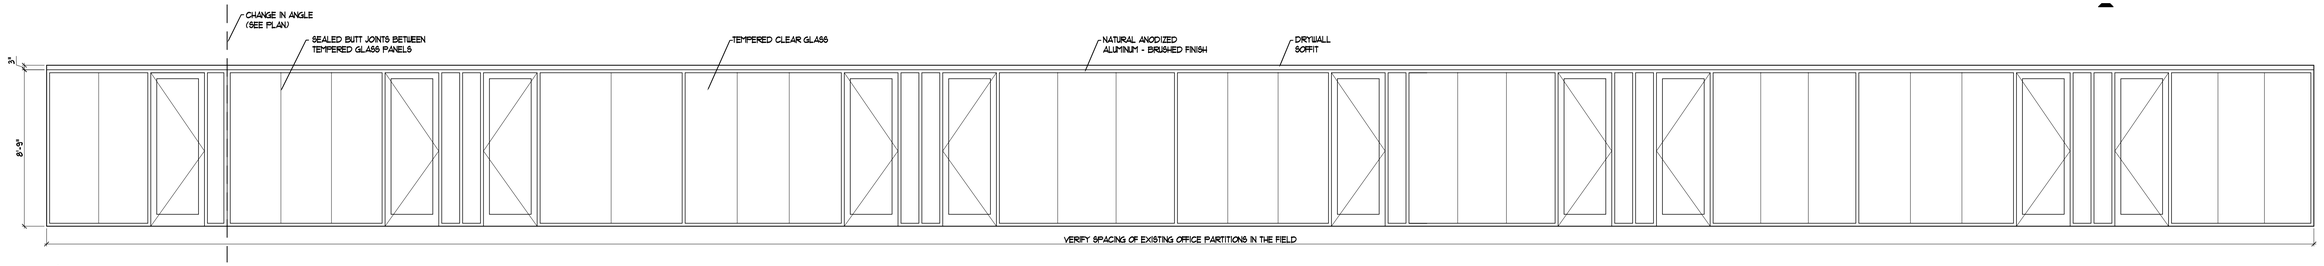

20 STOREFRONT ELEVATION
SCALE: 1/4"=1'-0"

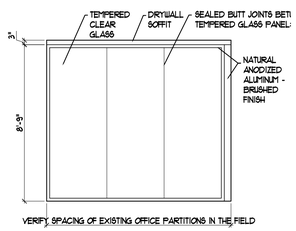

21 STOREFRONT ELEVATION
SCALE: 1/4"=1'-0"

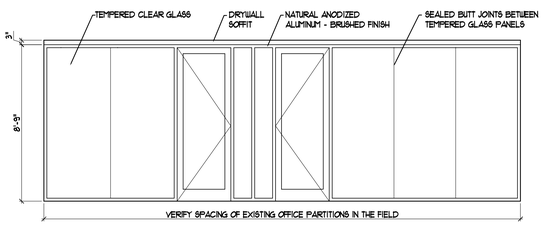

22 STOREFRONT ELEVATION
SCALE: 1/4"=1'-0"

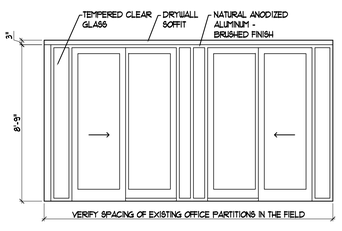

23 STOREFRONT ELEVATION
SCALE: 1/4"=1'-0"

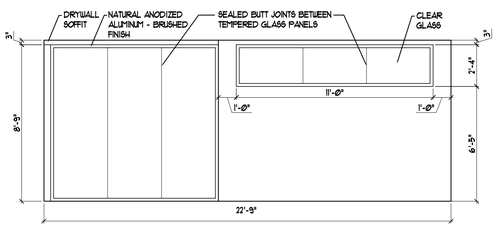

24 STOREFRONT ELEVATION
SCALE: 1/4"=1'-0"

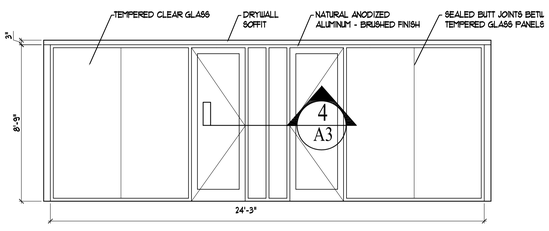

25 STOREFRONT ELEVATION
SCALE: 1/4"=1'-0"

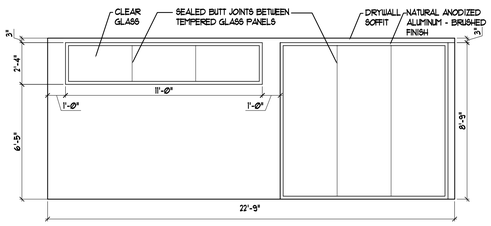

26 STOREFRONT ELEVATION
SCALE: 1/4"=1'-0"

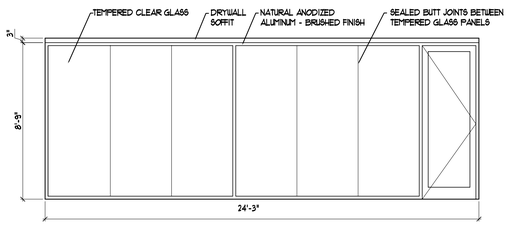

27 STOREFRONT ELEVATION
SCALE: 1/4"=1'-0"

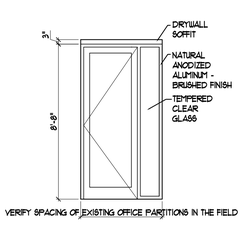

28 STOREFRONT ELEVATION
SCALE: 1/4"=1'-0"

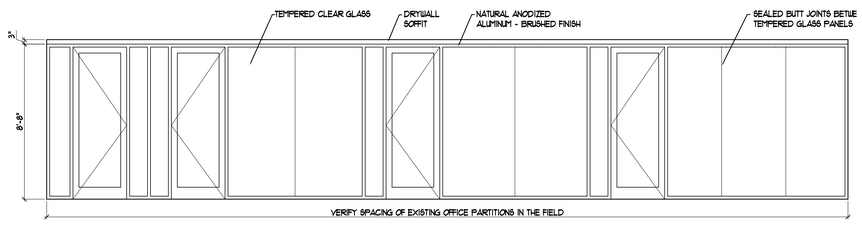

29 STOREFRONT ELEVATION
SCALE: 1/4"=1'-0"

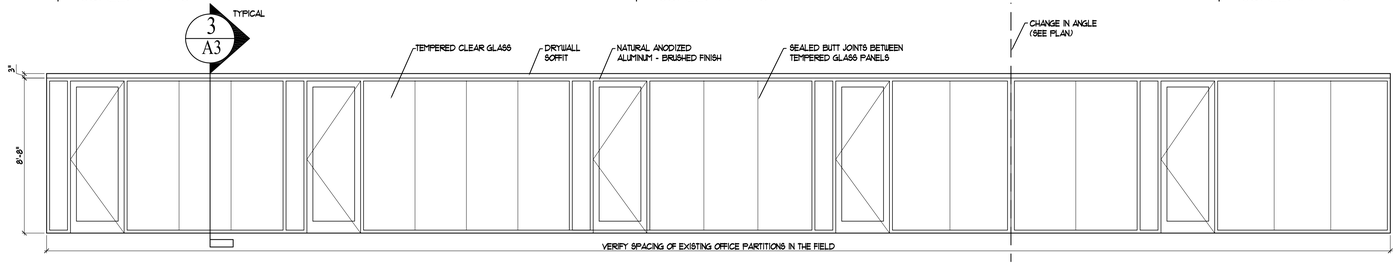

30 STOREFRONT ELEVATION
SCALE: 1/4"=1'-0"

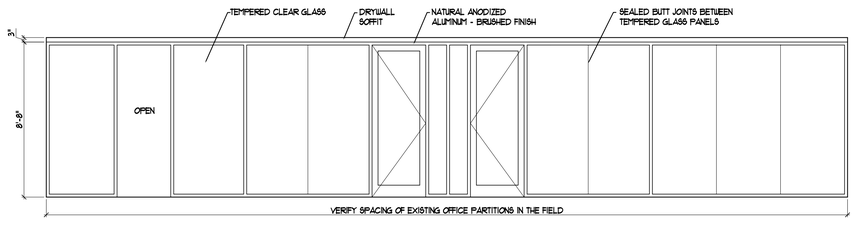

31 STOREFRONT ELEVATION
SCALE: 1/4"=1'-0"

WHITED PLANNING + DESIGN

Architect:
ARCHETYPE architects
48 Union Wharf Portland, Maine 04101
(207) 772-6022 Fax (207) 772-4056

Project:
DIVERSIFIED COMMUNICATIONS
PORTLAND, MAINE 04101

Revisions:

Scale: AS NOTED

Date: 4 December 2012

4TH & 5TH FLOOR STOREFRONT ELEVATIONS

A8