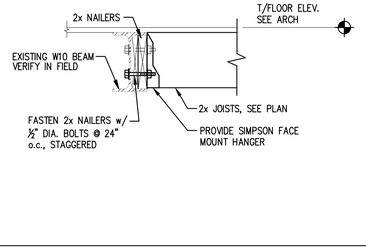

SECTION SCALE: 1"=1'-0" 1

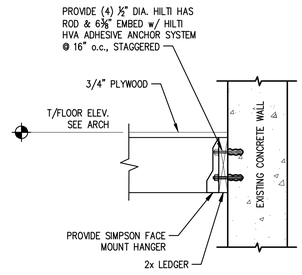

SECTION SCALE: 1"=1'-0" 2

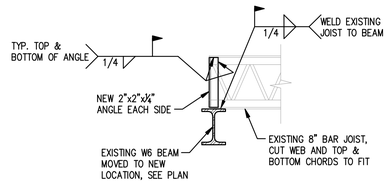

SECTION SCALE: 1"=1'-0" 3

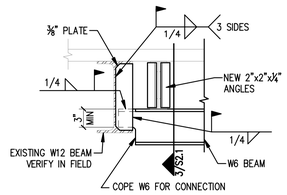

SECTION SCALE: 1"=1'-0" 4

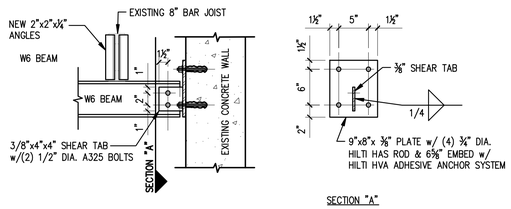

SECTION "A"

SECTION SCALE: 1"=1'-0" 5

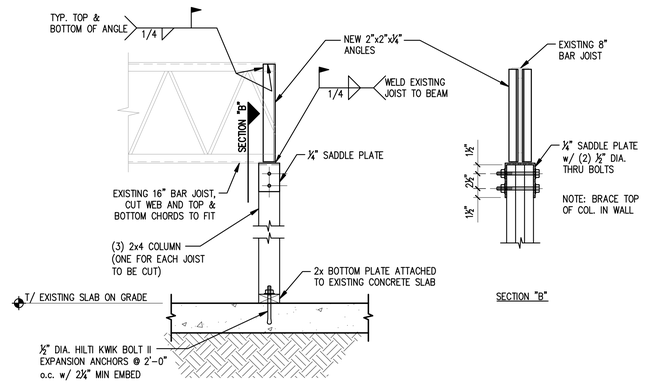

SECTION "B"

SECTION SCALE: 1"=1'-0" 6

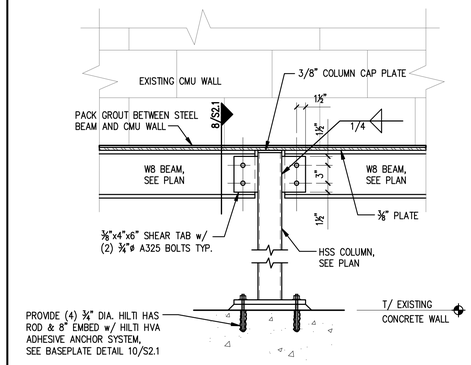

SECTION SCALE: 1"=1'-0" 7

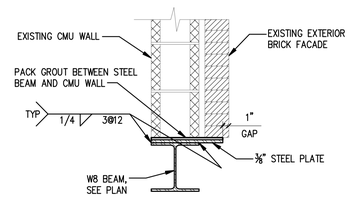

SECTION SCALE: 1"=1'-0" 8

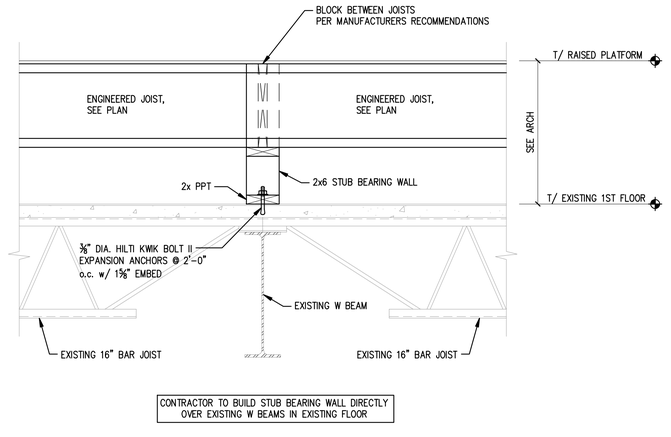

CONTRACTOR TO BUILD STUB BEARING WALL DIRECTLY OVER EXISTING W BEAMS IN EXISTING FLOOR

SECTION SCALE: 1"=1'-0" 9

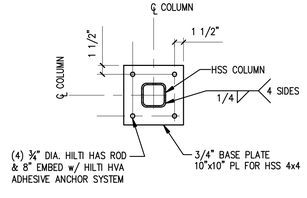

BASEPLATE DETAIL SCALE: 1"=1'-0" 10

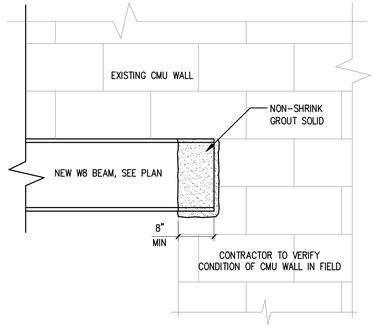

SECTION SCALE: 1"=1'-0" 11

SECTION SCALE: 1"=1'-0" -

Jun 11, 2009

CASCO BAY ENGINEERING
424 Fore Street
Portland, ME 04101
Phone 207.842.2800
Fax 207.842.2828
www.cascobayengineering.com

CLIENT:

DAYMATERO STUDIO
100 FRONT STREET
BATH, ME 04830

STATE OF MAINE · CAROLYN C. BIRD No. 9956 · LICENSED PROFESSIONAL ENGINEER

Carolyn C. Bird, PE

BINGAS WINGAS @ THE STADIUM — PORTLAND MAINE

BUILDING RENOVATION

REVISIONS

No.	DATE	ISSUE
A	06-10-09	PROGRESS SET
B	06-11-09	FOR PERMIT

SHEET TITLE:

DETAILS

DESIGNED:	TD
DRAWN:	TD
DATE:	06-04-09
CADD FILE:	9034-S1.dwg
PROJECT NUMBER:	9034

S2.1