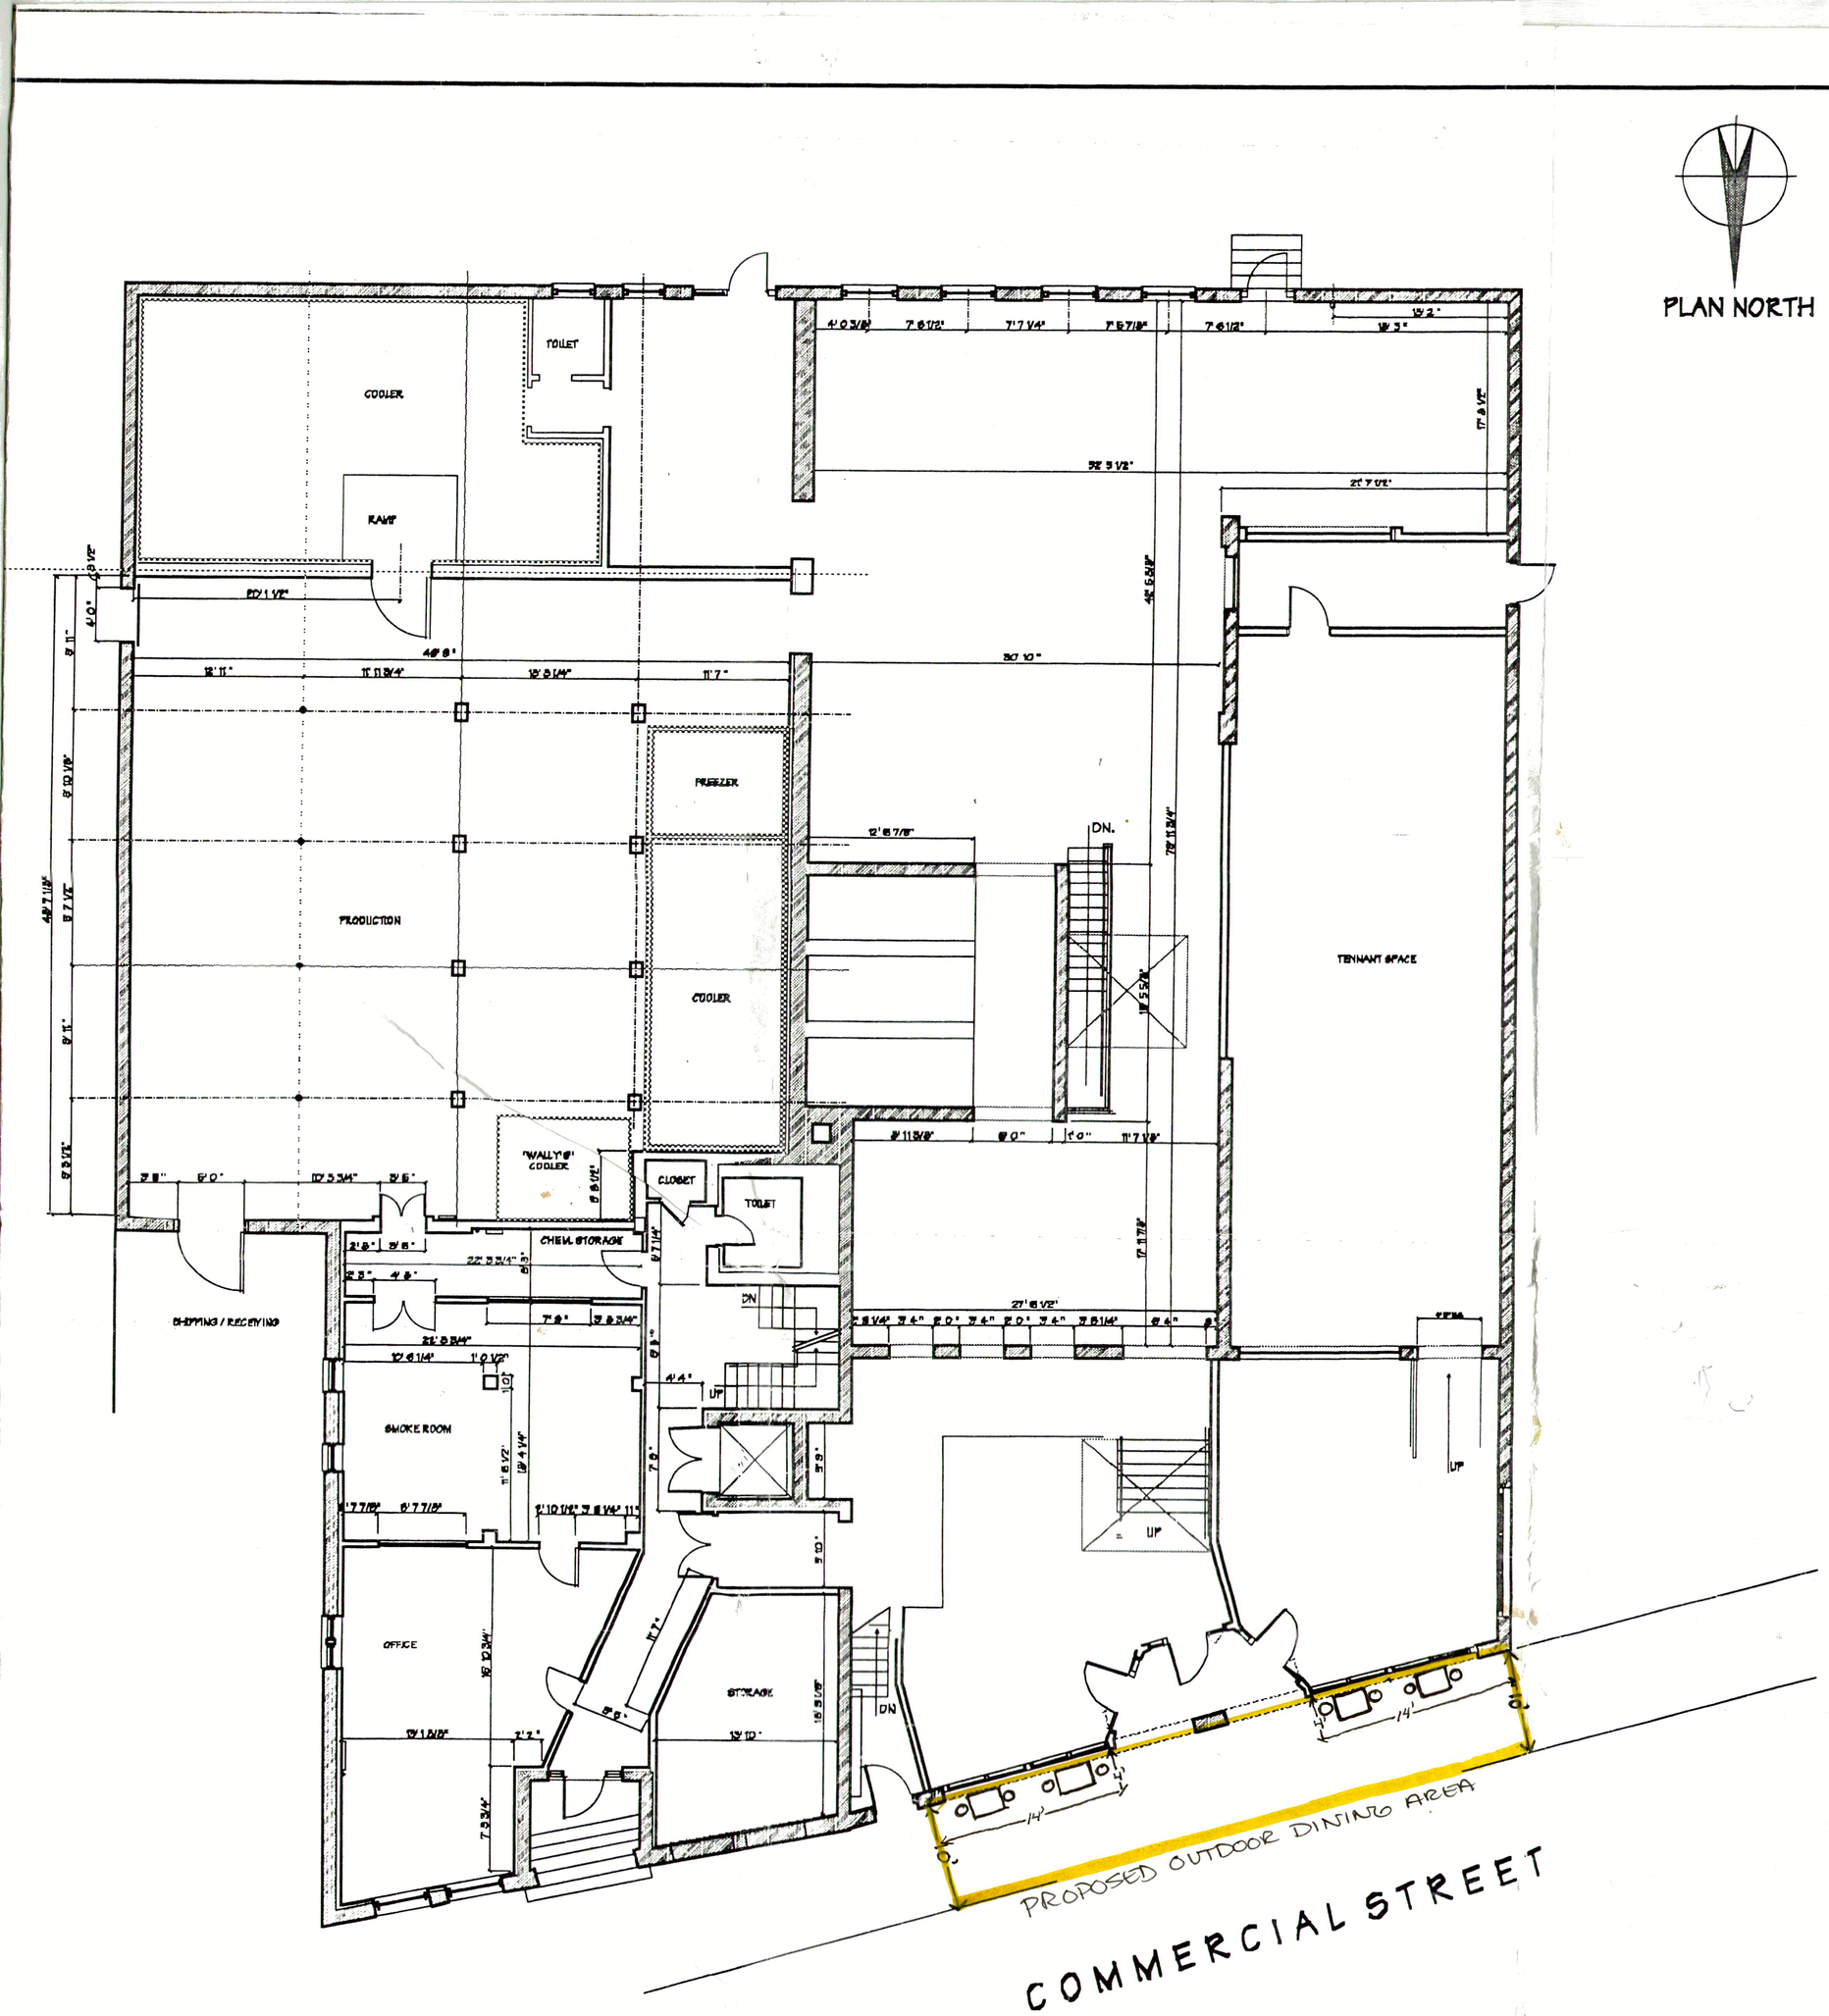

2 FIRST FLOOR PLAN

SCALE: 1/8"" = 1'-0"