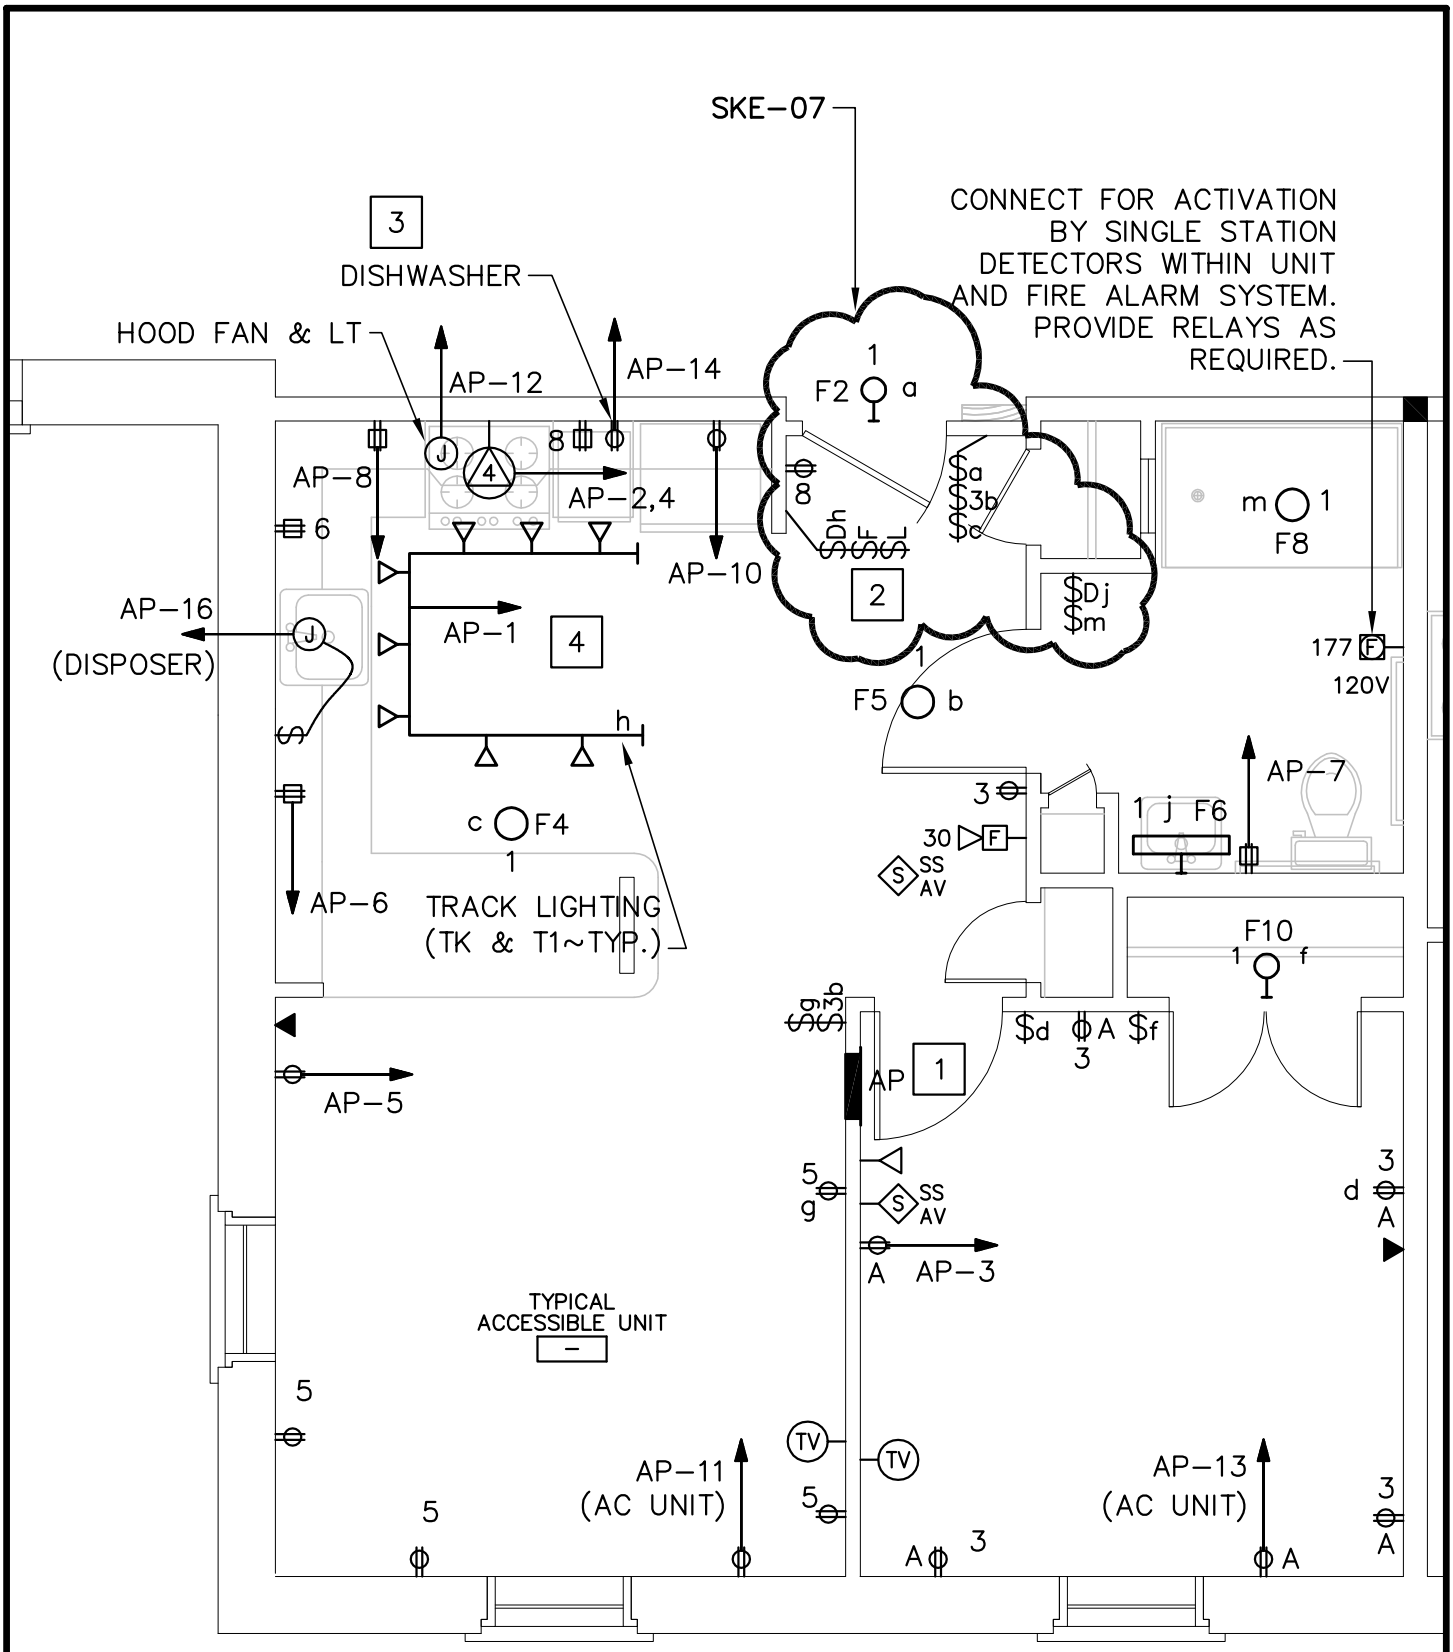

SKE-07

LIGHTING MODIFICATIONS
TO E5/EP-100

IRIS APARTMENTS
PORTLAND, MAINE

Scale: 1/4" = 1'-0"	Project No: 03066
Date: 4 MAY 2005	CAD File: 03066EP.DWG

allied
engineering, inc.
One Westbrook Common, Westbrook, Maine 04092-2804
Telephone No: 207-854-8126 • Fax No: 207-854-0603
E-Mail: info@allied-eng.com • www.allied-eng.com