K1	*
3"=1'-0"	*

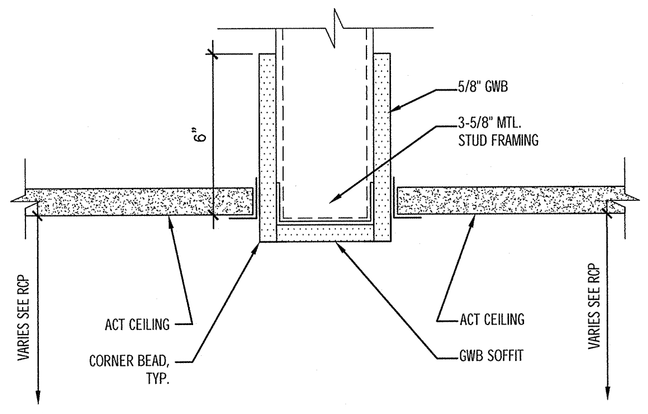

G1	SOFFIT DETAIL
3"=1'-0"	*

J4	*
1-1/2=1'-0"	*

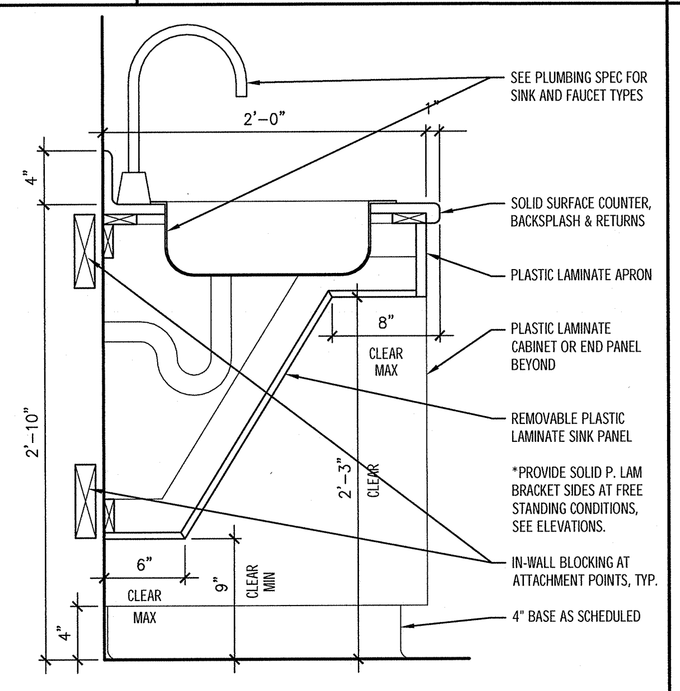

J7	CASEWORK DETAIL
1-1/2=1'-0"	*

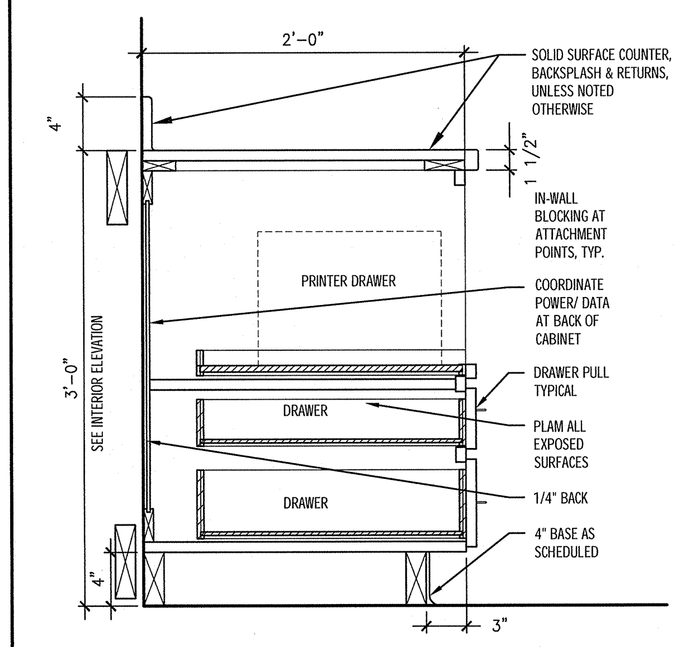

J10	CASEWORK DETAIL
1-1/2=1'-0"	*

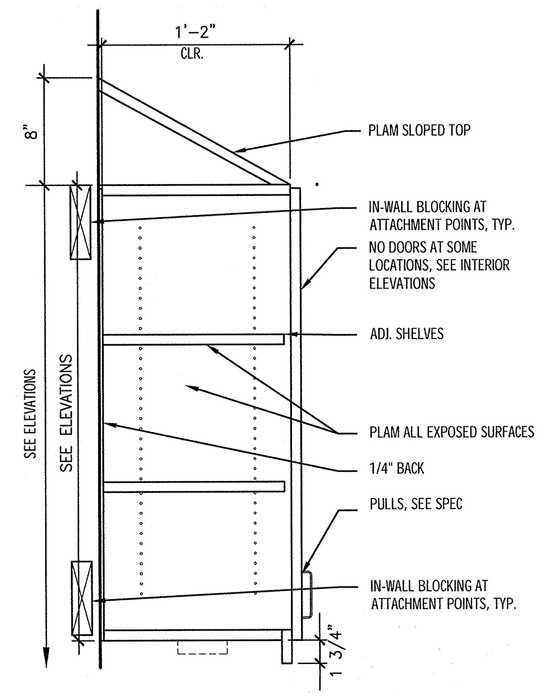

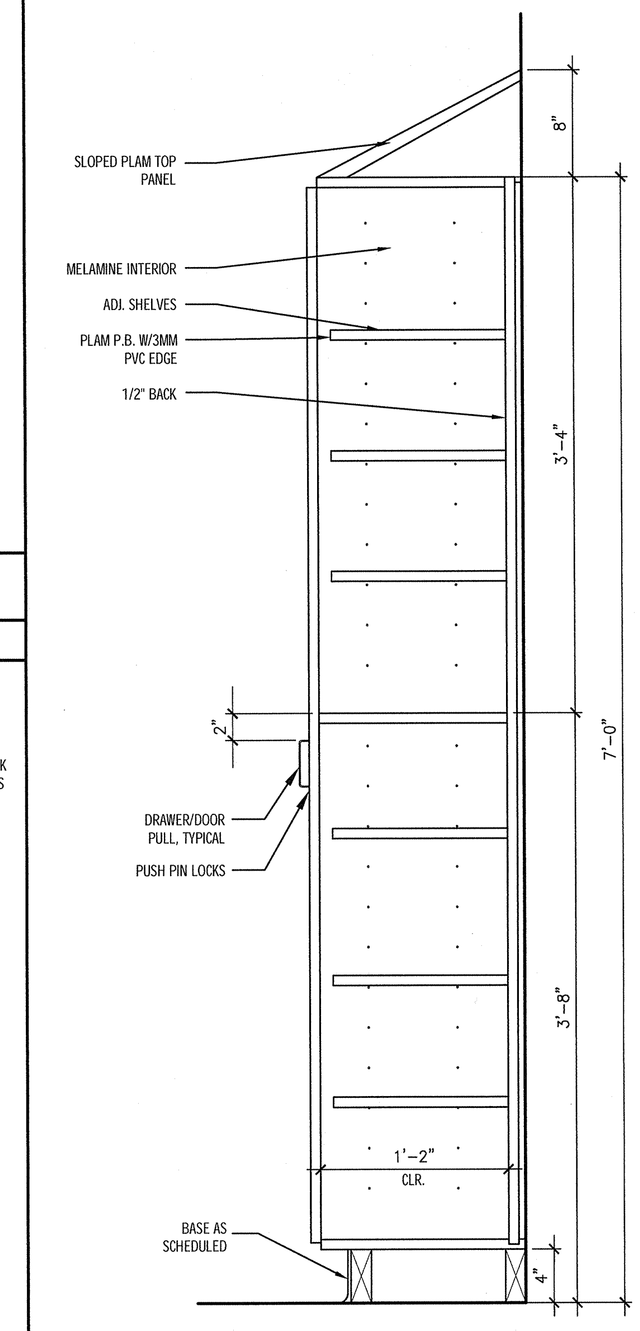

D1	*
3"=1'-0"	*

D4	CASEWORK DETAIL
1-1/2=1'-0"	*

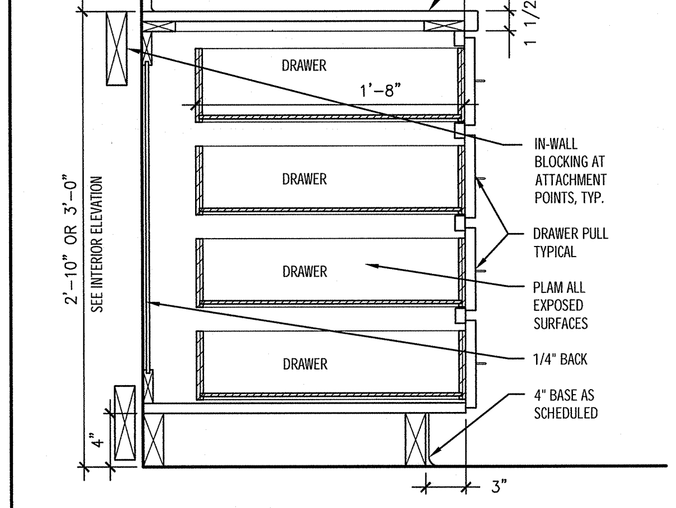

D7	CASEWORK DETAIL
1-1/2=1'-0"	*

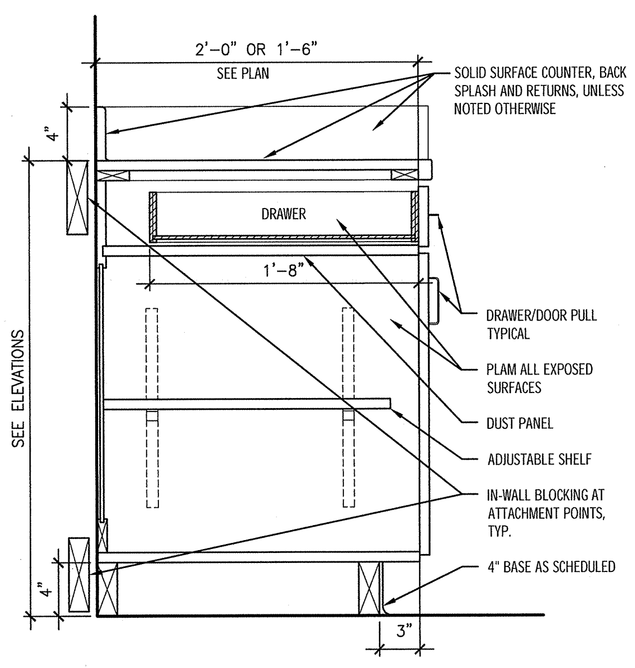

D10	CASEWORK DETAIL
1-1/2=1'-0"	*

D14	CASEWORK DETAIL
1-1/2=1'-0"	*

A1	*
*	*

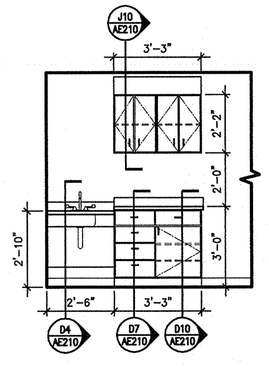

A6	IR CLINIC/CONSULT, B479
1/4"=1'-0"	*

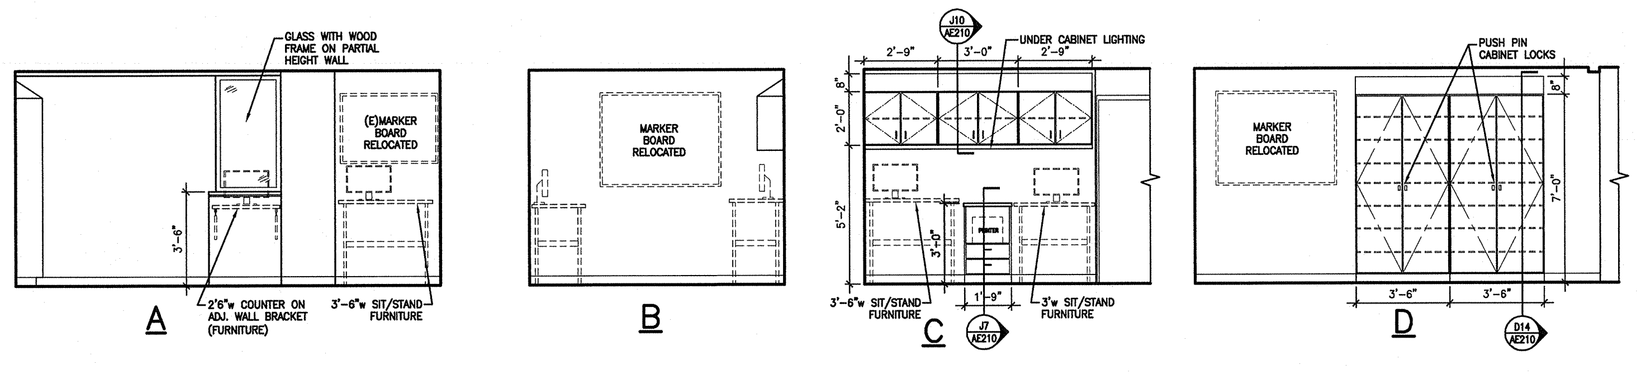

A9	ULTRASOUND TECHS #B470
1/4"=1'-0"	*

144 Fore Street/P.O. Box 618
Portland, Maine 04104
tel. (207) 772-3846
fax. (207) 772-1070
www.smrtinc.com

ARCHITECTURE
ENGINEERING
PLANNING
INTERIOR DESIGN
COMMISSIONING

SMRT

PROJECT NORTH
MAG. NORTH

LICENSED ARCHITECT
DEREK J. VEILLEUX
No. 3185
STATE OF MAINE
3.30.17

MAINE MEDICAL CENTER
IR READING ROOM AND U/S RENOVATION
PORTLAND, MAINE

ISSUED FOR PERMITTING
3-31-17
CURRENT ISSUE STATUS:

REV	DESCRIPTION	DATE

GRAPHIC SCALE: 0" 1"

SCALE:	1/4=1'-0"
PROJECT MANAGER:	DJV
JC/DRAWN BY:	MDR
A/E OF RECORD:	DJV
CAD FILE:	AE210-15201
PROJECT NO:	15201
DATE:	

SHEET TITLE:
INTERIOR ELEVATIONS

SHEET No.
AE210

© COPYRIGHT 2013 SMRT INC.