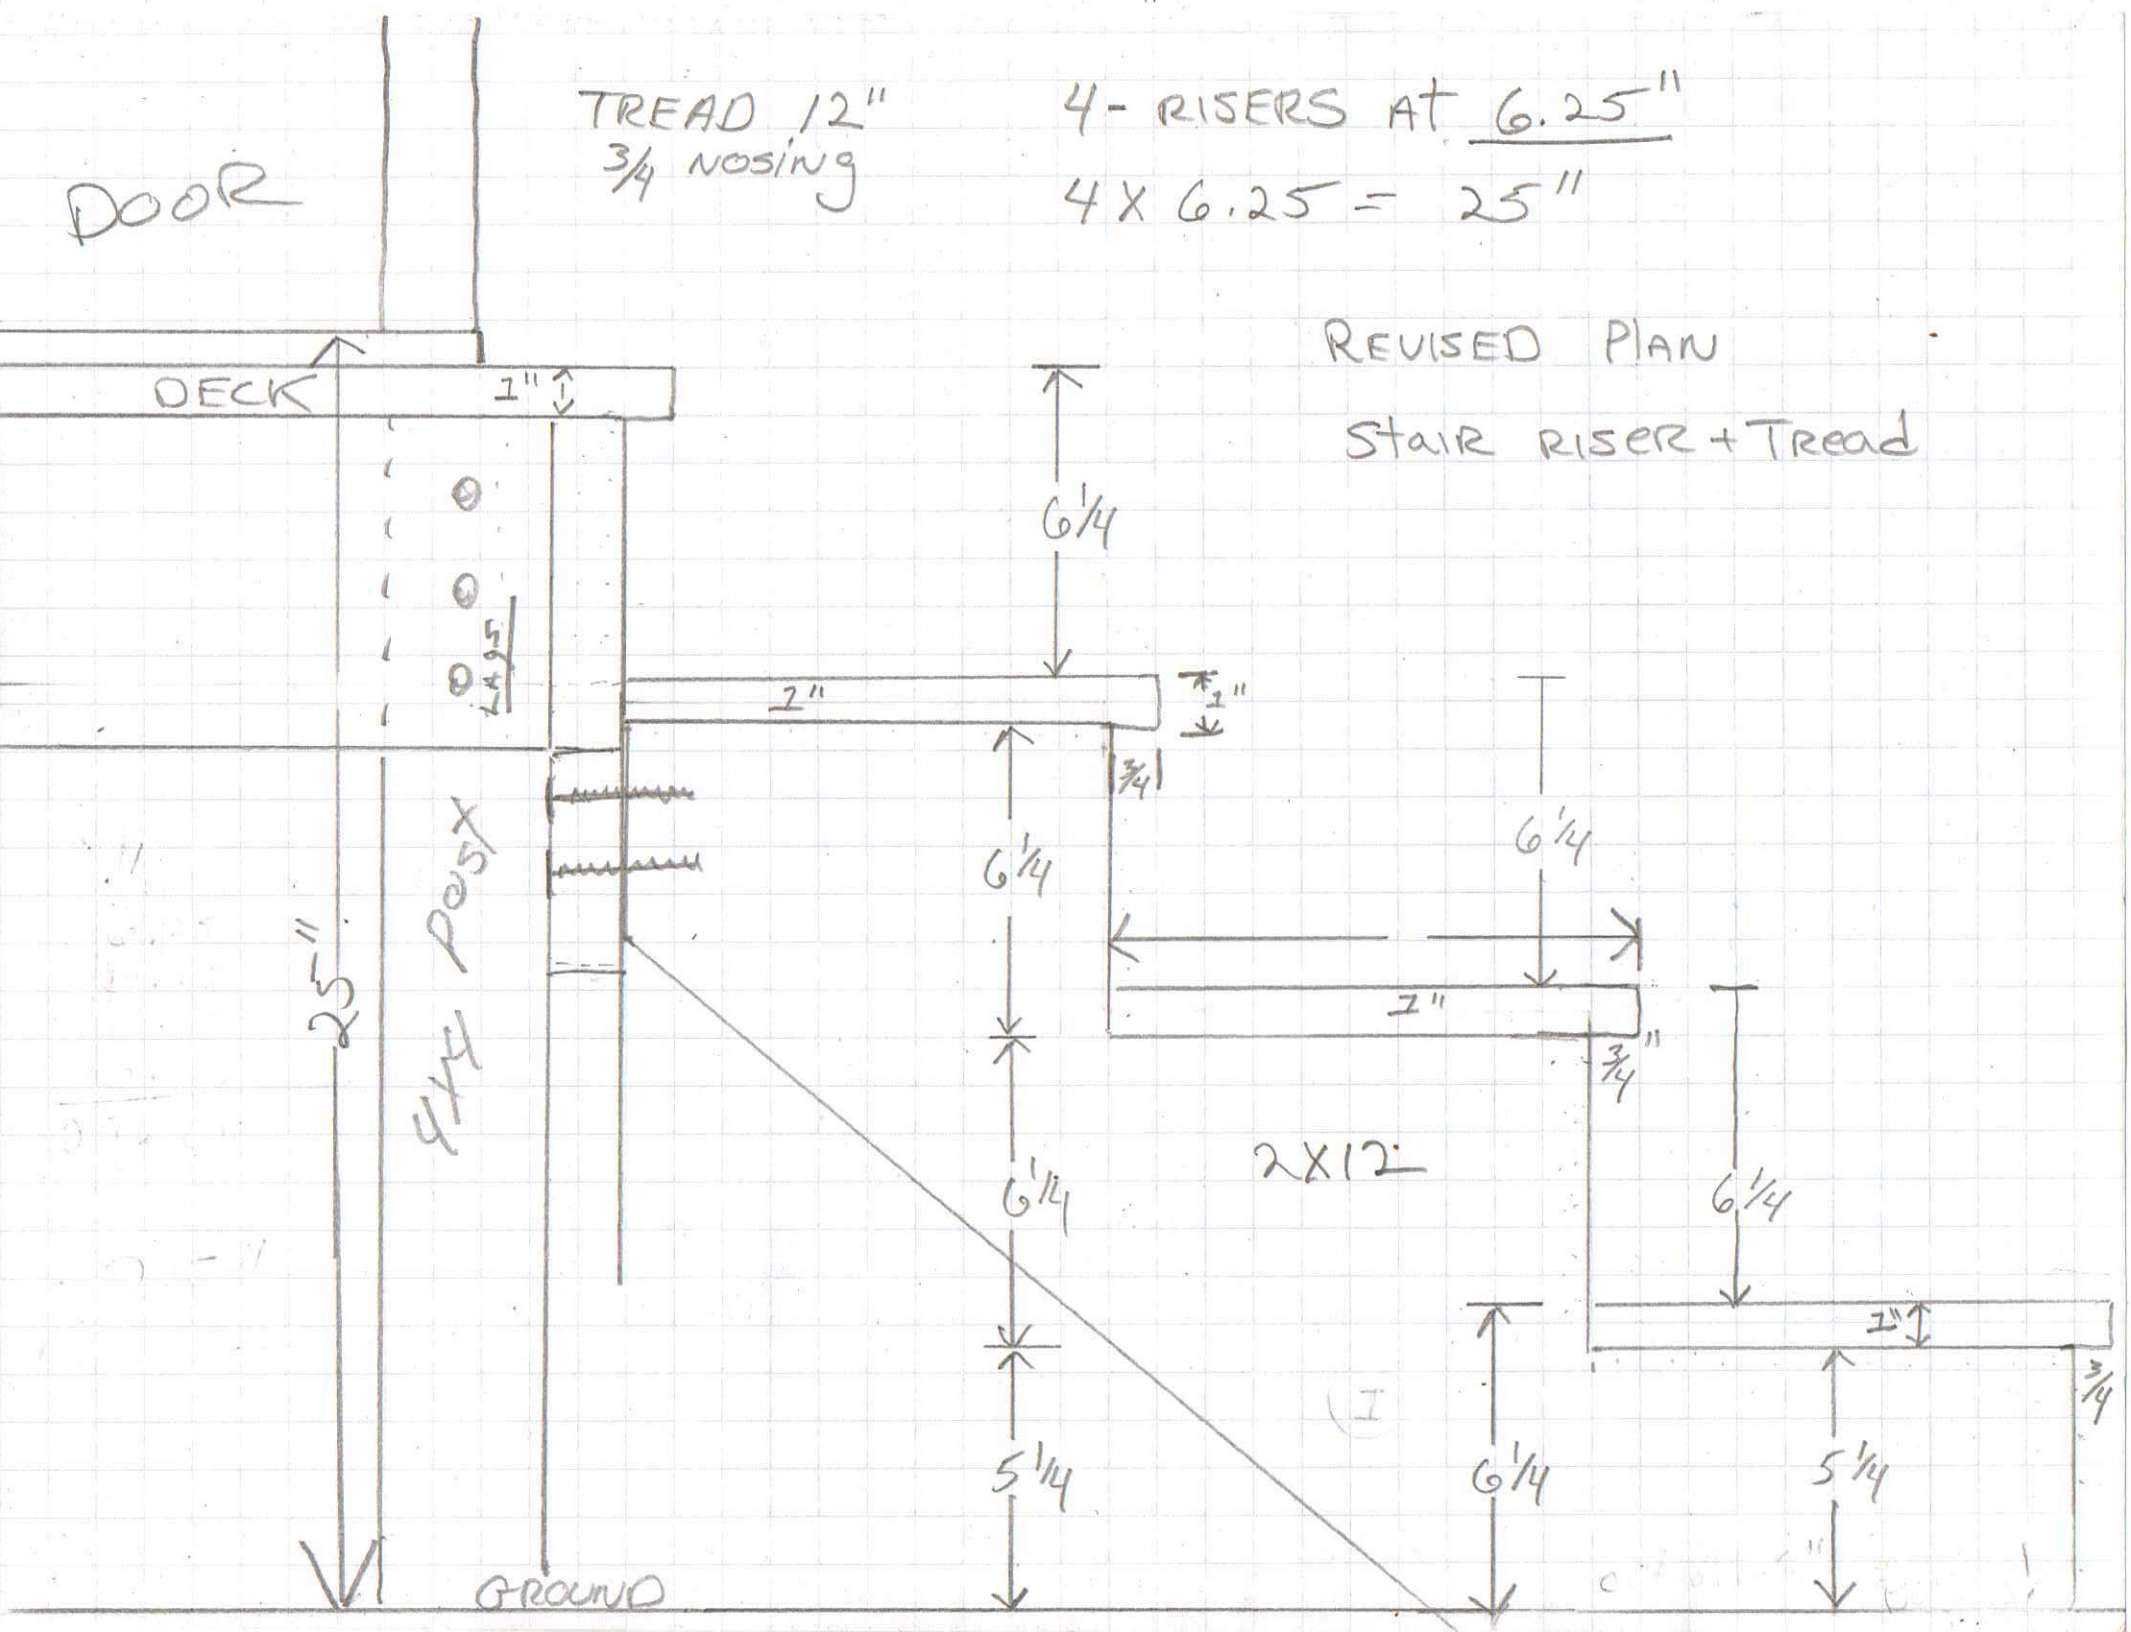
DOOR
TREAD 12"
3/4 NOSING
4- RISERS AT 6.25"
4 X 6.25 = 25"
REVISED PLAN
STAIR RISER + TREAD
DECK
1"
6 1/4
2"
1"
3/4
6 1/4
6 1/4
1"
3/4
2X12
25"
4X4 POST
6 1/4
6 1/4
1"
3/4
5 1/4
6 1/4
5 1/4
GROUND