IF THIS SHEET IS NOT 24 X 36 IT IS A REDUCED SCALE PRINT - SCALE ACCORDINGLY

SCALE 3 0 1 2 3 1"=1'
SCALE 4 0 1 2 4 3/4"=1'
SCALE 6 0 1 2 3 6 1/2"=1'
SCALE 12 0 1 2 4 8 12 1/4"=1'
SCALE 20 0 5 10 20 1/8"=1'
SCALE 40 0 10 20 40 1/16"=1'

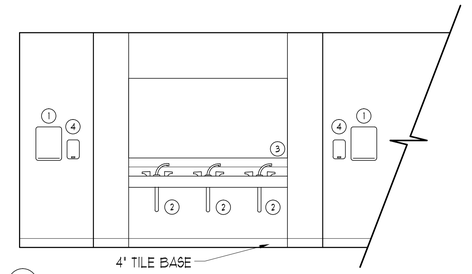

G

4 MECHANIC BATHROOM 135

Ø - SCALE: 3/8"=1'-0"

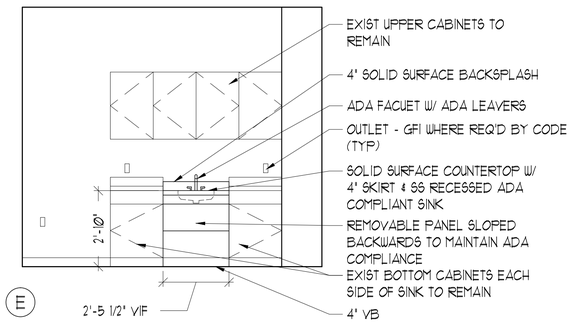

E

3 OFFICE KITCHENETTE 109

Ø - SCALE: 3/8"=1'-0"

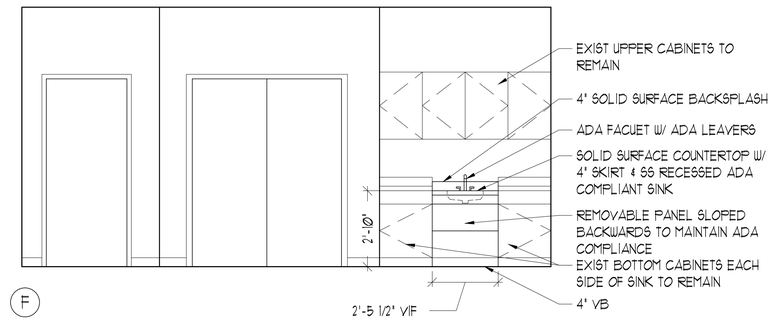

F

2 MECHANIC BREAK ROOM 138

Ø - SCALE: 3/8"=1'-0"

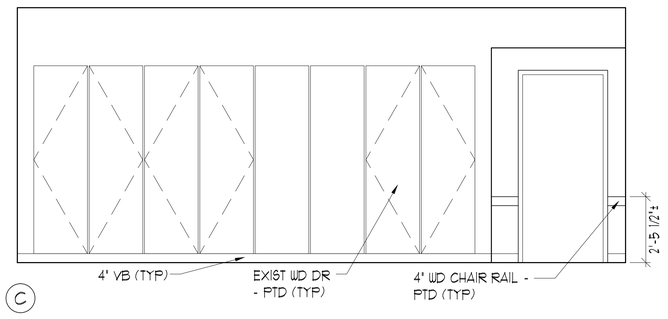

C

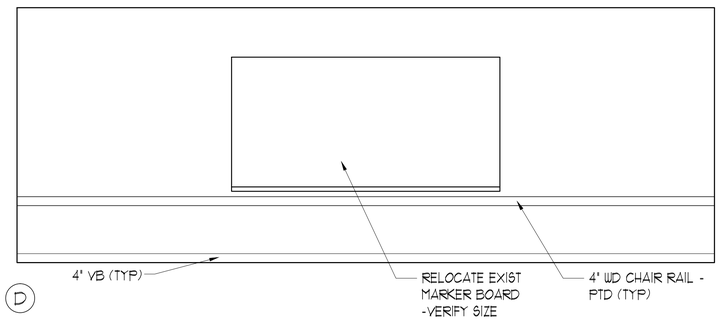

D

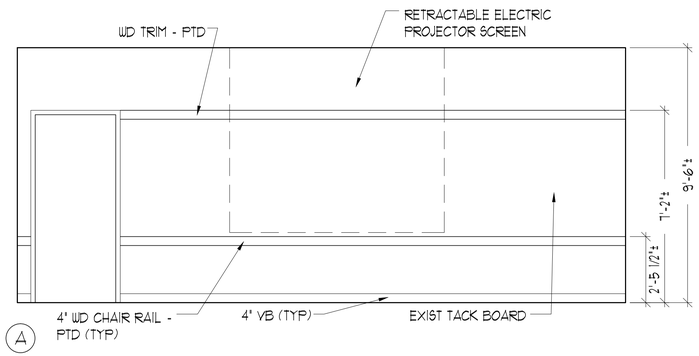

A

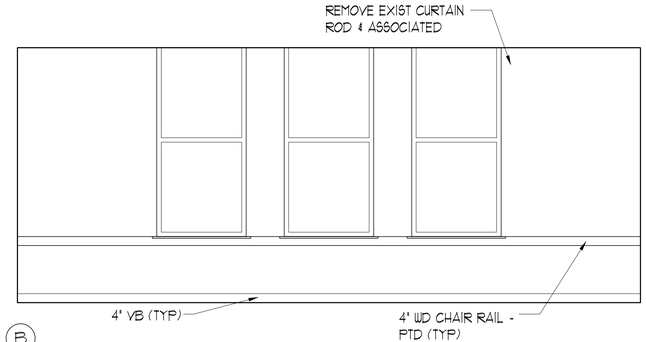

B

1 CONFERENCE ROOM 104

Ø - SCALE: 3/8"=1'-0"

PORT ■ CITY ARCHITECTURE
65 NEWBURY STREET
PORTLAND, ME 04101
207.761.9000
info@portcityarch.com
WWW.PORTCITYARCH.COM

REGISTERED ARCHITECT
LITA SEMRAU
NO. 2667
STATE OF MAINE
July 11, 2016

CONSULTANTS

PERMIT SET
-FOR CONSTRUCTION-

REVISIONS

No.	Description	Date

GREATER PORTLAND METRO
PORTLAND, MAINE
OFFICE RENOVATIONS

INTERIOR ELEVATIONS

Project Number	16403
Date	July 11, 2016
Drawn by	TS
Checked by	LAS

A3.1

Scale

COPYRIGHT: Reuse or reproduction of the contents of this document is not permitted without written permission of PORT CITY ARCHITECTURE PA