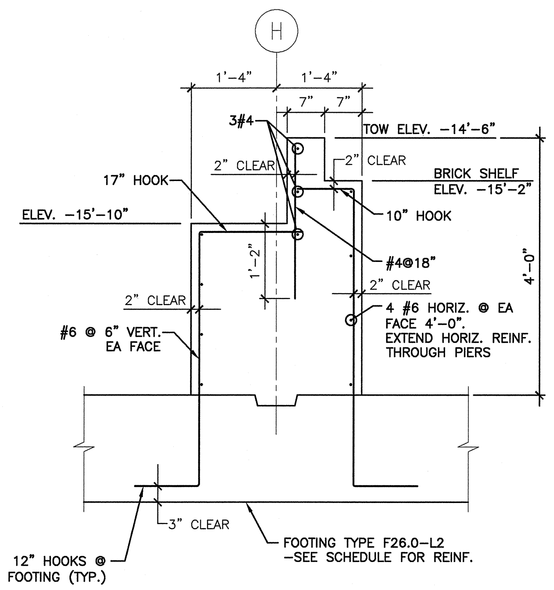

M1	SECTION
3/4"=1'-0"	–

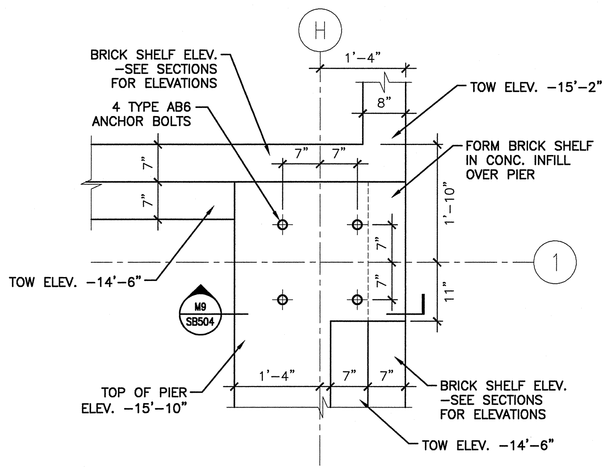

M5	PIER DETAIL PB-6
3/4"=1'-0"	–

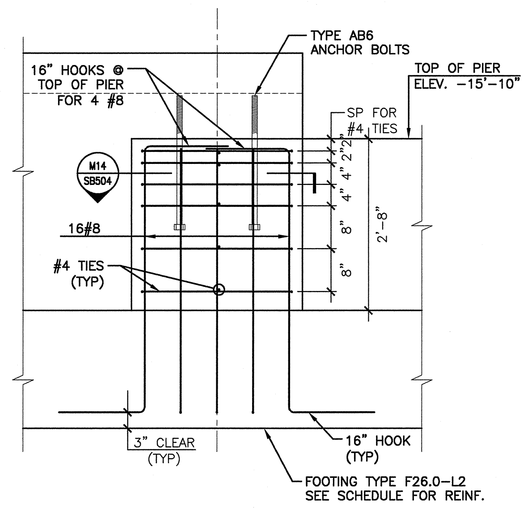

M9	SECTION
3/4"=1'-0"	–

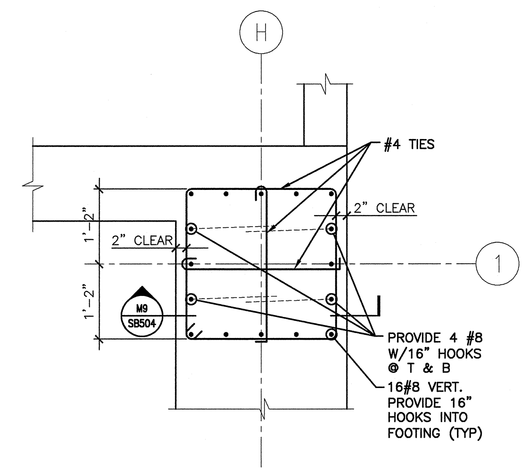

M14	SECTION
3/4"=1'-0"	–

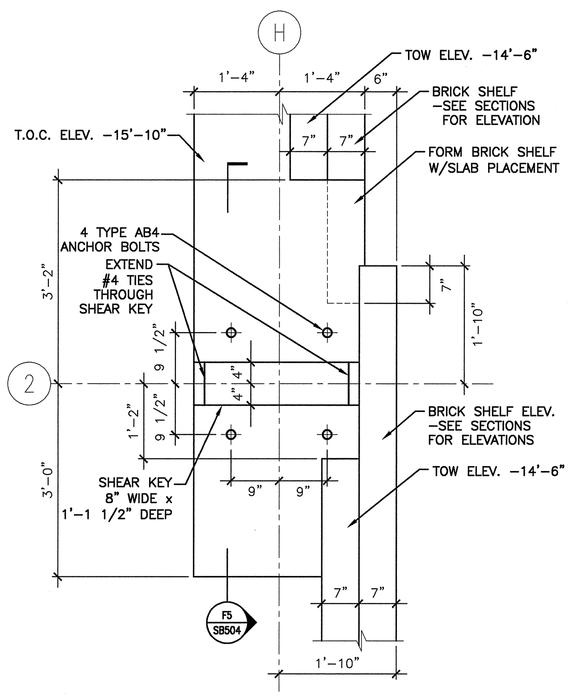

F1	PIER DETAIL PB-4
3/4"=1'-0"	–

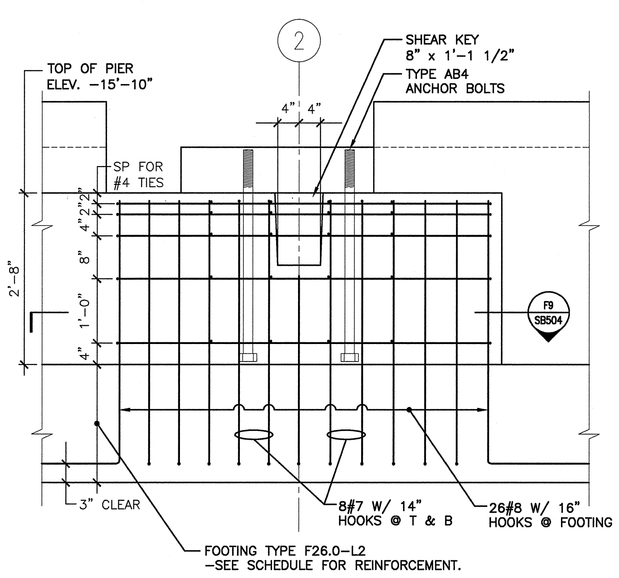

F5	SECTION
3/4"=1'-0"	–

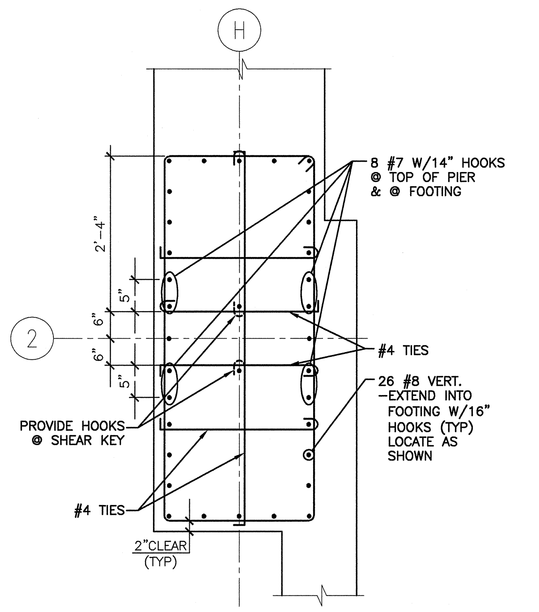

F9	SECTION
3/4"=1'-0"	–

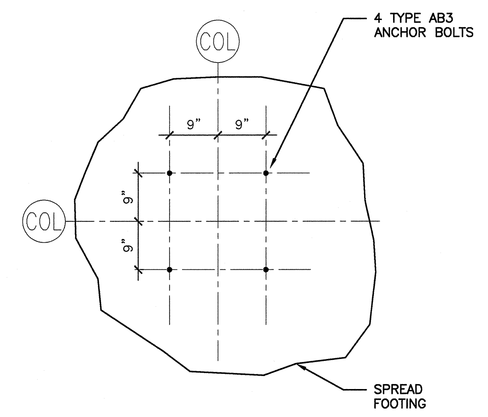

F14	ANCHOR BOLT PLAN – ABP-1
3/4"=1'-0"	–

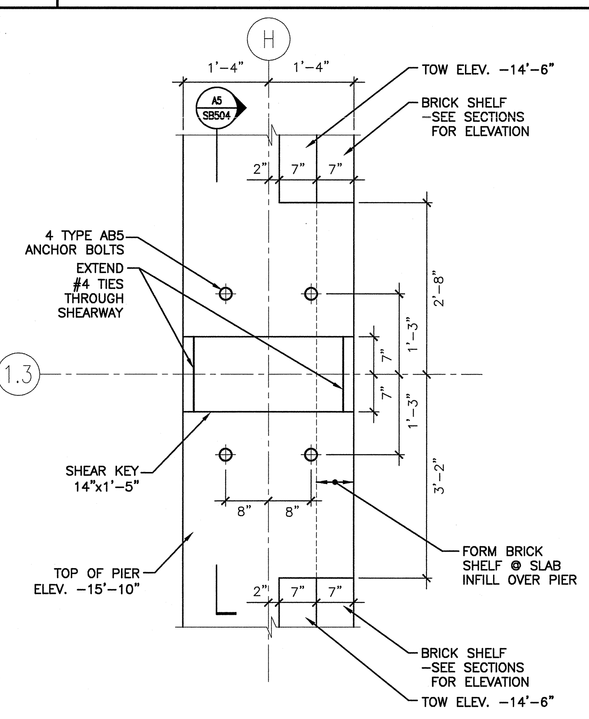

A1	PIER DETAIL PB-5
3/4"=1'-0"	–

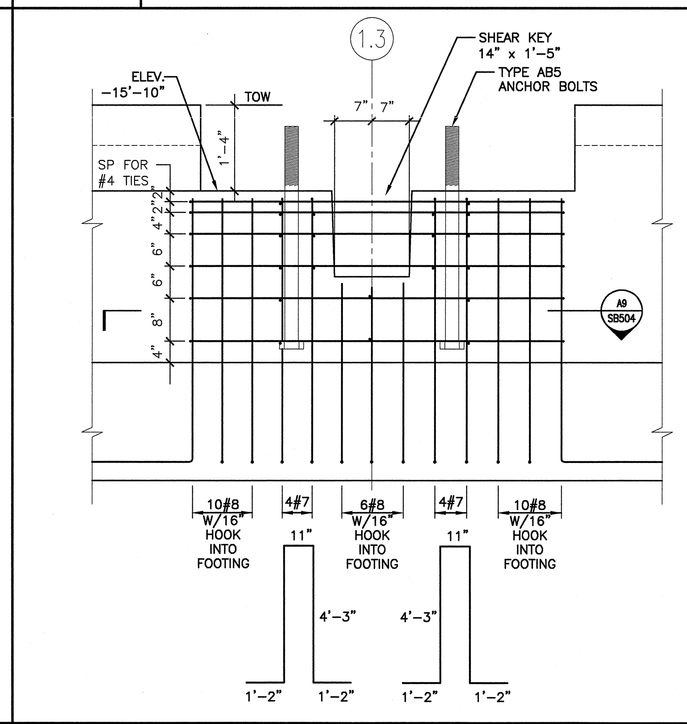

A5	SECTION
3/4"=1'-0"	–

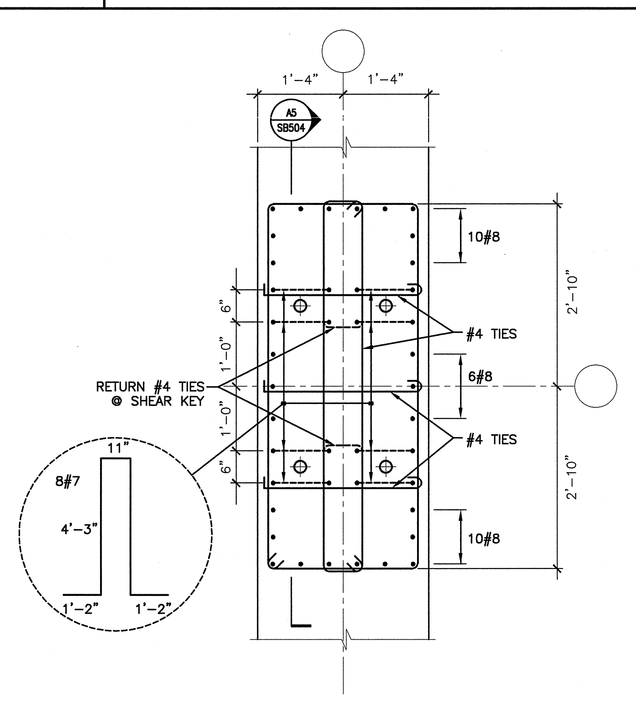

A9	SECTION
3/4"=1'-0"	–

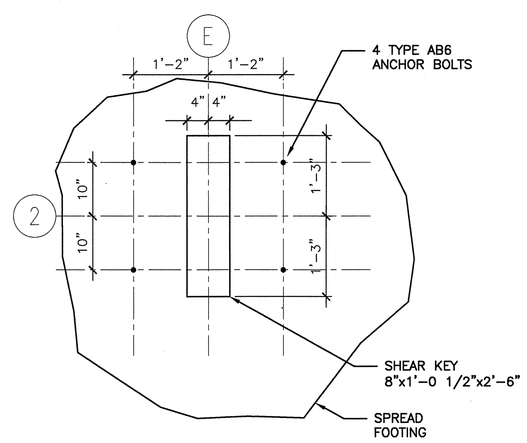

A14	ANCHOR BOLT PLAN – ABP-2
3/4"=1'-0"	–

REV.	DESCRIPTION	DATE
0	ISSUED FOR CONSTRUCTION	9-19-06

ISSUED FOR CONSTRUCTION
9-19-06

CURRENT ISSUE STATUS:

STATE OF MAINE — James S. Wozala No. 5881 — PROFESSIONAL ENGINEER

SMRT
ARCHITECTURE ENGINEERING PLANNING
SMRT
144 Fore Street/P.O. Box 618
Portland, Maine 04104
tel. (207) 772-3846
fax. (207) 772-1070

PROJECT:
MERCY HOSPITAL AT FORE RIVER
PROJECT 2
LOCATION

SHEET TITLE:
FOUNDATION
SECTIONS & DETAILS

SCALE:	AS NOTED	DATE:	9-19-06
PROJECT MANAGER:	ELB	GRAPHIC SCALE:	0" 1"
JOB CAP/DRAWN:	AFP		
A/E OF RECORD:	JSW	SHEET No.	SB504
SMRT CAD FILE:	SB504-05034		
PROJECT No.	05034		

© COPYRIGHT 2006 SMRT INC.