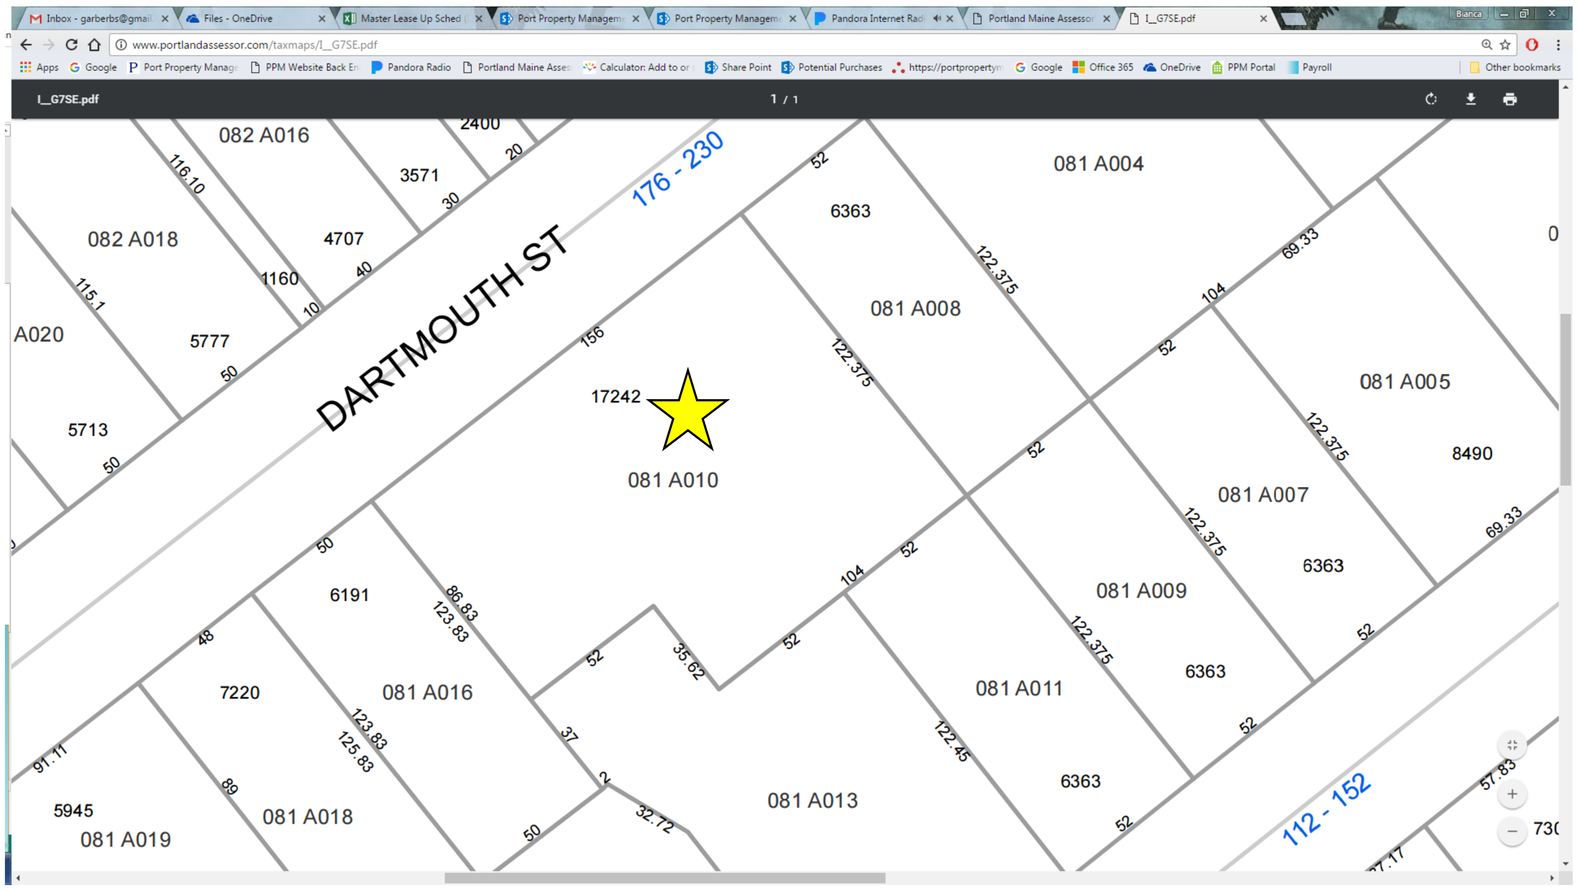
I_G7SE.pdf
1 / 1
DARTMOUTH ST
176 - 230
112 - 152
17242
081 A010
082 A016
082 A018
A020
081 A004
081 A008
081 A005
081 A007
081 A009
081 A011
081 A013
081 A016
081 A018
081 A019
6363
8490
6191
7220
5945
5713
5777
4707
3571
2400
1160