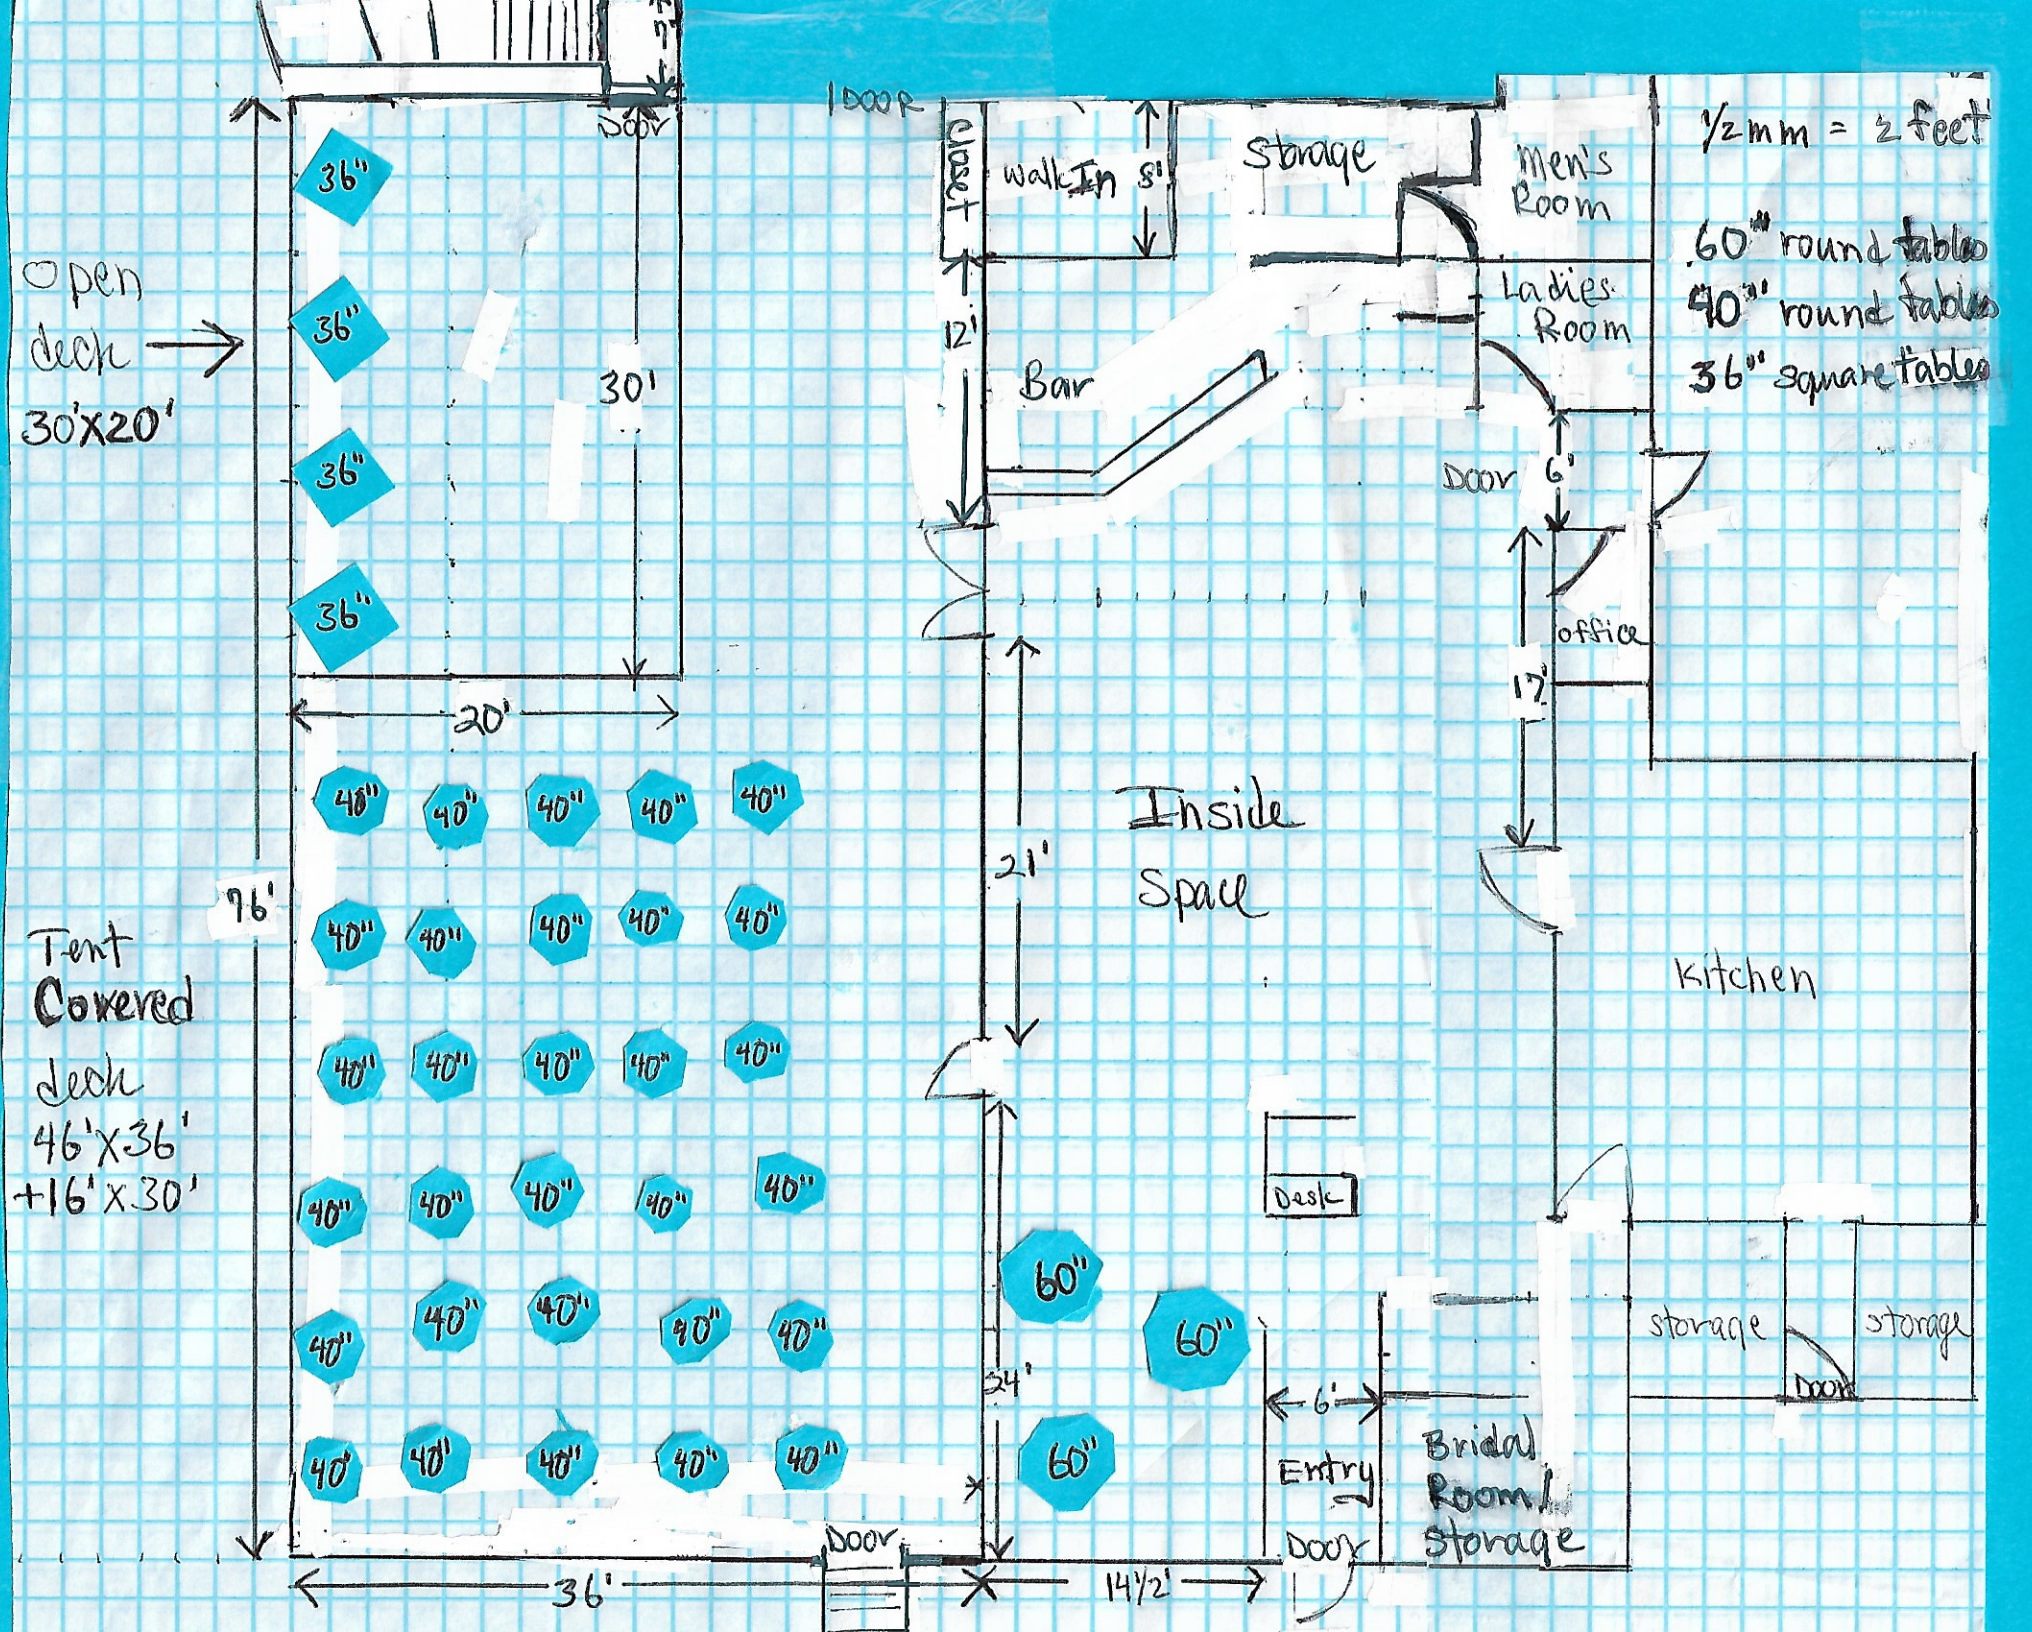
Door
36"
36"
36"
36"
Open deck
30'X20'
30'
20'
76'
40" 40" 40" 40" 40"
40" 40" 40" 40" 40"
40" 40" 40" 40" 40"
40" 40" 40" 40" 40"
40" 40" 40" 40" 40"
40" 40" 40" 40" 40"
Tent Covered deck
46'X36'
+16'X30'
36'
Door
DOOR
Closet
Walk In 8'
Storage
Men's Room
Ladies Room
12'
Bar
Door 6'
office
17'
21'
Inside Space
kitchen
Desk
60"
60"
60"
34'
6'
Entry
Door
Bridal Room/ Storage
14½'
storage
storage
Door
½ mm = 2 feet
60" round tables
40" round tables
36" square tables