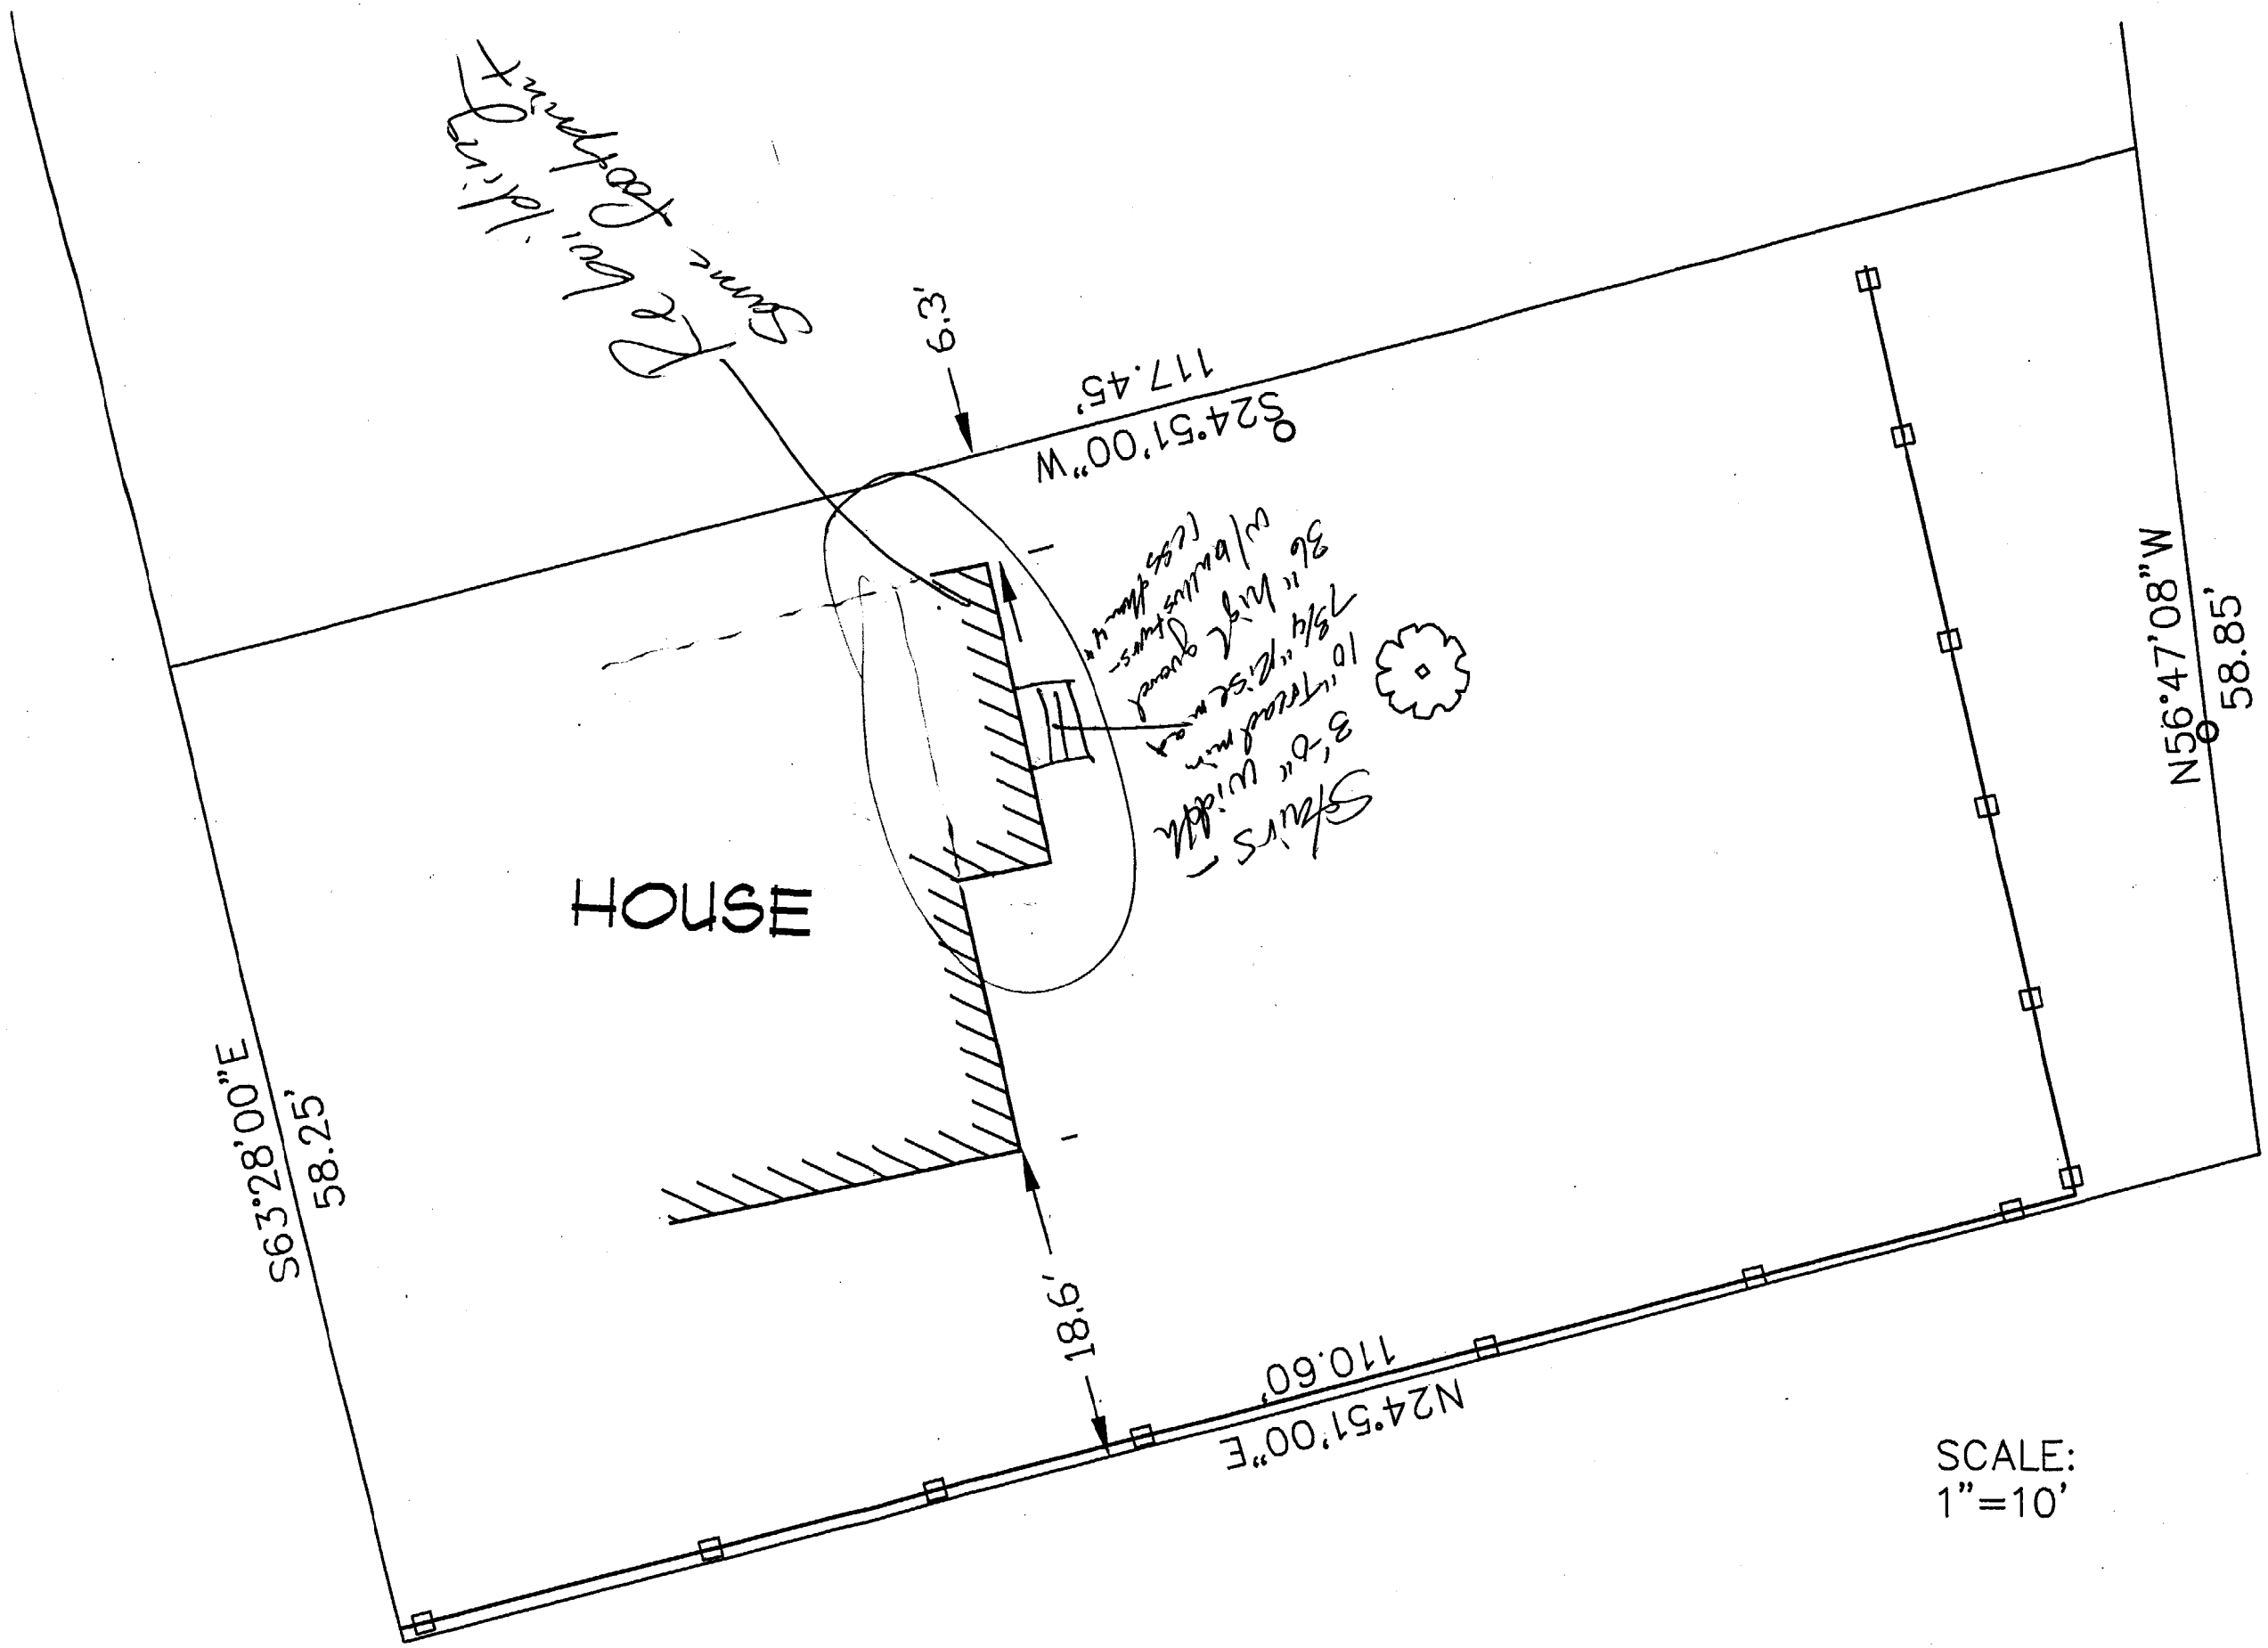

Re building same footprint
6.3'
117.45'
S24°51'00"W
Stairs - 3'-0" width 10" Tread min 7 3/4" Rise max 36" high guard w/ balusters - less than 4"
HOUSE
N56°47'08"W
58.85'
S63°28'00"E
58.25'
18.6'
110.60'
N24°51'00"E
SCALE:
1"=10'