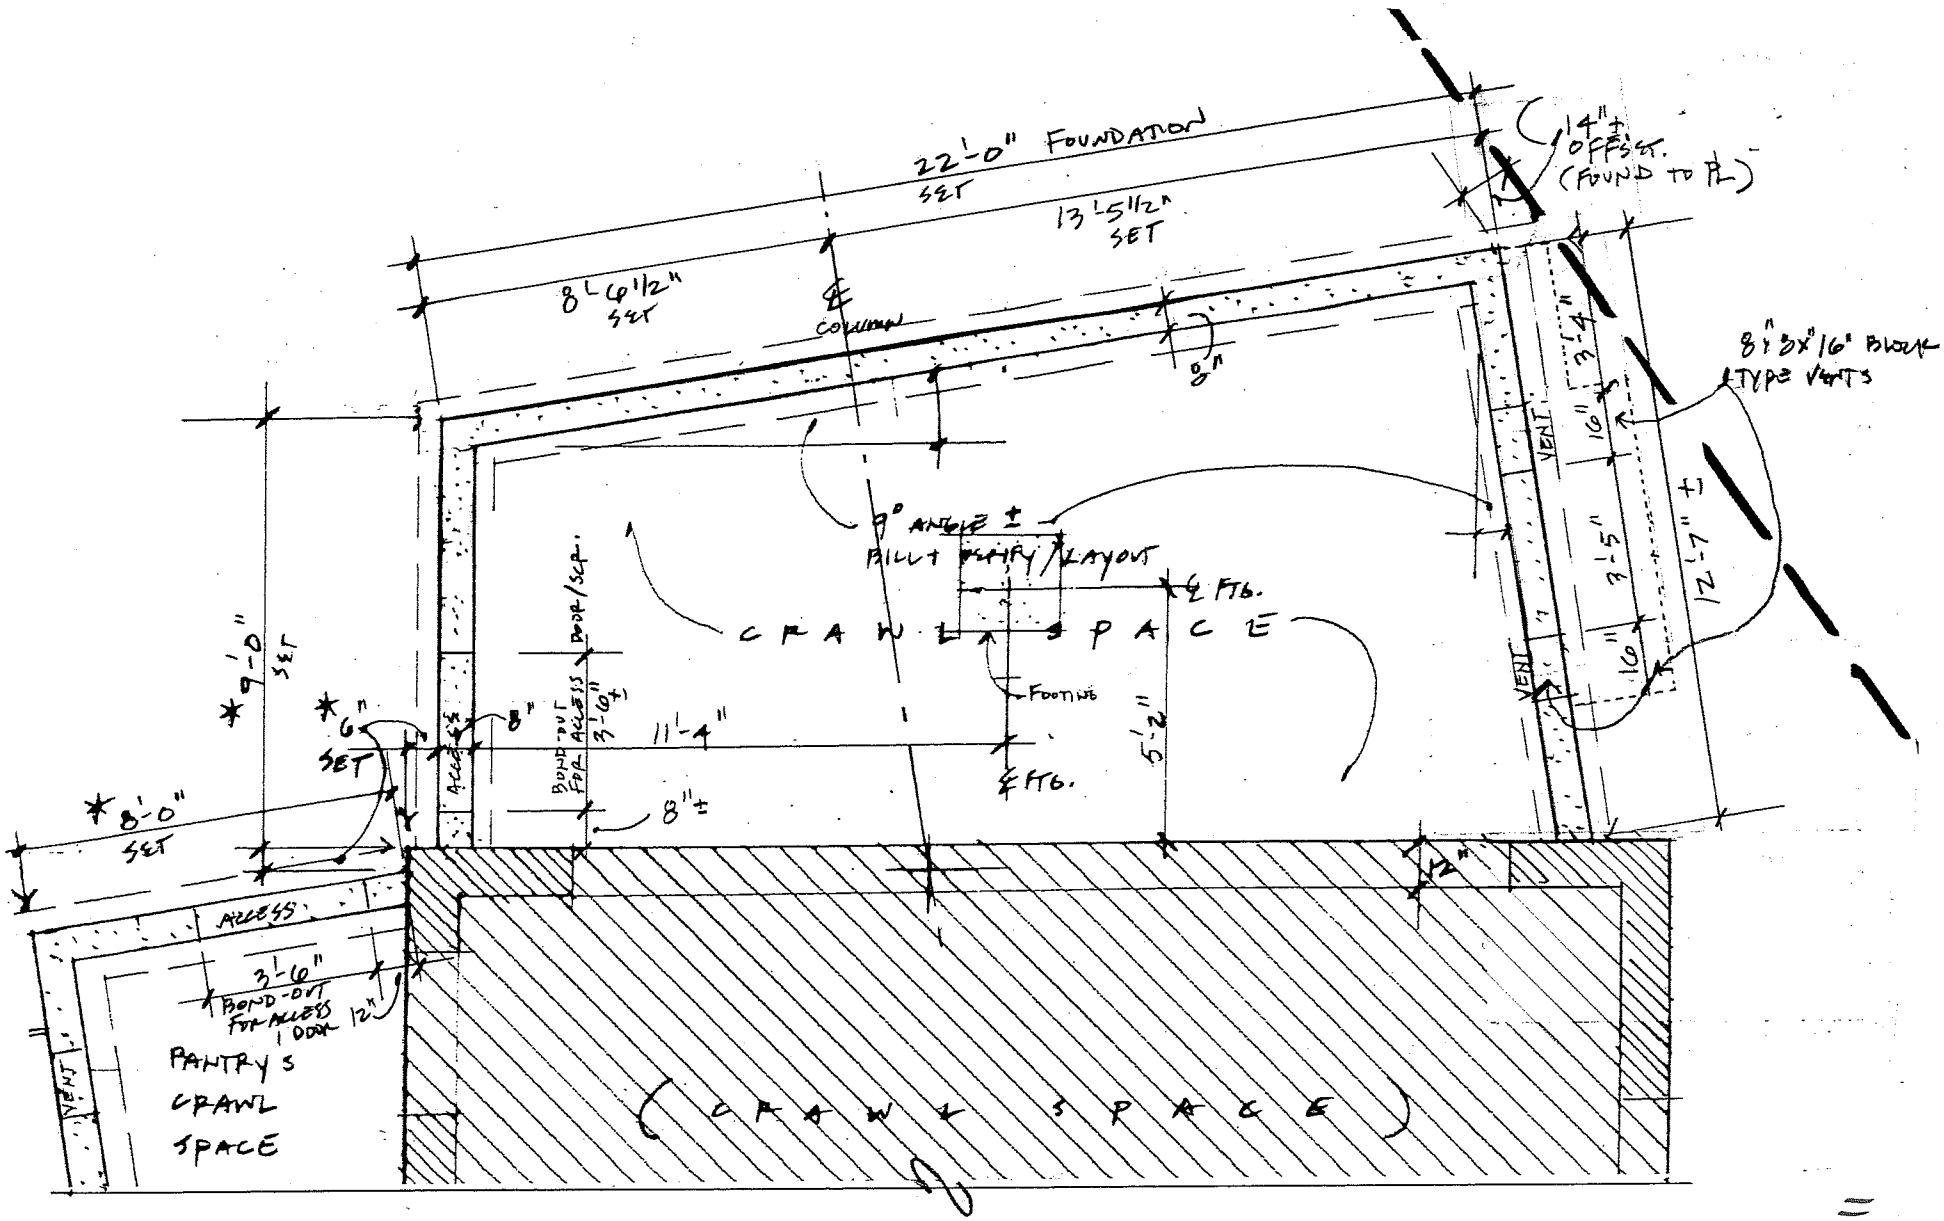

FOUNDATION - REVISION

GHENT RESIDENCE : 120 HUSSEY RD & SEASHORE AVE : PEAKS
WILL WINKELMAN @ WHITTEN ARCHITECTS : PH 774.0111 x102

10.4.02

1/4" SCALE

11.04.02