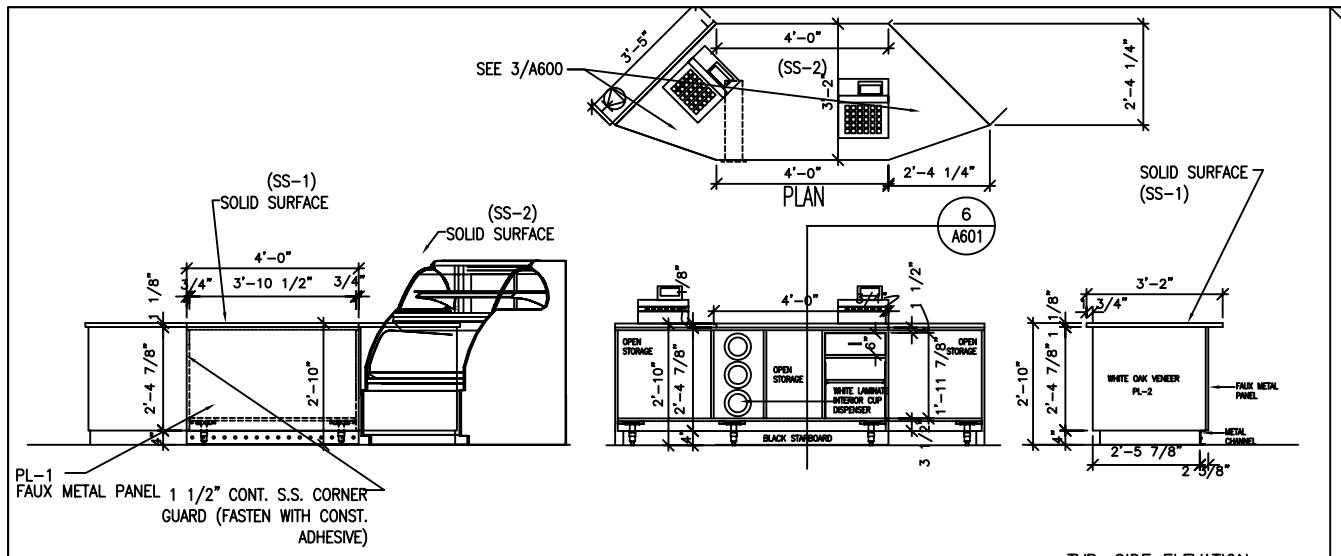

POS STATION PS07 — SCALE: 1/2" = 1'-0" — 6 A600

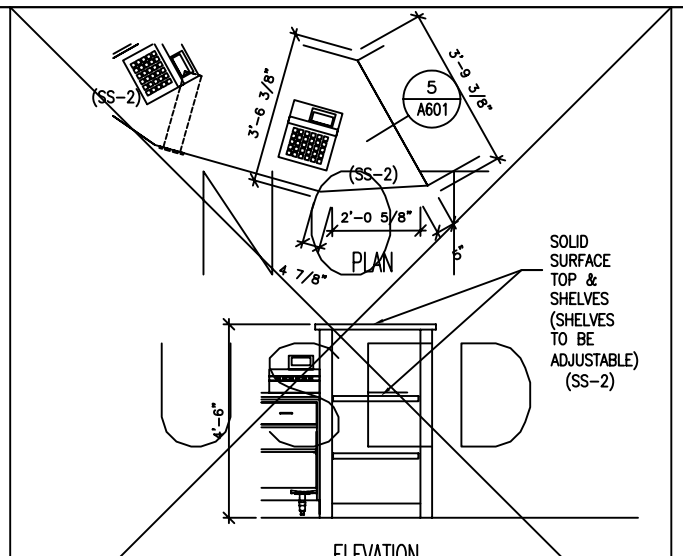

SHELVING PV05 & B16 SIM. OPP. HAND — SCALE: 1/2" = 1'-0" — 3 A600

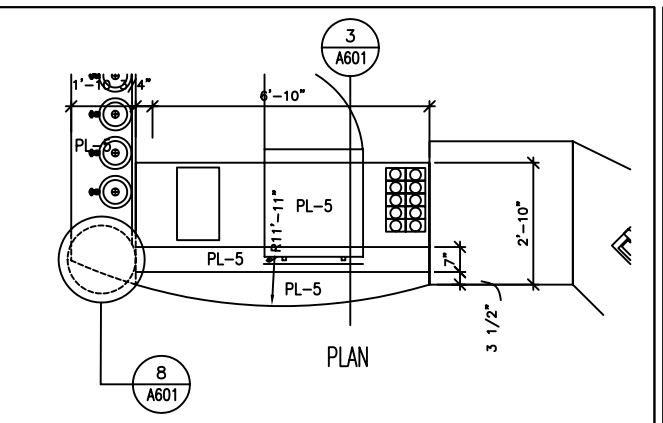

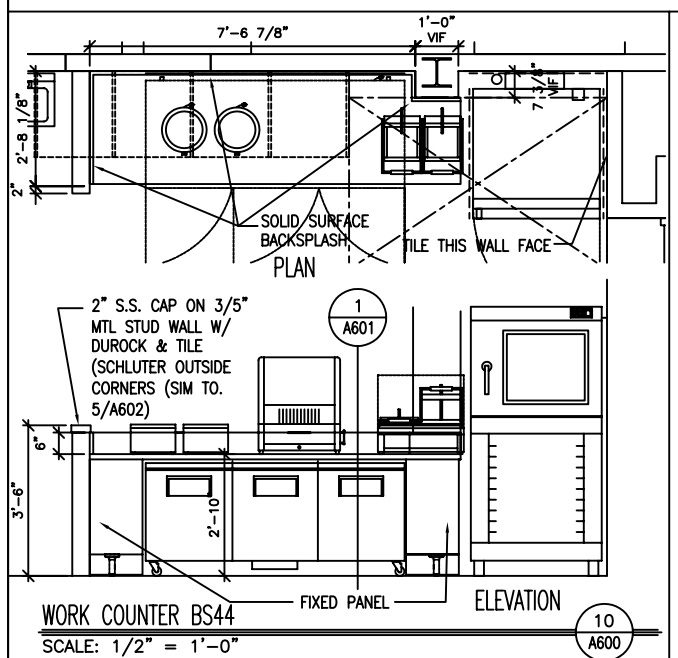

WORK COUNTER BS44 — SCALE: 1/2" = 1'-0" — 10 A600

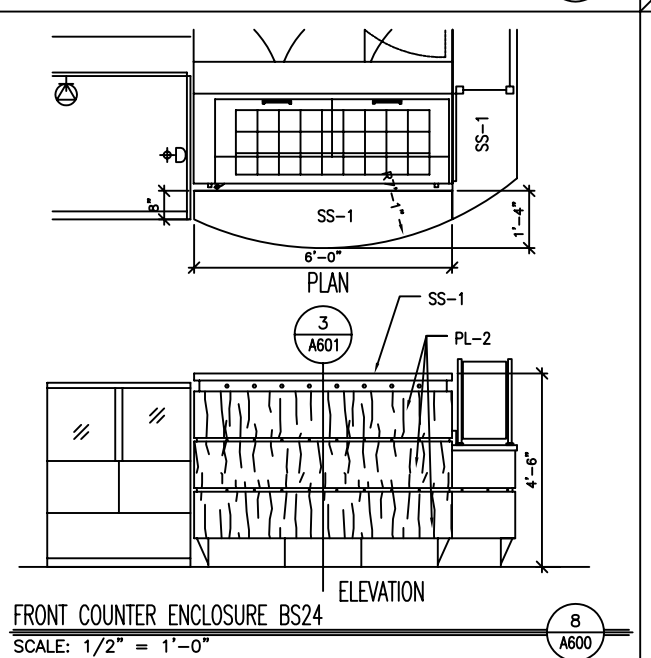

FRONT COUNTER ENCLOSURE BS24 — SCALE: 1/2" = 1'-0" — 8 A600

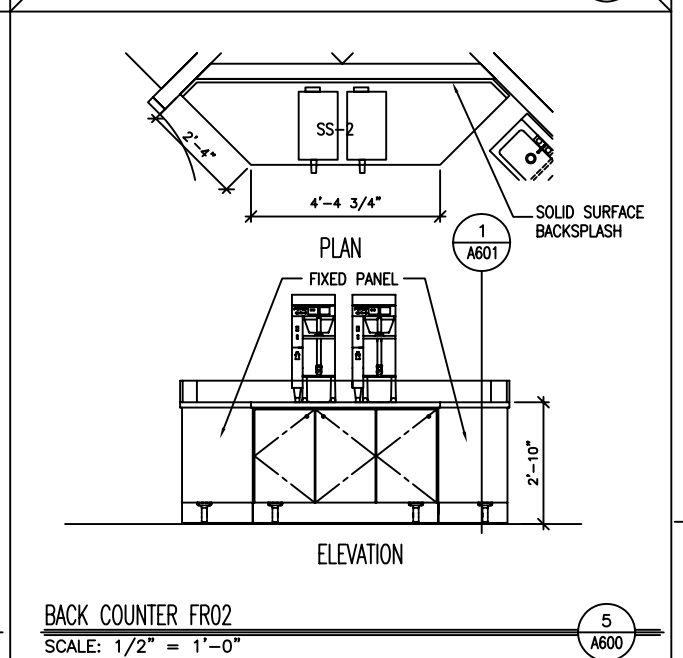

BACK COUNTER FR02 — SCALE: 1/2" = 1'-0" — 5 A600

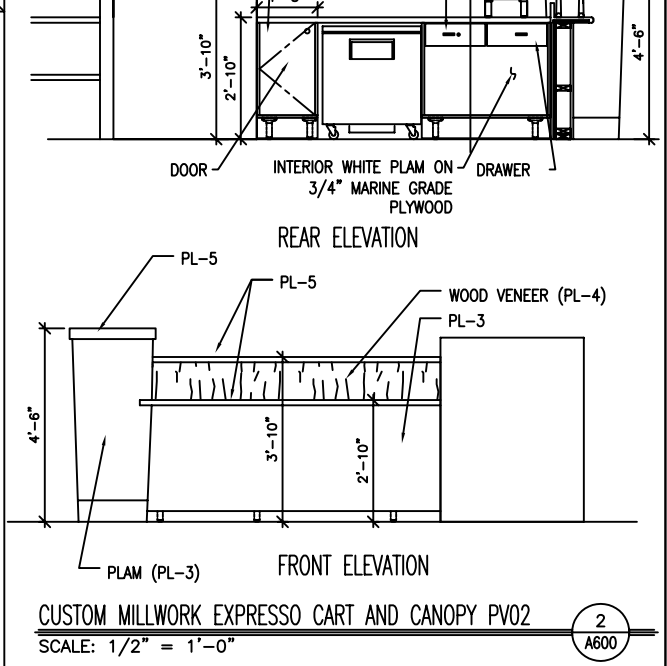

CUSTOM MILLWORK EXPRESSO CART AND CANOPY PV02 — SCALE: 1/2" = 1'-0" — 2 A600

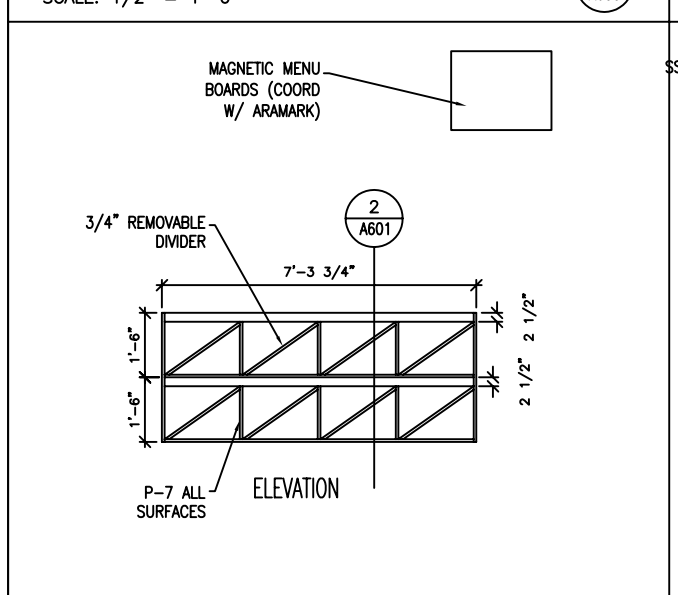

WALL BREAD DISPLAY UNIT BS47 — SCALE: 1/2" = 1'-0" — 9 A600

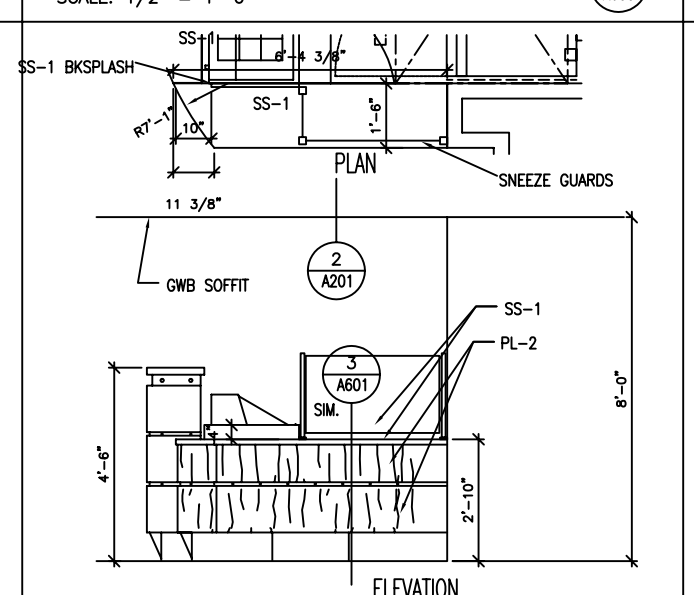

HANDOFF STATION BS12 — SCALE: 1/2" = 1'-0" — 7 A600

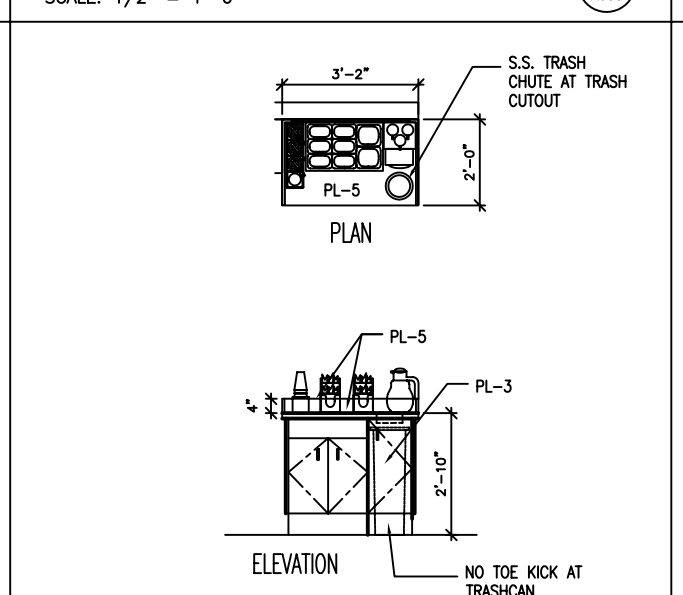

REMOTE CONDIMENT STATION PV06 — SCALE: 1/2" = 1'-0" — 4 A600

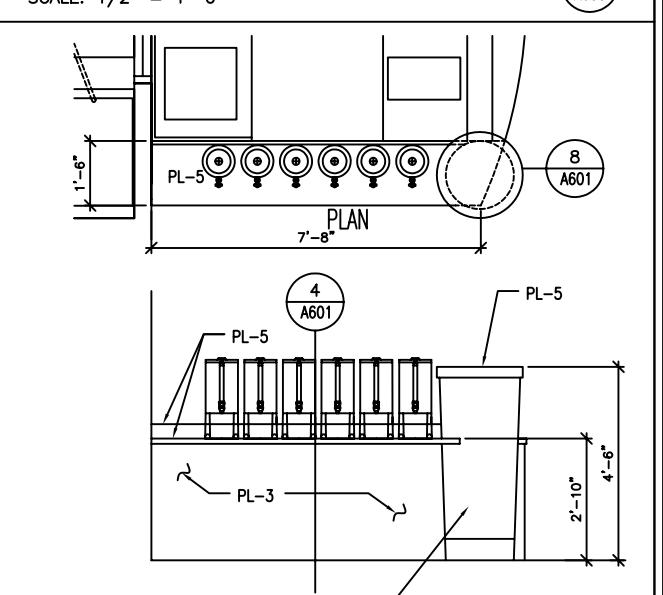

AIR POT COUNTER PV01 — SCALE: 1/2" = 1'-0" — 1 A600

BEACON ARCHITECTURAL ASSOCIATES
145 South Street
Boston, MA 02111-2802
617/ 357-7171
fax 617/ 357-1832
www.beaconarch.com

? 2006

ISSUE DATES

DATE	BY	DESCRIPTION
06-09-06	•	
06-23-06	•	PERMIT

OWNER

UNIVERSITY OF MAINE
PORTLAND CAMPUS
WOODBURY COMMONS

JOB NUMBER 06-724.3
SCALE 1/2" = 1'-0"
DRAWING NAME
MILLWORK DETAILS
DRAWING NO.
A-600