NOT USED
1/4" = 1'-0" | 0 2' 4' 6' | REF: –
B4

NOT USED
3/4" = 1'-0" | 0 1/2' 1' 2' | REF: –
B3

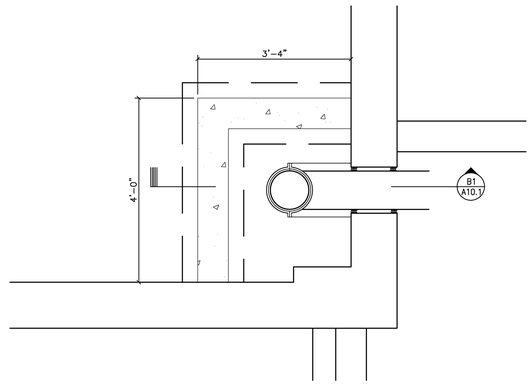

PLAN AT NEW AREAWAY
3/4" = 1'-0" | 0 1/2' 1' 2' | REF: –
B2

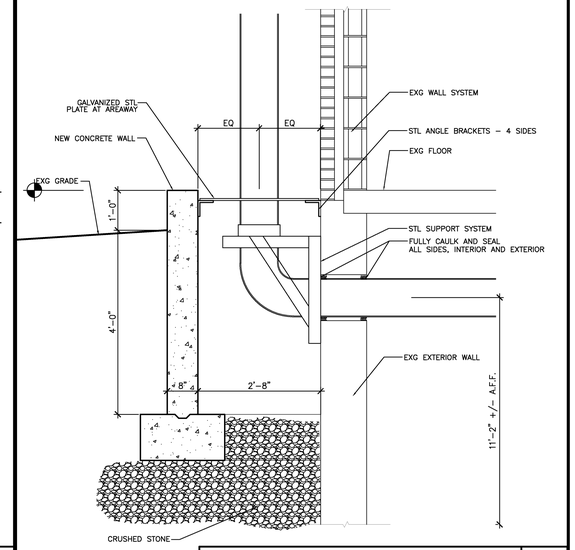

SECTION THROUGH NEW AREAWAY
3/4" = 1'-0" | 0 1/2' 1' 2' | REF: –
B1

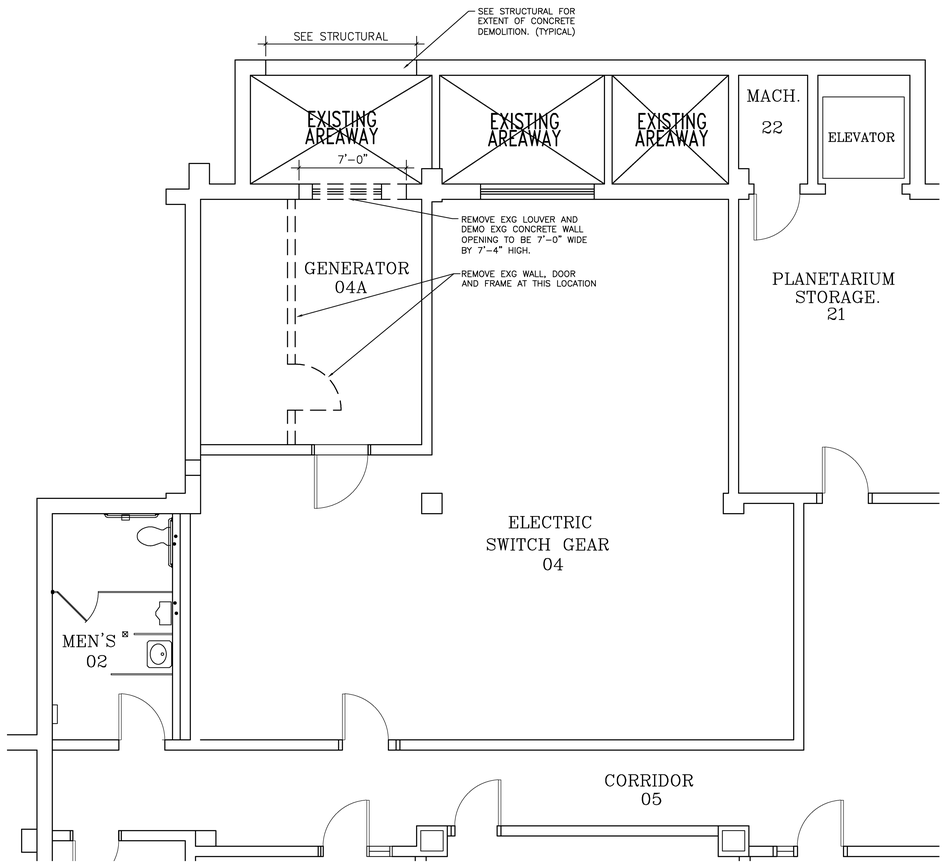

BASEMENT DEMO PART PLAN
1/4" = 1'-0" | 0 2' 4' 6' | REF: –
A2

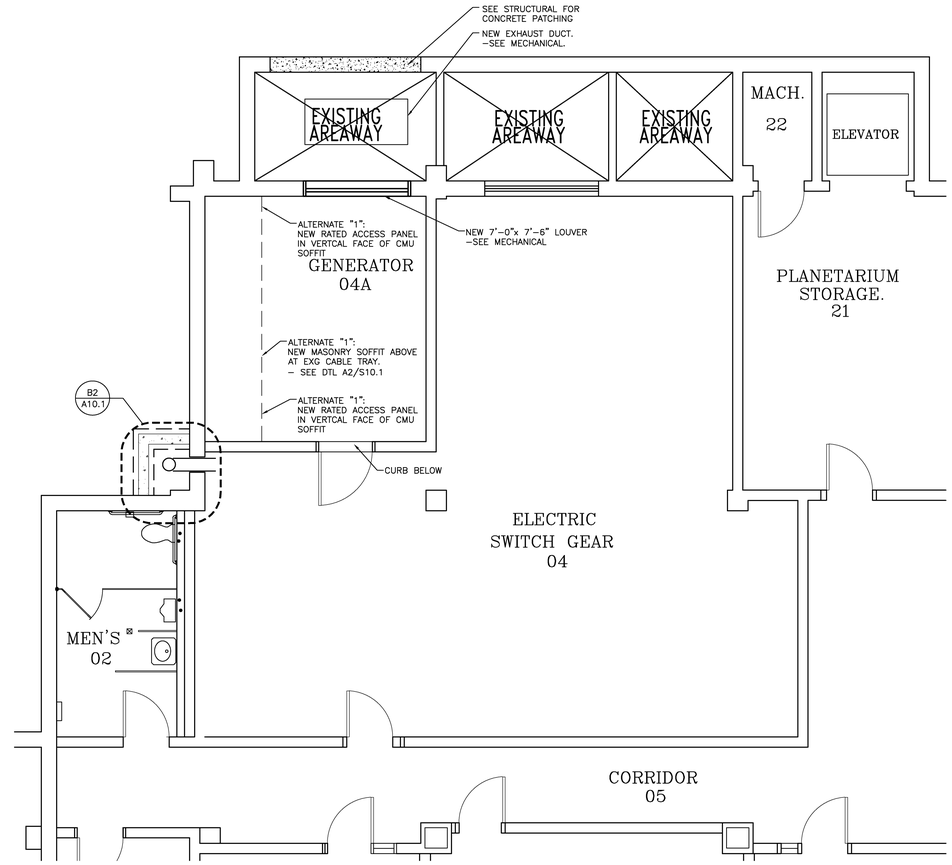

BASEMENT PART PLAN
1/4" = 1'-0" | 0 2' 4' 6' | REF: –
A1

HARRIMAN
Architects + Engineers
46 Harriman Drive
Auburn, ME 04210
207.784.5100 tel
123 Middle Street
Portland, ME 04101
207.775.0653 tel
One Perimeter Road
Manchester, NH 03103
603.626.1242 tel
www.harriman.com

© 2011

LICENSED ARCHITECT ROBERT C. KLINGEINSTI, JR. No. 2782 STATE OF MAINE

Project Title

UNIVERSITY OF SOUTHERN MAINE SCIENCE BUILDING GENERATOR REPLACEMENT

Portland, Maine

HA Project No. 10633

Key Plan

Mark	Date	Description
	05-09-2011	ISSUED FOR BID
	04-05-2011	ISSUED FOR 100% REVIEW
	01-24-2011	ISSUED FOR 75% REVIEW

Issue Dates

Drawing Status

Drawing Title

BASEMENT DEMO PLAN PART PLAN, AND NOTES

PA / PE: RCK | Drawn By: AMM

Drawing Number

A10.1