



# Pro Deck Design™



---

**Estimate Prepared for:**

BOB TURNBULL  
89 SKILLINGS ST  
SOUTH PORTLAND, ME 04106-6233  
2073291006

**Store Information:**

2406 - 300 CLARKS POND PKWY #2406  
  
SOUTH PORTLAND, ME 04106  
(207) 879-2500

**Estimate Created:** 04/15/2014

**Days Valid:** 14

**Estimate Prepared by:**

KATHRYN  
Design Systems 8

**Decks Total Price (pre-tax):**

**\$1,285.39**

---

---

"Please take this quote to the Contractor Services or Special Services Desk."

---

"Products and prices shown online may vary from those at The Home Depot store near you. Prices shown on this quote may be different due to changes in product availability and market conditions. Prices for identical items may also vary from store to store."

"Los productos y precios demostrados en línea pueden variar de los en el almacén The Home Depot cerca de usted. Los precios demostrados en esta cotización pueden ser diversos debido a los cambios en condiciones de la disponibilidad y del mercado del producto. Los precios para los artículos idénticos pueden también variar de almacén al almacén."

"\* Special Order Items where price is not included in total - Please take to The Home Depot Special Services Desk for a price quote."

"\* Los Artículos de la Orden Especial donde el precio no se incluye en total - Favor de llevar a la Mesa de Servicios Especiales del Home Depot para una cotización del precio."

Warning and Important Instructions: This is not a final design plan or estimate. EDGENET, INC. assumes no responsibility for the correct use or output of this program. All information contained on this page is subject to the terms in the disclaimer located at the end of this document.

Advertencia e instrucciones importantes: Esto no es un plan ni una estimación final del diseño. EDGENET, INC. no asume ninguna responsabilidad del uso o de la salida correcto de este programa. Toda la información contenida en esta página está conforme a los términos en la negociación, situada en el extremo de este documento.




# Pro Deck Design™



## 3D View

---

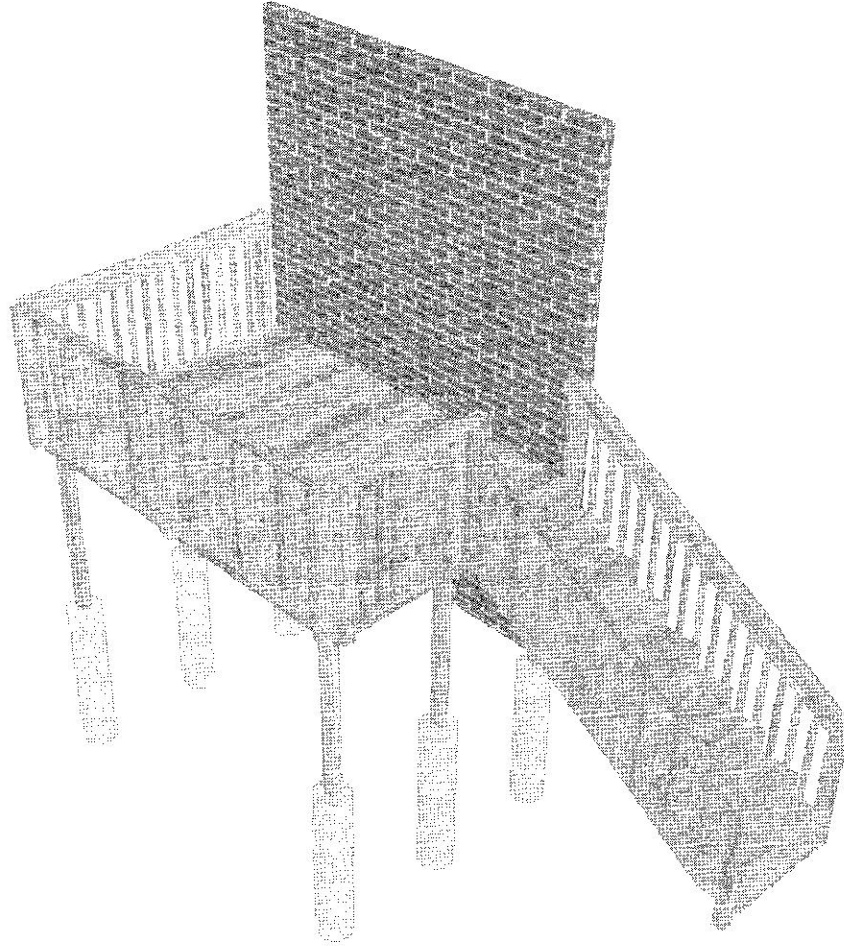

Warning and Important Instructions: This is not a final design plan or estimate. EDGENET, INC. assumes no responsibility for the correct use or output of this program. All information contained on this page is subject to the terms in the disclaimer located at the end of this document.

Advertencia e instrucciones importantes: Esto no es un plan ni una estimación final del diseño. EDGENET, INC. no asume ninguna responsabilidad del uso o de la salida correcto de este programa. Toda la información contenida en esta página está conforme a los términos en la negación, situada en el extremo de este documento.




# Pro Deck Design™



## Plan View

---

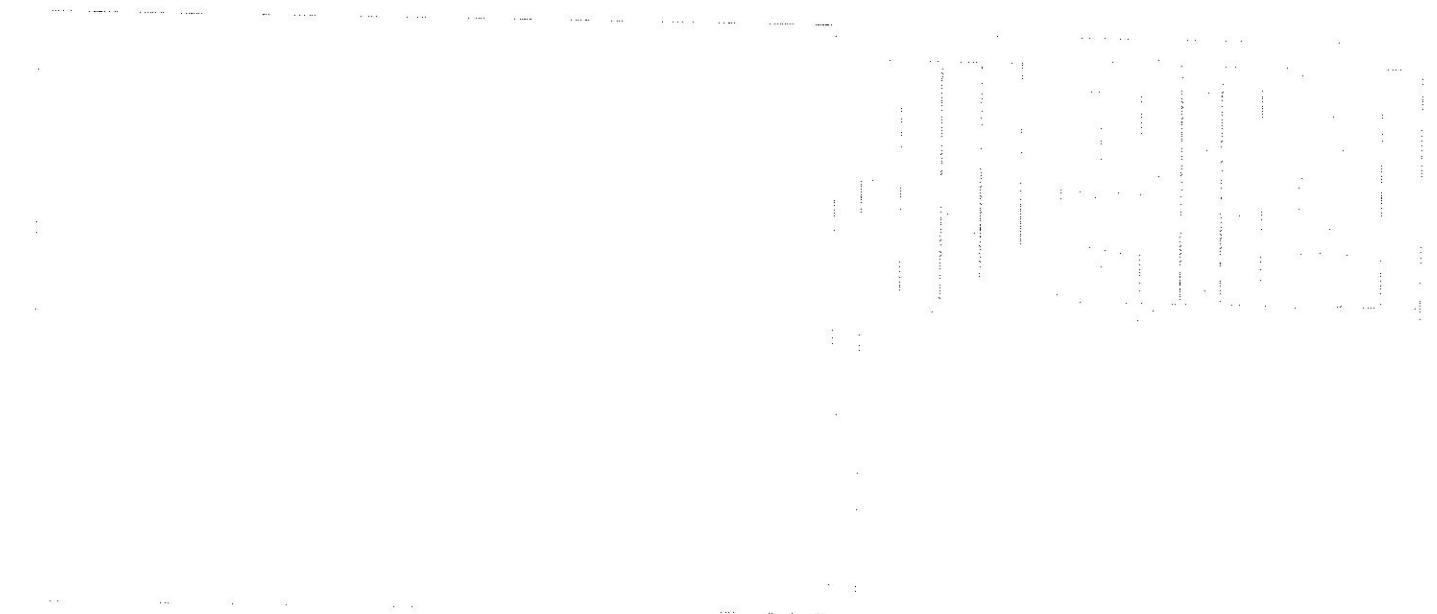

Warning and Important Instructions: This is not a final design plan or estimate. EDGENET, INC. assumes no responsibility for the correct use or output of this program. All information contained on this page is subject to the terms in the disclaimer located at the end of this document.


Advertencia e instrucciones importantes: Esto no es un plan ni una estimación final del diseño. EDGENET, INC. no asume ninguna responsabilidad del uso o de la salida correcto de este programa. Toda la información contenida en esta página está conforme a los términos en la negación, situada en el extremo de este documento.



# Pro Deck Design™



## Dimension View

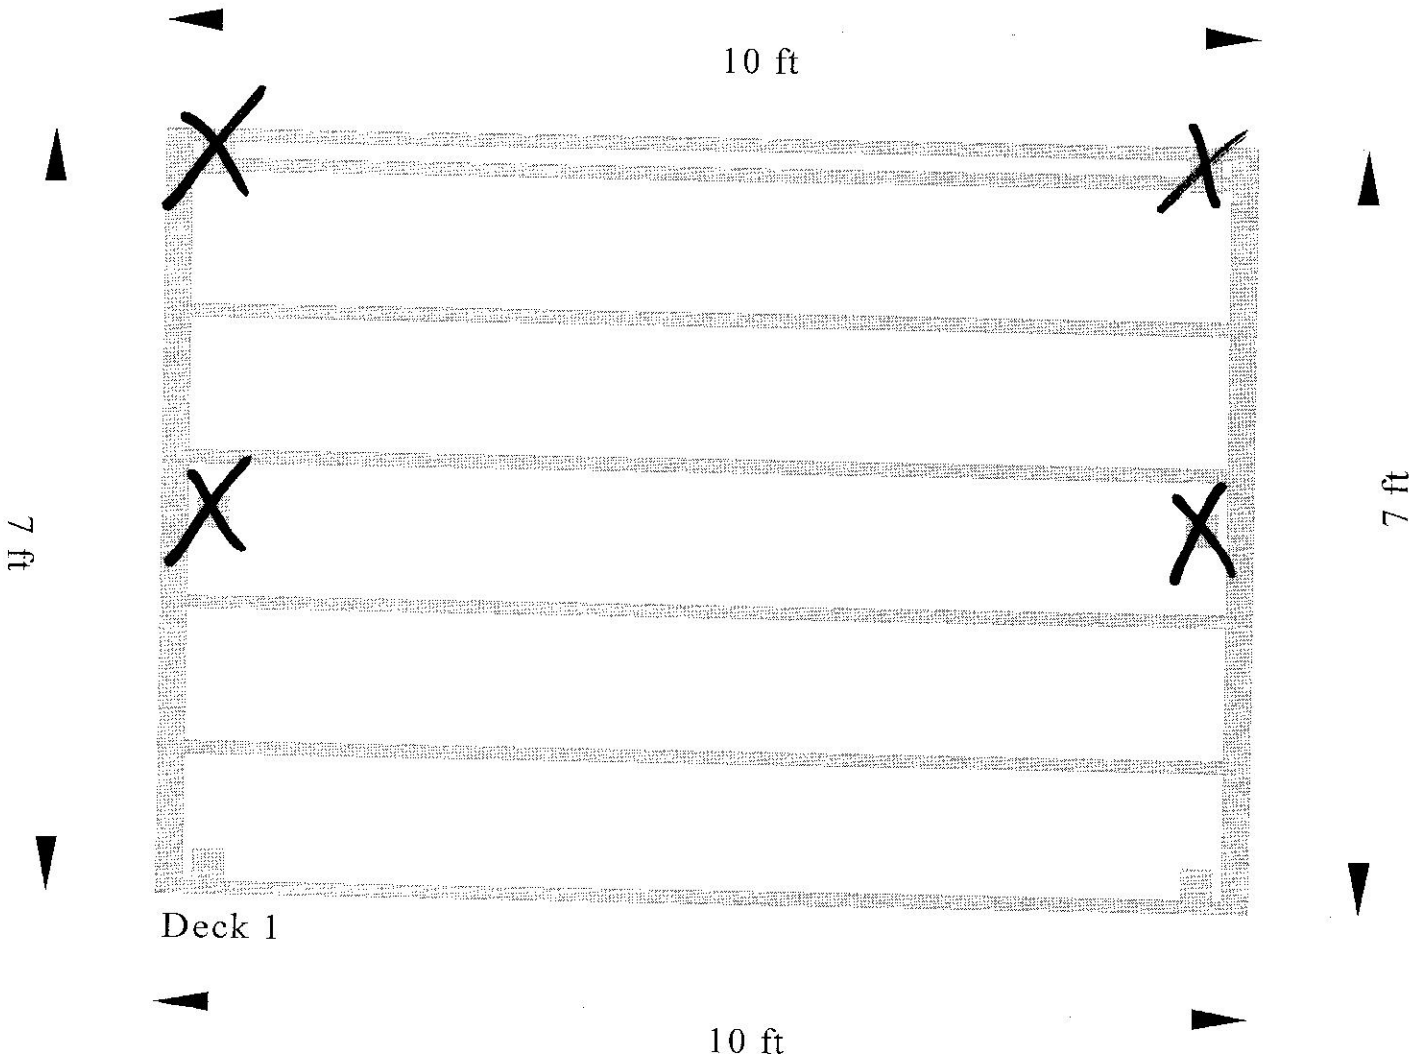


Warning and Important Instructions: This is not a final design plan or estimate. EDGENET, INC. assumes no responsibility for the correct use or output of this program. All information contained on this page is subject to the terms in the disclaimer located at the end of this document.

Advertencia e instrucciones importantes: Esto no es un plan ni una estimación final del diseño. EDGENET, INC. no asume ninguna responsabilidad del uso o de la salida correcto de este programa. Toda la información contenida en esta página está conforme a los términos en la negociación, situada en el extremo de este documento.



# Pro Deck Design™

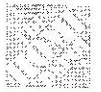

## Post View




Warning and Important Instructions: This is not a final design plan or estimate. EDGENET, INC. assumes no responsibility for the correct use or output of this program. All information contained on this page is subject to the terms in the disclaimer located at the end of this document.


Advertencia e instrucciones importantes: Esto no es un plan ni una estimación final del diseño. EDGENET, INC. no asume ninguna responsabilidad del uso o de la salida correcto de este programa. Toda la información contenida en esta página está conforme a los términos en la negación, situada en el extremo de este documento.



# Pro Deck Design™

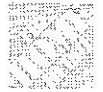

## Joist Layout View

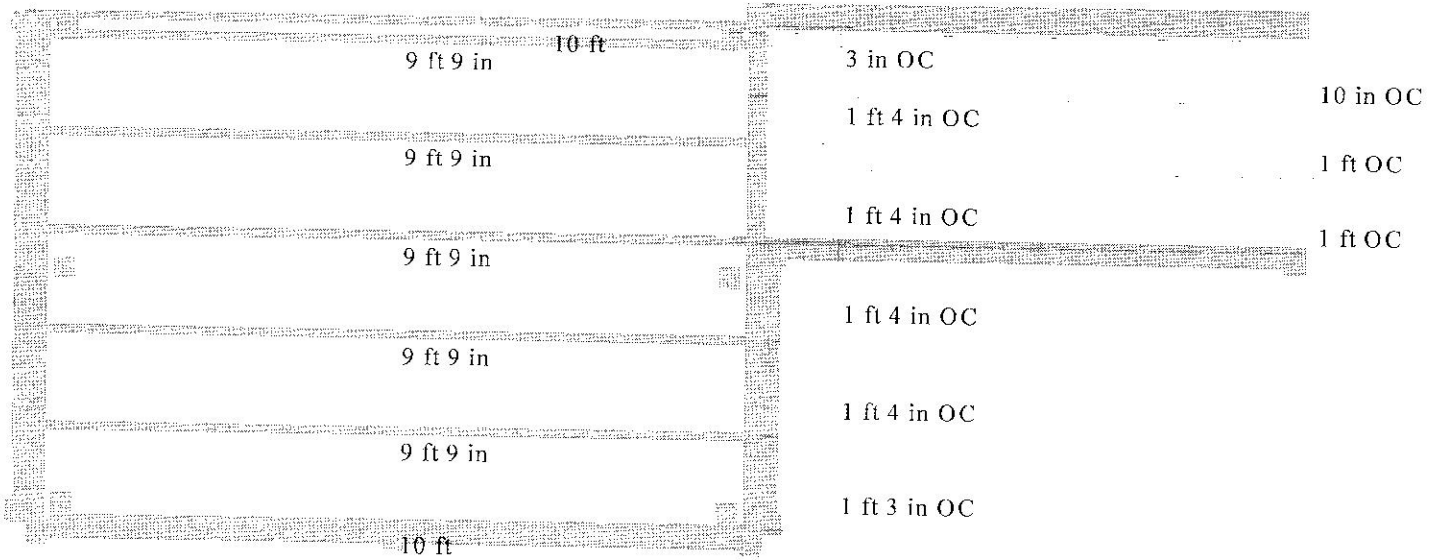

**Notes:**

All joist and stringer spacing dimensions are measured in OC.

Warning and important instructions: This is not a final design plan or estimate. EDGENET, INC. assumes no responsibility for the correct use or output of this program. All information contained on this page is subject to the terms in the disclaimer located at the end of this document.


Advertencia e instrucciones importantes: Esto no es un plan ni una estimación final del diseño. EDGENET, INC. no asume ninguna responsabilidad del uso o de la salida correcto de este programa. Toda la información contenida en esta página está conforme a los términos en la negación, situada en el extremo de este documento.



# Pro Deck Design™



## Railing Details View

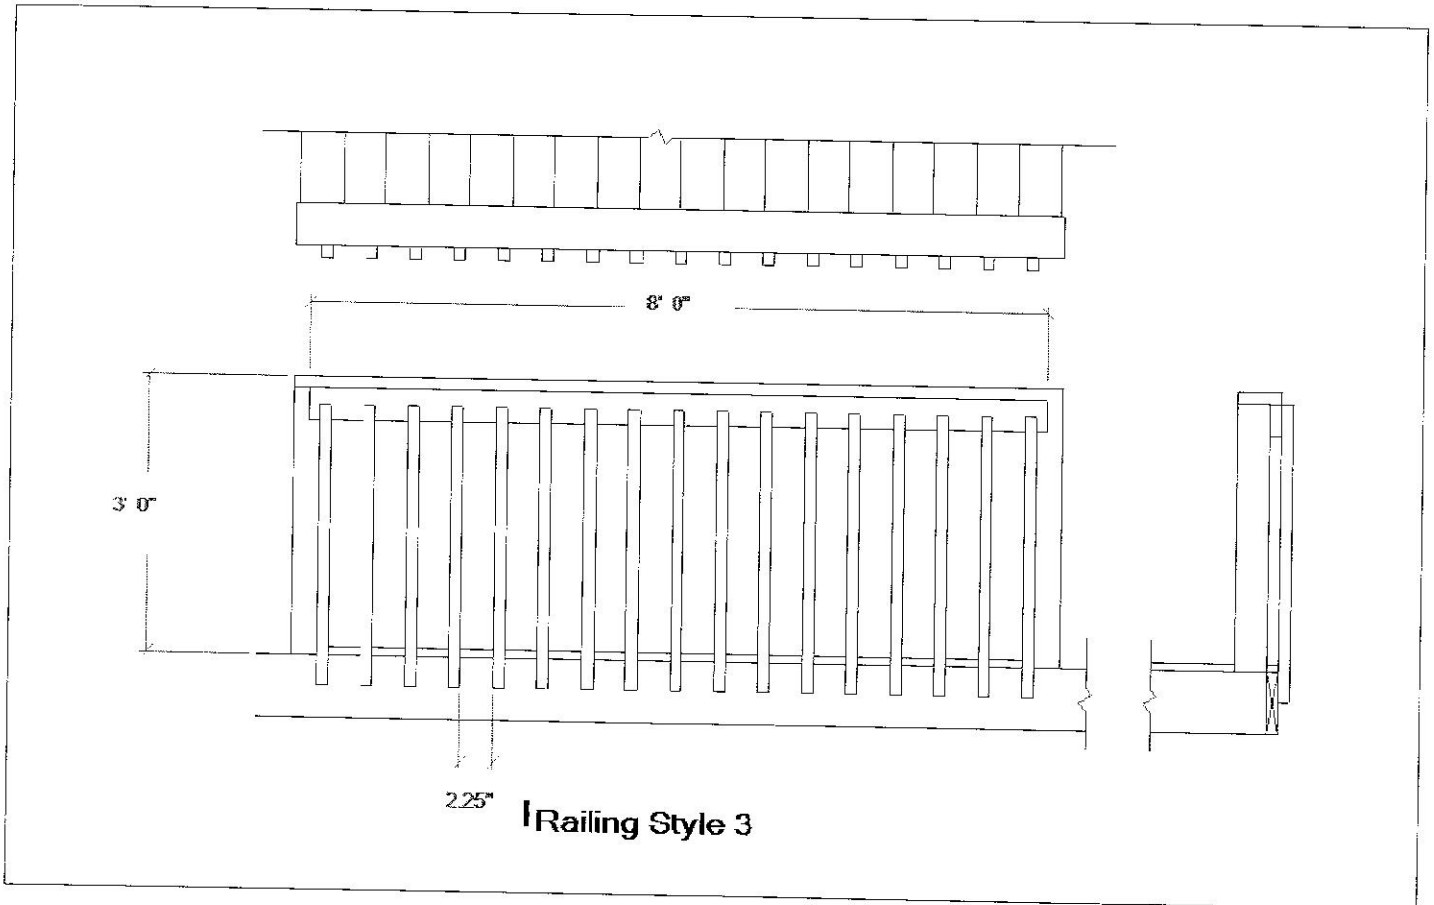

Warning and Important Instructions: This is not a final design plan or estimate. EDGENET, INC. assumes no responsibility for the correct use or output of this program. All information contained on this page is subject to the terms in the disclaimer located at the end of this document.

Advertencia e instrucciones importantes: Esto no es un plan ni una estimación final del diseño. EDGENET, INC. no asume ninguna responsabilidad del uso o de la salida correcto de este programa. Toda la información contenida en esta página está conforme a los términos en la negación, situada en el extremo de este documento.



# Pro Deck Design™



## Deck Information

Deck 1

Construction Method - Beam Flush With Joist  
Footing Type - Pier In-Ground  
Live Load - 60  
Dead Load - 10  
Decking Spacing - 1/8 in  
Joist Spacing - 16 in  
Beam Spacing - 120 in  
Post Spacing - 39 1/4 in  
Decking - L5/4x6 Treated Southern Pine No. 2  
Beams - L2x8 Treated Southern Pine No. 1  
Joists - L2x8 Treated Southern Pine No. 1  
Posts - L4x4 Treated Southern Pine No. 2  
Deck Height - 64 in  
Diagonal Bracing - Yes  
Joist Overhang - 0 in  
Beam Overhang - 0 in  
Decking Deflection Factor - 360  
Joist Deflection Factor - 360  
Beam Deflection Factor - 360  
Pref Decking Size - 5/4x6  
Pref Joist Size - 2x8  
Pref Beam Size - 2x8  
Pref Post Size - 4x4  
Diag Brace Height 1 - 24 in  
Diag Brace Height 2 - 24 in

Railing 7

Railing Height - 36 in  
Baluster Spacing - 3 3/4 in

Railing 1

Railing Height - 36 in  
Baluster Spacing - 3 3/4 in

Railing 6

Railing Height - 36 in  
Baluster Spacing - 3 3/4 in

Railing 5

Railing Height - 36 in  
Baluster Spacing - 3 3/4 in

Warning and Important Instructions: This is not a final design plan or estimate. EDGENET, INC. assumes no responsibility for the correct use or output of this program. All information contained on this page is subject to the terms in the disclaimer located at the end of this document.

Advertencia e instrucciones importantes: Esto no es un plan ni una estimación final del diseño. EDGENET, INC. no asume ninguna responsabilidad del uso o de la salida correcto de este programa. Toda la información contenida en esta página está conforme a los términos en la negación, situada en el extremo de este documento.





# Pro Deck Design™



Railing 3

Railing Height - 36 in

Baluster Spacing - 3 3/4 in

Stair 1

Step Width - 36 in

Step Height - 56 3/4 in

Step Rise - 7 3/32 in

Step Run - 11 in

Stringers - L2x12 Treated Southern Pine No. 2

Risers - L2x4 Treated Southern Pine No. 1


Treads - L5/4x6 Treated Southern Pine No. 2

Warning and Important Instructions: This is not a final design plan or estimate. EDGENET, INC. assumes no responsibility for the correct use or output of this program. All information contained on this page is subject to the terms in the disclaimer located at the end of this document.

Advertencia e instrucciones importantes: Esto no es un plan ni una estimación final del diseño. EDGENET, INC. no asume ninguna responsabilidad del uso o de la salida correcto de este programa. Toda la información contenida en esta página está conforme a los términos en la negación, situada en el extremo de este documento.



# Pro Deck Design™

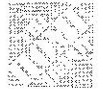

## Sku Usage List

Usage	Sku	Description	Qty
Baluster	430400	2X2-42" PT BEVEL 1 END BALUSTER	73
Beam	255677	2X8-16FT #1 PT WEATHERSHEILD	1
Decking	159091	5/4X6-16FT PREM PT WEATHERSHIELD	11
H Top Rail	254258	2X4-8FT #1 PT WEATHERSHIELD	4
H Top Rail	254907	2X4-10FT #1 PT WEATHERSHIELD	2
Joist	255618	2X8-10FT #1 PT WEATHERSHEILD	5
Post	258132	4X4-12FT #2 PT	3
Railing Post	256276	4X4-8FT #2 PT	5
Rim Joist	255618	2X8-10FT #1 PT WEATHERSHEILD	2
Rim Joist	255677	2X8-16FT #1 PT WEATHERSHEILD	1
Riser	254258	2X4-8FT #1 PT WEATHERSHIELD	1
Riser	254907	2X4-10FT #1 PT WEATHERSHIELD	5
Stair Stringer	155959	2X12-12FT #2 PT WEATHERSHIELD	4
Step Tread	167894	5/4X6-10FT PREM PT WEATHERSHIELD	5
Step Tread	168768	5/4X6-8FT PREM PT WEATHERSHIELD	1
Vert Top Rail	167894	5/4X6-10FT PREM PT WEATHERSHIELD	2
Vert Top Rail	168768	5/4X6-8FT PREM PT WEATHERSHIELD	4
<b>Decking</b>		<b>Treated Southern Pine No. 2</b>	
DeckScrew Green	735002	DECKMATE SCREW, GREEN, 2-1/2IN, 5LB	1
<b>Baluster Fasteners</b>		<b>1_Generic</b>	
Baluster Screw	734605	DECKMATE SCREW, GREEN, 2-1/2IN, 1LB	2
<b>Beam to Post Connection</b>		<b>1_Generic</b>	
Beam Bolt 4x4	544208	CARRIAGE BOLT-GALV. 1/2 X 8	12
Beam Nut	538892	HEX NUT GALV 1/2	12
Beam Washer	538981	FLAT CUT WASHER GALV 1/2	12
<b>Blocking Fasteners</b>		<b>1_Generic</b>	
Blocking Nails	446408	16D 3-1/2" HOT GALV BOX 1 LB	2
<b>Builders Tube</b>		<b>1_Generic</b>	

Warning and Important Instructions: This is not a final design plan or estimate. EDGENET, INC. assumes no responsibility for the correct use or output of this program. All information contained on this page is subject to the terms in the disclaimer located at the end of this document.

Advertencia e instrucciones importantes: Esto no es un plan ni una estimación final del diseño. EDGENET, INC. no asume ninguna responsabilidad del uso o de la salida correcto de este programa. Toda la información contenida en esta página está conforme a los términos en la negación, situada en el extremo de este documento.



# Pro Deck Design™




Usage	SKU	Description	Qty
10" BuildersTube 4x4	336963	10"X48" TUBE FOR CONCRETE	6
<b>Concrete</b>	<b>1_Generic</b>		
10" Pier for 4x4	169765	80LB QUIKRETE CONCRETE MIX	23
<b>Diagonal Bracing Connection</b>	<b>2_Generic</b>		
DiagBraceBeamB olt	544208	CARRIAGE BOLT-GALV. 1/2 X 8	12
DiagBraceBeamN ut	538892	HEX NUT GALV 1/2	12
DiagBraceBeamW ash	538981	FLAT CUT WASHER GALV 1/2	12
DiagBraceJoistBol t	544208	CARRIAGE BOLT-GALV. 1/2 X 8	12
DiagBraceJoistNut	538892	HEX NUT GALV 1/2	12
DiagBraceJoistWa sh	538981	FLAT CUT WASHER GALV 1/2	12
<b>Diagonal Bracing</b>	<b>1_Generic</b>		
Post To Beam	257974	4X4-10FT #2 PT	2
Post To Joist	256276	4X4-8FT #2 PT	3
<b>Flashing Fasteners</b>	<b>1_Generic</b>		
LedgerFlashing Nail	193631	3D 1-1/4" ELECTRO GALV. ROOFING 1 LB	1
<b>Flashing</b>	<b>1_Generic</b>		
LedgerFlashing Wh	439398	WHITE GALVANIZED DECK LEDGER	2
<b>Joist Hangers/Fasteners</b>	<b>1_Generic</b>		
2x8 Hanger Screws	479881	SIMPSON #10 X 2.5" CONNECTOR SCREW	1
2x8 Joist Hanger	865858	LUS28Z 2"X8" 18GA DBL SHEAR HANGER	10
<b>Ledger Fasteners</b>	<b>1_Generic</b>		
5" Lag	928585	LAG SCREW GALV 1/2 X 5	8
Lag Bolt Washer	538981	FLAT CUT WASHER GALV 1/2	8

Warning and Important Instructions: This is not a final design plan or estimate. EDGENET, INC. assumes no responsibility for the correct use or output of this program. All information contained on this page is subject to the terms in the disclaimer located at the end of this document.

Advertencia e instrucciones importantes: Esto no es un plan ni una estimación final del diseño. EDGENET, INC. no asume ninguna responsabilidad del uso o de la salida correcto de este programa. Toda la información contenida en esta página está conforme a los términos en la negación, situada en el extremo de este documento.



# Pro Deck Design™

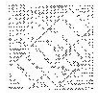

Usage	SKU	Description	Qty
<b>Post Base Connection</b>		<b>2_Generic</b>	
Simpson 4x4PB	669421	ABA44Z 4"X4" 16GA ZMAX ADJ POST BASE	6
Simpson 4x4PBN	462810	N10DHDG 10DX1-1/2" HDG NAILS-1LB BOX	1
<b>Rail Post Connection</b>		<b>1_Generic</b>	
Rail Post-Bolt	927708	CARRIAGE BOLT GALV 1/2 X 6	20
Rail Post-Nut	538892	HEX NUT GALV 1/2	20
Rail Post-Washer	538981	FLAT CUT WASHER GALV 1/2	20
<b>Rail to Rail Post Connection</b>		<b>1_Generic</b>	
Railing Screws	734854	DECKMATE SCREW, TAN, 3 IN, 1LB	1
<b>Rim Joist Fasteners</b>		<b>1_Generic</b>	
Rim Joist Nail	446408	16D 3-1/2" HOT GALV BOX 1 LB	1
<b>Stringer Connection</b>		<b>1_Generic</b>	
Simpson StrngrHngr	593250	LSCZ 18GA ZMAX ADJ STAIR-STRINGER	4
Simpson StrngrHngrS	479710	SIMPSON #10 X 1.5" CONNECTOR SCREW	1
<b>Tread Connection</b>		<b>1_Generic</b>	
Tread Screw Green	734605	DECKMATE SCREW, GREEN, 2-1/2IN, 1LB	2

Warning and Important Instructions: This is not a final design plan or estimate. EDGENET, INC. assumes no responsibility for the correct use or output of this program. All information contained on this page is subject to the terms in the disclaimer located at the end of this document.

Advertencia e instrucciones importantes: Esto no es un plan ni una estimación final del diseño. EDGENET, INC. no asume ninguna responsabilidad del uso o de la salida correcto de este programa. Toda la información contenida en esta página está conforme a los términos en la negociación, situada en el extremo de este documento.



# Pro Deck Design™



## Material Usage List

**IMPORTANT DO NOT PRE CUT LUMBER AND/OR MATERIALS.** While this Materials Usage List shows the proper length for all of the lumber, you should not precut any lumber and/or materials. You should only cut the lumber and/or materials after your posts are in and you have re-measured the distances. Precutting of lumber and/or materials prior to actual need can result in significant wastage in lumber and/or materials. A slight variation from the plans in the placement of posts can cause lumber and/or materials properly sized according to the plans not to fit for the intended use.

**IMPORTANTE: NO CORTE LA MADERA DE CONSTRUCCIÓN POR ADELANTADO.** Mientras que esta lista del uso de materiales demuestra la longitud apropiada para toda la madera de construcción, usted no debe cortar por adelantado ninguna madera de construcción. Usted debe cortar la madera de construcción solamente después de que sus postes estén adentro y usted ha remedido las distancias. Cortar por adelantado de la madera de construcción antes de la necesidad real puede dar resultar en despilfarro significativo en la madera de construcción. Una variación leve de los planes en la colocación de postes puede causar la madera de construcción clasificada correctamente según los planes para no caber para el uso previsto.

Decking	159091	5/4X6-16FT PREM PT WEATHERSHIELD	11
<p>There will be 2 pieces A - Length 7' B - Length 7'</p>			
Joist	255618	2X8-10FT #1 PT WEATHERSHEILD	5
<p>There will be 1 piece A - Length 9' 9"</p>			
Beam	255677	2X8-16FT #1 PT WEATHERSHEILD	1
<p>There will be 2 pieces A - Length 7' B - Length 7'</p>			
Post	258132	4X4-12FT #2 PT	3
<p>There will be 2 pieces A - Length 5' 3" B - Length 5' 3"</p>			

**Warning and Important Instructions:** This is not a final design plan or estimate. EDGENET, INC. assumes no responsibility for the correct use or output of this program. All information contained on this page is subject to the terms in the disclaimer located at the end of this document.

**Advertencia e instrucciones importantes:** Esto no es un plan ni una estimación final del diseño. EDGENET, INC. no asume ninguna responsabilidad del uso o de la salida correcto de este programa. Toda la información contenida en esta página está conforme a los términos en la negación, situada en el extremo de este documento.



# Pro Deck Design™



Railing Post 256276 4X4-8FT #2 PT

5



There will be 2 pieces  
A - Length 3' 6"  
B - Length 3' 6"

Baluster 430400 2X2-42" PT BEVEL 1 END BALUSTER

73



There will be 1 piece  
A - Length 3' 3"

H Top Rail 254258 2X4-8FT #1 PT WEATHERSHIELD


1



There will be 1 piece  
A - Length 7'

H Top Rail 254258 2X4-8FT #1 PT WEATHERSHIELD

1

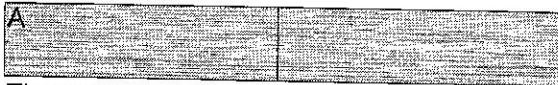

There will be 1 piece  
A - Length 4'

H Top Rail 254258 2X4-8FT #1 PT WEATHERSHIELD

1



There will be 1 piece  
A - Length 5' 2"

H Top Rail 254258 2X4-8FT #1 PT WEATHERSHIELD

1



There will be 1 piece  
A - Length 4' 11"

H Top Rail 254907 2X4-10FT #1 PT WEATHERSHIELD

1



There will be 1 piece  
A - Length 9' 2"

Warning and Important Instructions: This is not a final design plan or estimate. EDGENET, INC. assumes no responsibility for the correct use or output of this program. All information contained on this page is subject to the terms in the disclaimer located at the end of this document.

Advertencia e instrucciones importantes: Esto no es un plan ni una estimación final del diseño. EDGENET, INC. no asume ninguna responsabilidad del uso o de la salida correcta de este programa. Toda la información contenida en esta página está conforme a los términos en la negación, situada en el extremo de este documento.



# Pro Deck Design™



H Top Rail 254907 2X4-10FT #1 PT WEATHERSHIELD 1



There will be 1 piece  
A - Length 8' 11"

Stair Stringer 155959 2X12-12FT #2 PT WEATHERSHIELD 4



There will be 1 piece  
A - Length 8' 9"

Step Tread 168768 5/4X6-8FT PREM PT WEATHERSHIELD 1



There will be 1 piece  
A - Length 3'

Step Tread 167894 5/4X6-10FT PREM PT WEATHERSHIELD 5




There will be 3 pieces  
A - Length 3'  
B - Length 3'  
C - Length 3'

Riser 254258 2X4-8FT #1 PT WEATHERSHIELD 1



There will be 1 piece  
A - Length 3'

Riser 254907 2X4-10FT #1 PT WEATHERSHIELD 5

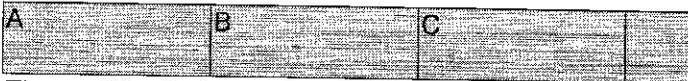

There will be 3 pieces  
A - Length 3'  
B - Length 3'  
C - Length 3'

Warning and Important Instructions: This is not a final design plan or estimate. EDGENET, INC. assumes no responsibility for the correct use or output of this program. All information contained on this page is subject to the terms in the disclaimer located at the end of this document.

Advertencia e instrucciones importantes: Esto no es un plan ni una estimación final del diseño. EDGENET, INC. no asume ninguna responsabilidad del uso o de la salida correcto de este programa. Toda la información contenida en esta página está conforme a los términos en la negación, situada en el extremo de este documento.



# Pro Deck Design™



Vert Top Rail 168768 5/4X6-8FT PREM PT WEATHERSHIELD 1



There will be 1 piece  
A - Length 4' 11"

Vert Top Rail 168768 5/4X6-8FT PREM PT WEATHERSHIELD 1



There will be 1 piece  
A - Length 5' 2"

Vert Top Rail 168768 5/4X6-8FT PREM PT WEATHERSHIELD 1



There will be 1 piece  
A - Length 4'

Vert Top Rail 168768 5/4X6-8FT PREM PT WEATHERSHIELD 1



There will be 1 piece  
A - Length 7'

Vert Top Rail 167894 5/4X6-10FT PREM PT WEATHERSHIELD 1



There will be 1 piece  
A - Length 8' 11"

Vert Top Rail 167894 5/4X6-10FT PREM PT WEATHERSHIELD 1



There will be 1 piece  
A - Length 9' 2"

Rim Joist 255618 2X8-10FT #1 PT WEATHERSHEILD 2



There will be 1 piece  
A - Length 10'

Warning and Important Instructions: This is not a final design plan or estimate. EDGENET, INC. assumes no responsibility for the correct use or output of this program. All information contained on this page is subject to the terms in the disclaimer located at the end of this document.

Advertencia e instrucciones importantes: Esto no es un plan ni una estimación final del diseño. EDGENET, INC. no asume ninguna responsabilidad del uso o de la salida correcto de este programa. Toda la información contenida en esta página está conforme a los términos en la negación, situada en el extremo de este documento.





# Pro Deck Design™



Rim Joist

255677

2X8-16FT #1 PT WEATHERSHEILD

1



There will be 2 pieces

A - Length 7'

B - Length 7'

Warning and Important Instructions: This is not a final design plan or estimate. EDGENET, INC. assumes no responsibility for the correct use or output of this program. All information contained on this page is subject to the terms in the disclaimer located at the end of this document.


























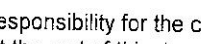
Advertencia e instrucciones importantes: Esto no es un plan ni una estimación final del diseño. EDGENET, INC. no asume ninguna responsabilidad del uso o de la salida correcto de este programa. Toda la información contenida en esta página está conforme a los términos en la negación, situada en el extremo de este documento.



# Pro Deck Design™



## Material List

Qty	UOM	SKU	Description	
<b>Stock Items</b>				
4	EA	155959	2X12-12FT #2 PT WEATHERSHIELD	
11	EA	159091	5/4X6-16FT PREM PT WEATHERSHIELD	
7	EA	167894	5/4X6-10FT PREM PT WEATHERSHIELD	
5	EA	168768	5/4X6-8FT PREM PT WEATHERSHIELD	
23	EA	169765	80LB QUIKRETE CONCRETE MIX	
1	BX	193631	3D 1-1/4" ELECTRO GALV. ROOFING 1 LB	
5	EA	254258	2X4-8FT #1 PT WEATHERSHIELD	
7	EA	254907	2X4-10FT #1 PT WEATHERSHIELD	
7	EA	255618	2X8-10FT #1 PT WEATHERSHEILD	
2	EA	255677	2X8-16FT #1 PT WEATHERSHEILD	
8	EA	256276	4X4-8FT #2 PT	
2	EA	257974	4X4-10FT #2 PT	
3	EA	258132	4X4-12FT #2 PT	
6	EA	336963	10"X48" TUBE FOR CONCRETE	
73	EA	430400	2X2-42" PT BEVEL 1 END BALUSTER	
2	EA	439398	WHITE GALVANIZED DECK LEDGER	
3	BX	446408	16D 3-1/2" HOT GALV BOX 1 LB	
1	BX	462810	N10DHDG 10DX1-1/2" HDG NAILS-1LB BOX	
1	EA	479710	SIMPSON #10 X 1.5" CONNECTOR SCREW	
1	EA	479881	SIMPSON #10 X 2.5" CONNECTOR SCREW	
56	EA	538892	HEX NUT GALV 1/2	
64	EA	538981	FLAT CUT WASHER GALV 1/2	
36	EA	544208	CARRIAGE BOLT-GALV. 1/2 X 8	
4	EA	593250	LSCZ 18GA ZMAX ADJ STAIR-STRINGER	
6	EA	669421	ABA44Z 4"X4" 16GA ZMAX ADJ POST BASE	
4	BX	734605	DECKMATE SCREW, GREEN, 2-1/2IN, 1LB	






Warning and Important Instructions: This is not a final design plan or estimate. EDGENET, INC. assumes no responsibility for the correct use or output of this program. All information contained on this page is subject to the terms in the disclaimer located at the end of this document.

Advertencia e instrucciones importantes: Esto no es un plan ni una estimación final del diseño. EDGENET, INC. no asume ninguna responsabilidad del uso o de la salida correcto de este programa. Toda la información contenida en esta página está conforme a los términos en la negación, situada en el extremo de este documento.



# Pro Deck Design™



Qty	UOM	SKU	Description	
1	BX	734854	DECKMATE SCREW, TAN, 3 IN, 1LB	
1	BX	735002	DECKMATE SCREW, GREEN, 2-1/2IN, 5LB	
10	EA	865858	LUS28Z 2"X8" 18GA DBL SHEAR HANGER	
20	EA	927708	CARRIAGE BOLT GALV 1/2 X 6	
8	EA	928585	LAG SCREW GALV 1/2 X 5	

Total Price \$1,285.39

Estimate Created: 04/15/2014

Days Valid 14

This price does not include any Special Order items. Please see Store Associate to adjust the design or to price and order items.


Parameters used for Deck 1: 60 psf live load, 48 inch footing depth.

Warning and Important Instructions: This is not a final design plan or estimate. EDGENET, INC. assumes no responsibility for the correct use or output of this program. All information contained on this page is subject to the terms in the disclaimer located at the end of this document.

Advertencia e instrucciones importantes: Esto no es un plan ni una estimación final del diseño. EDGENET, INC. no asume ninguna responsabilidad del uso o de la salida correcto de este programa. Toda la información contenida en esta página está conforme a los términos en la negación, situada en el extremo de este documento.



# Pro Deck Design™

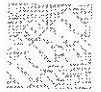

## Disclaimer

---

### Warning and Important Instructions:

EDGENET, INC. assumes no responsibility for the correct use or output of this program. This is not a final design plan or estimate. Variations in building codes, specific architectural considerations, and site conditions may require changes to the design and estimate. You are responsible for the final structure, conforming to local building codes, materials and structural safety of the final design. EDGENET, INC. does not engage in the practice of engineering, architecture, or general contracting. EDGENET, INC. does not assume any responsibility for design, engineering, or construction; for selection or choice of materials used; for compliance with any codes, laws, or standards of workmanship. All designs, estimates and final structures should be examined by a qualified professional to determine they are reasonable and accurate.

**DO NOT CUT LUMBER AND/OR MATERIALS IN ADVANCE.** Advance cutting may lead to lumber and/or materials that are too long or too short for the structure. EDGENET, INC. does not assume any responsibility for lumber and/or materials cut that do not fit the structure.

**Advertencia e Instrucciones Importantes:** EDGENET, INC. no asume ninguna responsabilidad por el uso correcto ni por los productos de este programa. Esto no constituye un plan de diseño o estimación final. Las variaciones en los códigos de construcción, las consideraciones arquitectónicas específicas y las condiciones del sitio pueden requerir cambios en el diseño y la estimación. Usted es responsable de que la estructura final cumpla con los códigos de construcción locales y con la seguridad estructural y de los materiales del diseño final. EDGENET, INC. no participa en la ingeniería, la arquitectura ni en la contratación general. EDGENET, INC. no asume responsabilidad alguna por el diseño, la ingeniería, o la construcción; por la selección o la elección de los materiales usados; por el cumplimiento de los códigos, las leyes, o los estándares de mano de obra. Todos los diseños, las estimaciones y las estructuras finales deben ser examinados por un profesional calificado para determinar que sean razonables y exactos.

**NO CORTE LA MADERA NI LOS MATERIALES CON ANTELACIÓN.** Si la madera o los materiales se cortan con antelación, pueden ser demasiado largos o cortos para la estructura. EDGENET, INC. no asume responsabilidad alguna si la madera o los materiales que se cortaron no encajan en la estructura.

---

Warning and Important Instructions: This is not a final design plan or estimate. EDGENET, INC. assumes no responsibility for the correct use or output of this program. All information contained on this page is subject to the terms in the disclaimer located at the end of this document.

Advertencia e instrucciones importantes: Esto no es un plan ni una estimación final del diseño. EDGENET, INC. no asume ninguna responsabilidad del uso o de la salida correcto de este programa. Toda la información contenida en esta página está conforme a los términos en la negación, situada en el extremo de este documento.