



Pro Deck Design™



Estimate Prepared for:

BOB TURNBULL
89 SKILLINGS ST
SOUTH PORTLAND, ME 04106-6233
2073291006

Store Information:

2406 - 300 CLARKS POND PKWY #2406
SOUTH PORTLAND, ME 04106
(207) 879-2500

Estimate Created: 04/15/2014

Days Valid: 14

Estimate Prepared by:

KATHRYN
Design Systems 8

Decks Total Price (pre-tax):

\$2,164.74

"Please take this quote to the Contractor Services or Special Services Desk."

"Products and prices shown online may vary from those at The Home Depot store near you. Prices shown on this quote may be different due to changes in product availability and market conditions. Prices for identical items may also vary from store to store."

"Los productos y precios demostrados en línea pueden variar de los en el almacén The Home Depot cerca de usted. Los precios demostrados en esta cotización pueden ser diversos debido a los cambios en condiciones de la disponibilidad y del mercado del producto. Los precios para los artículos idénticos pueden también variar de almacén al almacén."

"** Special Order Items where price is not included in total - Please take to The Home Depot Special Services Desk for a price quote."

"** Los Artículos de la Orden Especial donde el precio no se incluye en total - Favor de llevar a la Mesa de Servicios Especiales del Home Depot para una cotización del precio."

Warning and Important Instructions: This is not a final design plan or estimate. EDGENET, INC. assumes no responsibility for the correct use or output of this program. All information contained on this page is subject to the terms in the disclaimer located at the end of this document.


Advertencia e instrucciones importantes: Esto no es un plan ni una estimación final del diseño. EDGENET, INC. no asume ninguna responsabilidad del uso o de la salida correcto de este programa. Toda la información contenida en esta página está conforme a los términos en la negación, situada en el extremo de este documento.



Pro Deck Design™



3D View

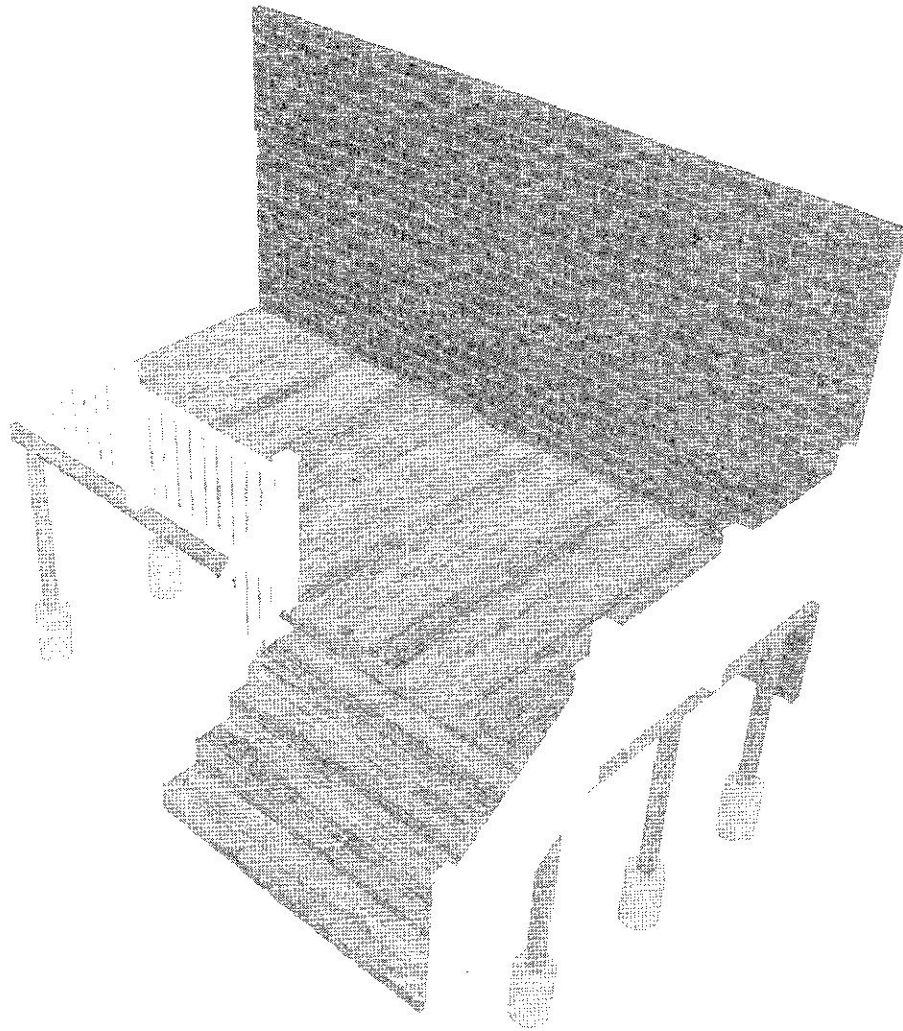

Warning and Important Instructions: This is not a final design plan or estimate. EDGENET, INC. assumes no responsibility for the correct use or output of this program. All information contained on this page is subject to the terms in the disclaimer located at the end of this document.

Advertencia e instrucciones importantes: Esto no es un plan ni una estimación final del diseño. EDGENET, INC. no asume ninguna responsabilidad del uso o de la salida correcto de este programa. Toda la información contenida en esta página está conforme a los términos en la negación, situada en el extremo de este documento.



Pro Deck Design™



Plan View



Warning and Important Instructions: This is not a final design plan or estimate. EDGENET, INC. assumes no responsibility for the correct use or output of this program. All information contained on this page is subject to the terms in the disclaimer located at the end of this document.


Advertencia e instrucciones importantes: Esto no es un plan ni una estimación final del diseño. EDGENET, INC. no asume ninguna responsabilidad del uso o de la salida correcto de este programa. Toda la información contenida en esta página está conforme a los términos en la negación, situada en el extremo de este documento.



Pro Deck Design™



Dimension View

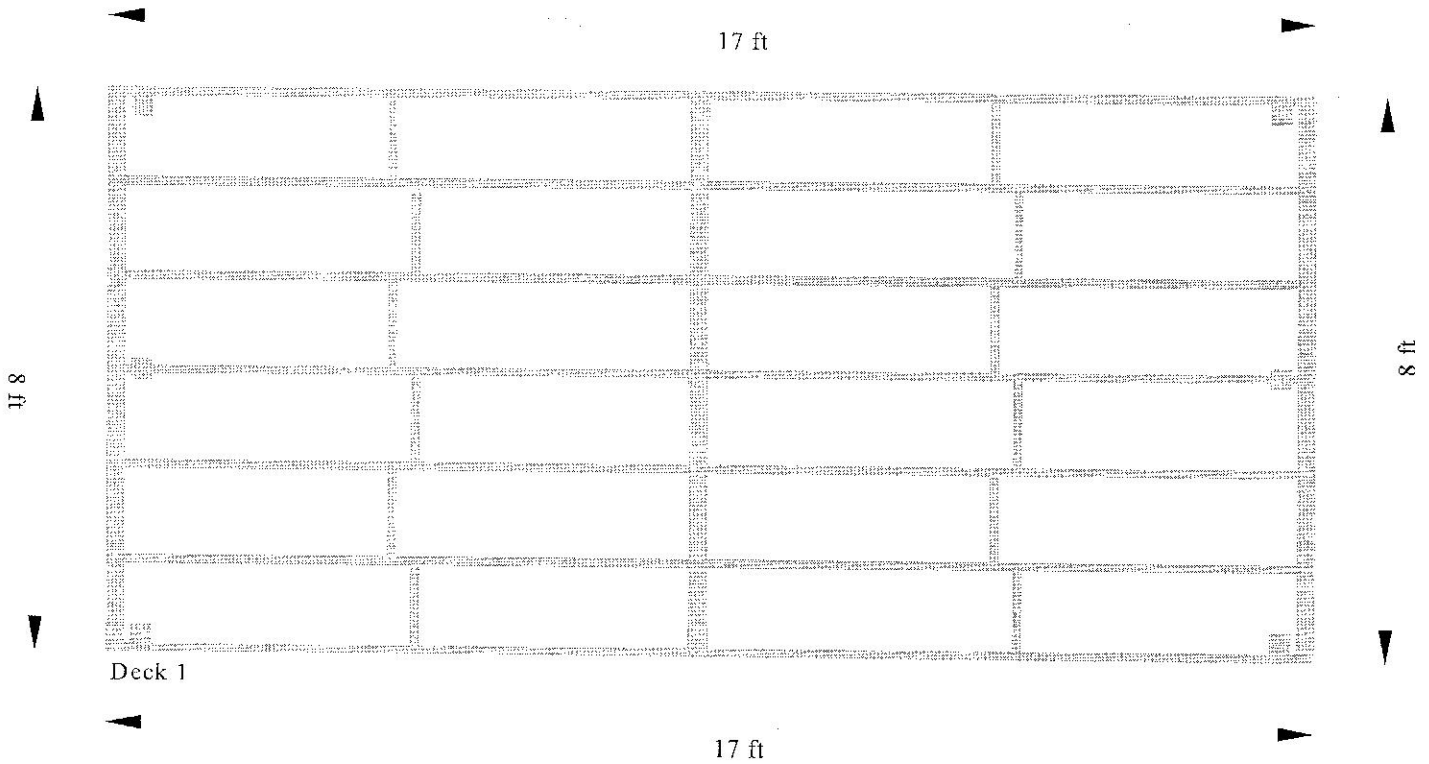

Warning and Important Instructions: This is not a final design plan or estimate. EDGENET, INC. assumes no responsibility for the correct use or output of this program. All information contained on this page is subject to the terms in the disclaimer located at the end of this document.


Advertencia e instrucciones importantes: Esto no es un plan ni una estimación final del diseño. EDGENET, INC. no asume ninguna responsabilidad del uso o de la salida correcto de este programa. Toda la información contenida en esta página está conforme a los términos en la negación, situada en el extremo de este documento.



Pro Deck Design™



Post View

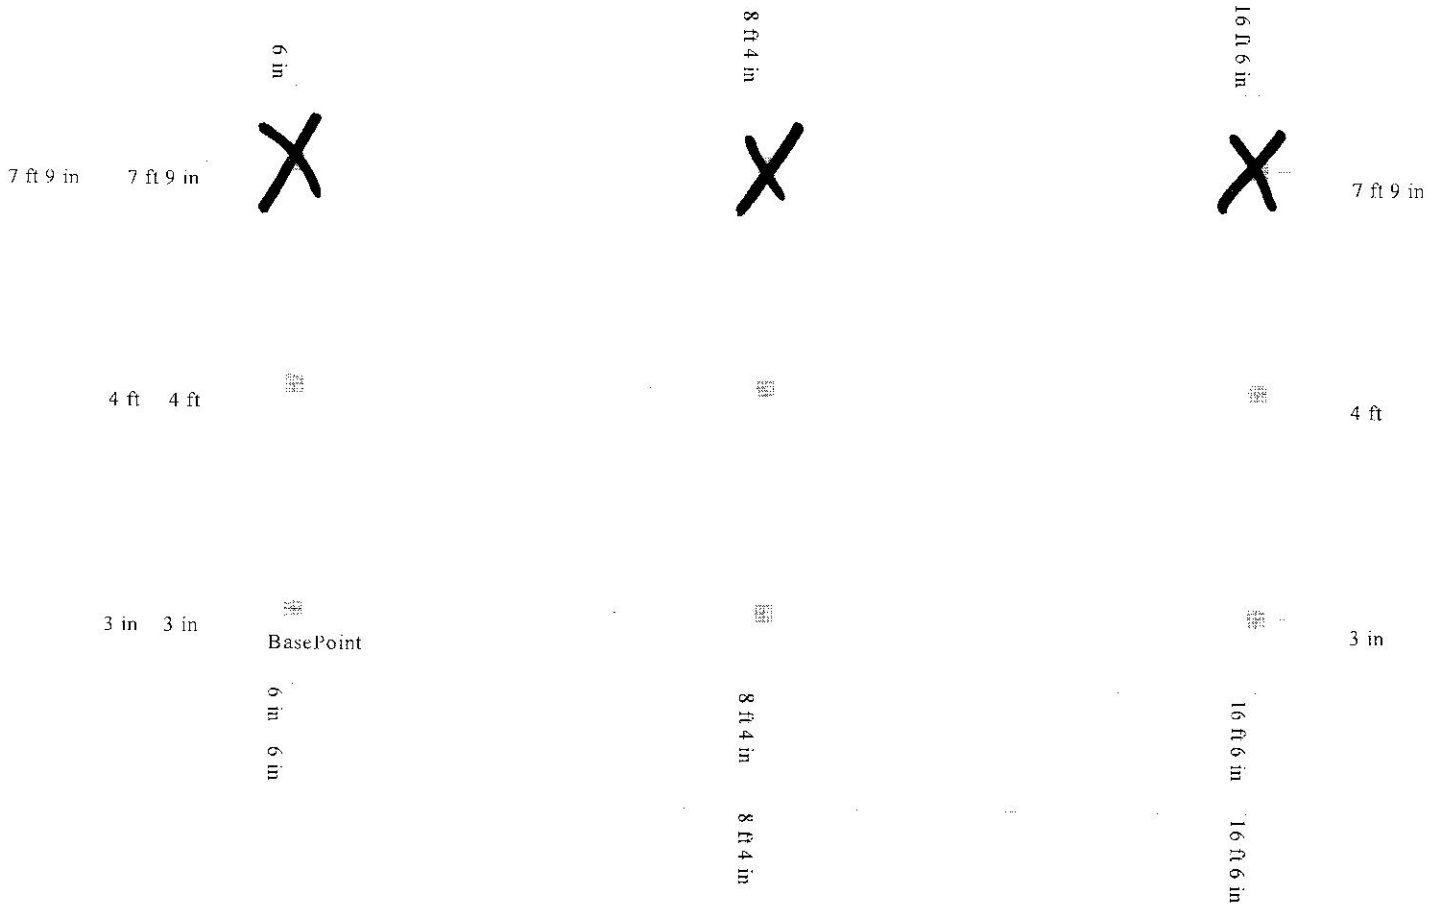

Warning and Important Instructions: This is not a final design plan or estimate. EDGENET, INC. assumes no responsibility for the correct use or output of this program. All information contained on this page is subject to the terms in the disclaimer located at the end of this document.


Advertencia e instrucciones importantes: Esto no es un plan ni una estimación final del diseño. EDGENET, INC. no asume ninguna responsabilidad del uso o de la salida correcto de este programa. Toda la información contenida en esta página está conforme a los términos en la negación, situada en el extremo de este documento.



Pro Deck Design™



Joist Layout View

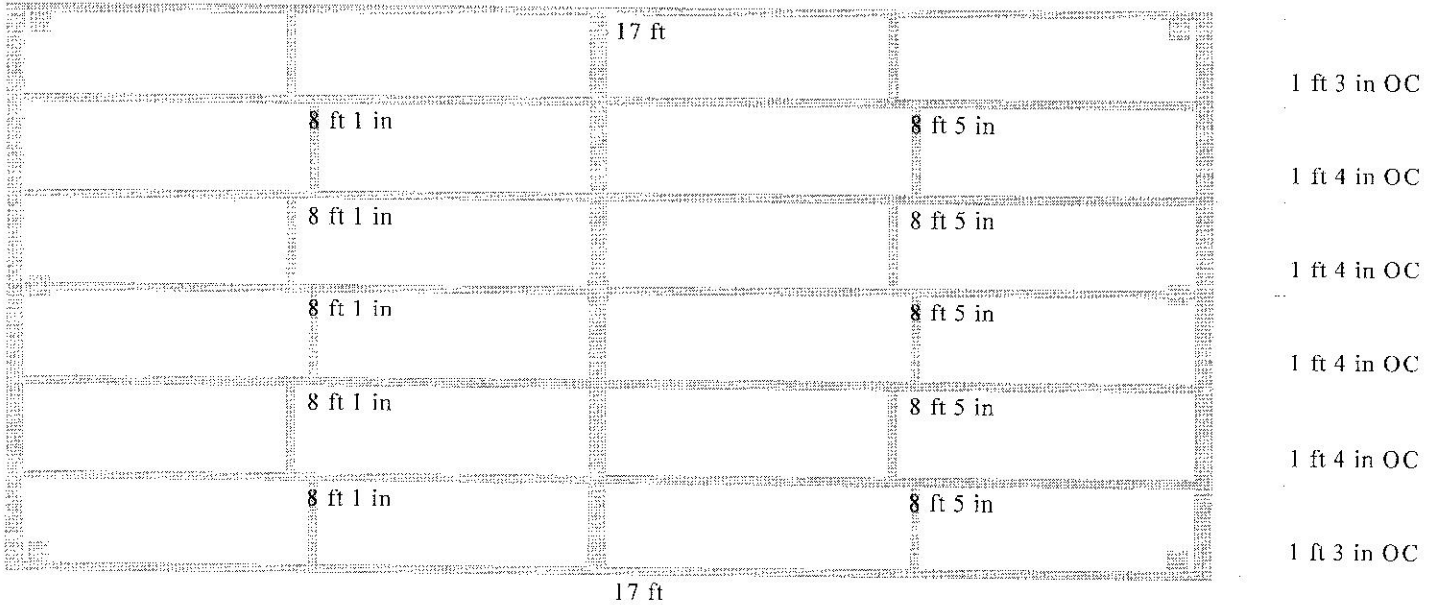

1 ft OC

1 ft 2 in OC

1 ft 2 in OC

1 ft 2 in OC

1 ft 2 in OC

1 ft 2 in OC

1 ft 2 in OC

Notes:

All joist and stringer spacing dimensions are measured in OC.

Warning and Important Instructions: This is not a final design plan or estimate. EDGENET, INC. assumes no responsibility for the correct use or output of this program. All information contained on this page is subject to the terms in the disclaimer located at the end of this document.


Advertencia e instrucciones importantes: Esto no es un plan ni una estimación final del diseño. EDGENET, INC. no asume ninguna responsabilidad del uso o de la salida correcto de este programa. Toda la información contenida en esta página está conforme a los términos en la negación, situada en el extremo de este documento.



Pro Deck Design™



Railing Details View

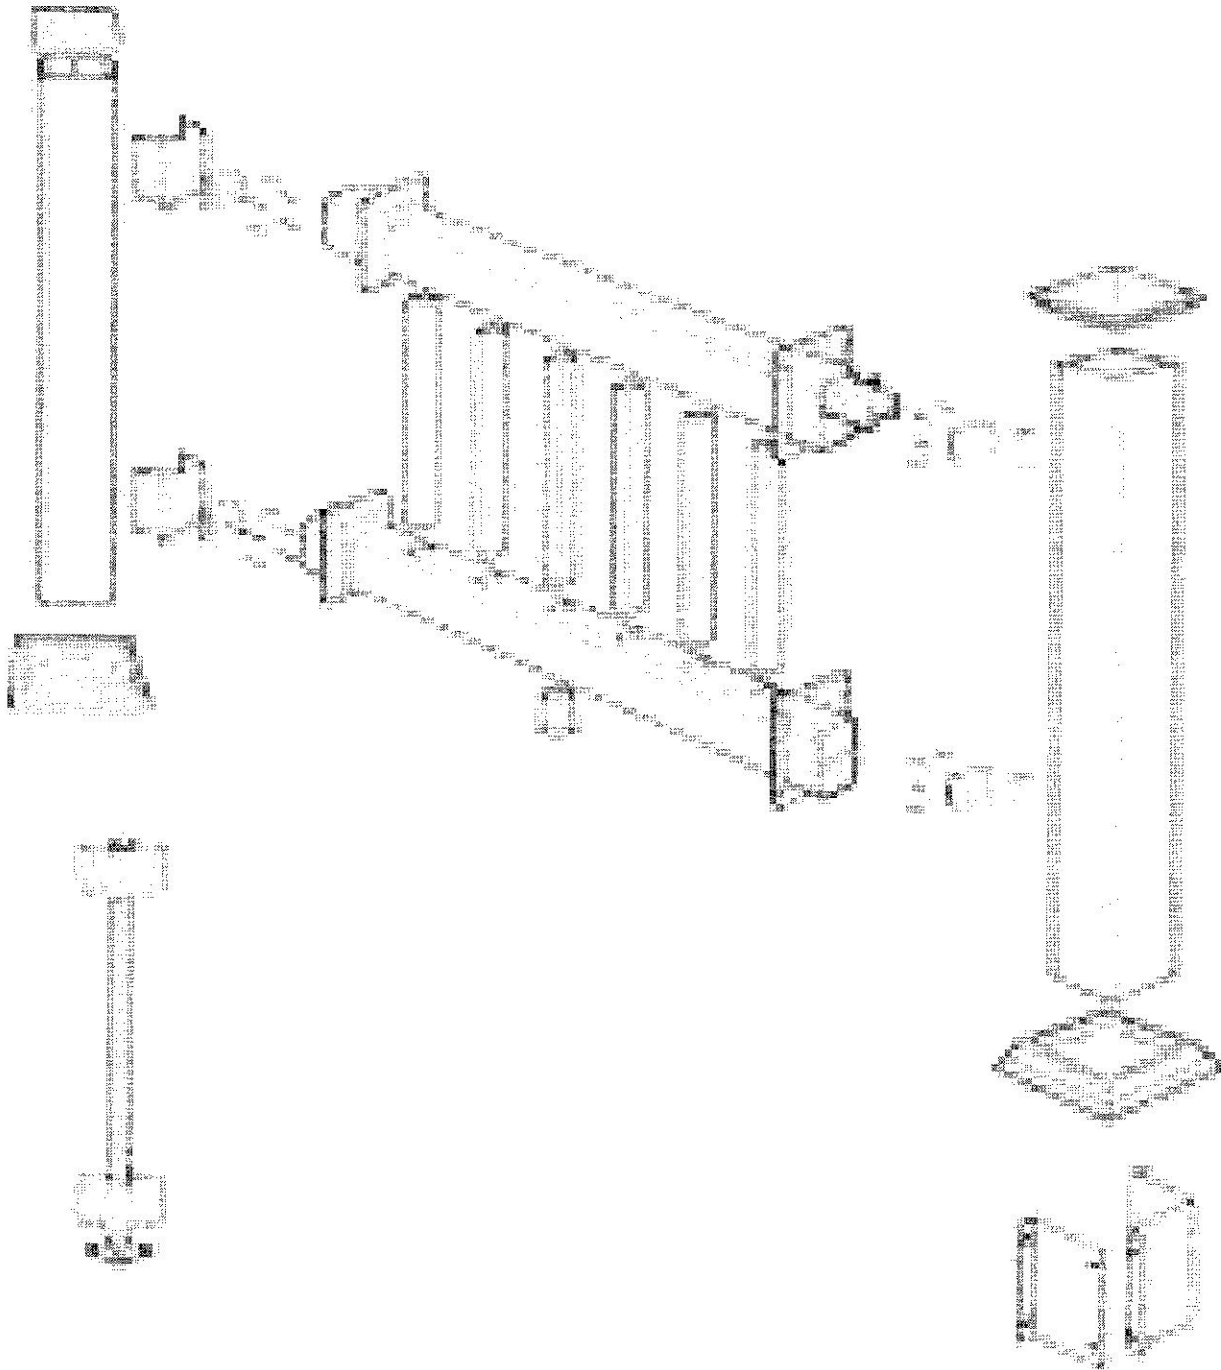

Warning and Important Instructions: This is not a final design plan or estimate. EDGENET, INC. assumes no responsibility for the correct use or output of this program. All information contained on this page is subject to the terms in the disclaimer located at the end of this document.

Advertencia e instrucciones importantes: Esto no es un plan ni una estimación final del diseño. EDGENET, INC. no asume ninguna responsabilidad del uso o de la salida correcto de este programa. Toda la información contenida en esta página está conforme a los términos en la negación, situada en el extremo de este documento.



Pro Deck Design™



Deck Information

Deck 1

Construction Method - Beam Flush With Joist
Footing Type - In-Ground
Live Load - 60
Dead Load - 10
Decking Spacing - 1/8 in
Joist Spacing - 16 in
Beam Spacing - 102 in
Post Spacing - 45 1/4 in
Decking - L5/4x6 Treated Southern Pine No. 2
Beams - L2x8 Treated Southern Pine No. 1
Joists - L2x8 Treated Southern Pine No. 1
Posts - L4x4 Treated Southern Pine No. 2
Deck Height - 38 in
Diagonal Bracing - Yes
Joist Overhang - 0 in
Beam Overhang - 0 in
Decking Deflection Factor - 360
Joist Deflection Factor - 360
Beam Deflection Factor - 360
Pref Decking Size - 5/4x6
Pref Joist Size - 2x8
Pref Beam Size - 2x8
Pref Post Size - 4x4
Diag Brace Height 1 - 24 in
Diag Brace Height 2 - 24 in

Stair 1

Step Width - 84 in
Step Height - 30 3/8 in
Step Rise - 7 19/32 in
Step Run - 11 in
Stringers - L2x12 Treated Southern Pine No. 2
Risers - L2x4 Treated Southern Pine No. 1
Treads - L5/4x6 Treated Southern Pine No. 2

Railing 1

Railing Height - 36 in
Baluster Spacing - 3 3/4 in

Railing 2

Railing Height - 36 in
Baluster Spacing - 3 3/4 in

Warning and Important Instructions: This is not a final design plan or estimate. EDGENET, INC. assumes no responsibility for the correct use or output of this program. All information contained on this page is subject to the terms in the disclaimer located at the end of this document.

Advertencia e instrucciones importantes: Esto no es un plan ni una estimación final del diseño. EDGENET, INC. no asume ninguna responsabilidad del uso o de la salida correcto de este programa. Toda la información contenida en esta página está conforme a los términos en la negación, situada en el extremo de este documento.



Pro Deck Design™



Railing 4
Railing Height - 36 in
Baluster Spacing - 3 3/4 in

Railing 5
Railing Height - 36 in
Baluster Spacing - 3 3/4 in

Railing 6
Railing Height - 36 in
Baluster Spacing - 3 3/4 in

Warning and Important Instructions: This is not a final design plan or estimate. EDGENET, INC. assumes no responsibility for the correct use or output of this program. All information contained on this page is subject to the terms in the disclaimer located at the end of this document.

Advertencia e instrucciones importantes: Esto no es un plan ni una estimación final del diseño. EDGENET, INC. no asume ninguna responsabilidad del uso o de la salida correcto de este programa. Toda la información contenida en esta página está conforme a los términos en la negación, situada en el extremo de este documento.



Pro Deck Design™



Sku Usage List

Usage	Sku	Description	Qty
Beam	255677	2X8-16FT #1 PT WEATHERSHEILD	2
Decking	168768	5/4X6-8FT PREM PT WEATHERSHIELD	37
Joist	255618	2X8-10FT #1 PT WEATHERSHEILD	10
Joist	255677	2X8-16FT #1 PT WEATHERSHEILD	1
Post	256276	4X4-8FT #2 PT	9
Rim Joist	255618	2X8-10FT #1 PT WEATHERSHEILD	4
Rim Joist	255677	2X8-16FT #1 PT WEATHERSHEILD	1
Riser	255201	2X4-16FT #1 PT WEATHERSHIELD	4
Stair Stringer	155959	2X12-12FT #2 PT WEATHERSHIELD	3
Stair Stringer	255974	2X12-8FT #2 PT WEATHERSHIELD	1
Step Tread	159091	5/4X6-16FT PREM PT WEATHERSHIELD	4
Decking		Treated Southern Pine No. 2	
DeckScrew Green	735002	DECKMATE SCREW, GREEN, 2-1/2IN, 5LB	2
Beam to Post Connection		1_Generic	
Beam Bolt 4x4	544208	CARRIAGE BOLT-GALV. 1/2 X 8	18
Beam Nut	538892	HEX NUT GALV 1/2	18
Beam Washer	538981	FLAT CUT WASHER GALV 1/2	18
Blocking Fasteners		1_Generic	
Blocking Nails	446408	16D 3-1/2" HOT GALV BOX 1 LB	4
Concrete		1_Generic	
Conc IG Ftng	169765	80LB QUIKRETE CONCRETE MIX	13
Diagonal Bracing Connection		2_Generic	
DiagBraceBeamBolt	544208	CARRIAGE BOLT-GALV. 1/2 X 8	18
DiagBraceBeamNut	538892	HEX NUT GALV 1/2	18
DiagBraceBeamWasher	538981	FLAT CUT WASHER GALV 1/2	18
DiagBraceJoistBolt	544208	CARRIAGE BOLT-GALV. 1/2 X 8	18

Warning and important Instructions: This is not a final design plan or estimate. EDGENET, INC. assumes no responsibility for the correct use or output of this program. All information contained on this page is subject to the terms in the disclaimer located at the end of this document.

Advertencia e instrucciones importantes: Esto no es un plan ni una estimación final del diseño. EDGENET, INC. no asume ninguna responsabilidad del uso o de la salida correcto de este programa. Toda la información contenida en esta página está conforme a los términos en la negación, situada en el extremo de este documento.



Pro Deck Design™



Usage	Sku	Description	Qty
t			
DiagBraceJoistNut	538892	HEX NUT GALV 1/2	18
DiagBraceJoistWash	538981	FLAT CUT WASHER GALV 1/2	18
Diagonal Bracing		1_Generic	
Post To Beam	257974	4X4-10FT #2 PT	3
Post To Joist	256276	4X4-8FT #2 PT	4
Flashing Fasteners		1_Generic	
LedgerFlashing Nail	193631	3D 1-1/4" ELECTRO GALV. ROOFING 1 LB	1
Flashing		1_Generic	
LedgerFlashing Wh	439398	WHITE GALVANIZED DECK LEDGER	3
Joist Hangers/Fasteners		1_Generic	
2x8 Hanger Screws	479881	SIMPSON #10 X 2.5" CONNECTOR SCREW	2
2x8 Joist Hanger	865858	LUS28Z 2"X8" 18GA DBL SHEAR HANGER	20
Ledger Fasteners		1_Generic	
5" Lag	928585	LAG SCREW GALV 1/2 X 5	13
Lag Bolt Washer	538981	FLAT CUT WASHER GALV 1/2	13
Railings		Yardsmart 6' Traditional Rail	
Deck Rail Kit	724146	TRAD PRE-BUILT HANDRAIL W/O BRKT	6
Post	256276	4X4-8FT #2 PT	6
Post Cap	473261	4"X4" VNL NEW ENGLND POST CAP W/GLUE	12
Post Sleeve	312387	4X4-39" VINYL TRAD DECK POST JACKET	12
Rail Hardware	515890	4PC VINYL HANDRAIL BRACKET KIT	6
Rail Post-Bolt	927708	CARRIAGE BOLT GALV 1/2 X 6	24
Rail Post-Nut	538892	HEX NUT GALV 1/2	24
Rail Post-Washer	538981	FLAT CUT WASHER GALV 1/2	24
Stair Hardware	513390	STAIR WIZARD VINYL ANGLE BRACKET KIT	2
Stair Rail Kit	829436	TRADITIONAL STAIR RAIL KIT W/O BRKTS	2

Warning and Important Instructions: This is not a final design plan or estimate. EDGENET, INC. assumes no responsibility for the correct use or output of this program. All information contained on this page is subject to the terms in the disclaimer located at the end of this document.

Advertencia e instrucciones importantes: Esto no es un plan ni una estimación final del diseño. EDGENET, INC. no asume ninguna responsabilidad del uso o de la salida correcto de este programa. Toda la información contenida en esta página está conforme a los términos en la negación, situada en el extremo de este documento.



Pro Deck Design™



Usage	Sku	Description	Qty
Rim Joist Fasteners		1_Generic	
Rim Joist Nail	446408	16D 3-1/2" HOT GALV BOX 1 LB	3
Stringer Connection		1_Generic	
Simpson StrngrHngr	593250	LSCZ 18GA ZMAX ADJ STAIR-STRINGER	7
Simpson StrngrHngrS	479710	SIMPSON #10 X 1.5" CONNECTOR SCREW	2
Tread Connection		1_Generic	
Tread Screw Green	734605	DECKMATE SCREW, GREEN, 2-1/2IN, 1LB	2

Warning and Important Instructions: This is not a final design plan or estimate. EDGENET, INC. assumes no responsibility for the correct use or output of this program. All information contained on this page is subject to the terms in the disclaimer located at the end of this document.

Advertencia e instrucciones importantes: Esto no es un plan ni una estimación final del diseño. EDGENET, INC. no asume ninguna responsabilidad del uso o de la salida correcto de este programa. Toda la información contenida en esta página está conforme a los términos en la negación, situada en el extremo de este documento.



Pro Deck Design™



Material Usage List

IMPORTANT DO NOT PRE CUT LUMBER AND/OR MATERIALS. While this Materials Usage List shows the proper length for all of the lumber, you should not precut any lumber and/or materials. You should only cut the lumber and/or materials after your posts are in and you have re-measured the distances. Precutting of lumber and/or materials prior to actual need can result in significant wastage in lumber and/or materials. A slight variation from the plans in the placement of posts can cause lumber and/or materials properly sized according to the plans not to fit for the intended use.


IMPORTANTE: NO CORTE LA MADERA DE CONSTRUCCIÓN POR ADELANTADO. Mientras que esta lista del uso de materiales demuestra la longitud apropiada para toda la madera de construcción, usted no debe cortar por adelantado ninguna madera de construcción. Usted debe cortar la madera de construcción solamente después de que sus postes estén adentro y usted ha remedido las distancias. Cortar por adelantado de la madera de construcción antes de la necesidad real puede dar resultar en despilfarro significativo en la madera de construcción. Una variación leve de los planes en la colocación de postes puede causar la madera de construcción clasificada correctamente según los planes para no caber para el uso previsto.

Decking 168768 5/4X6-8FT PREM PT WEATHERSHIELD 37



There will be 1 piece
A - Length 8'

Joist 255618 2X8-10FT #1 PT WEATHERSHEILD 5

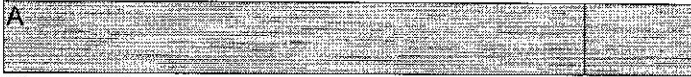

There will be 1 piece
A - Length 8' 5"

Joist 255618 2X8-10FT #1 PT WEATHERSHEILD 4



There will be 1 piece
A - Length 8' 1"

Joist 255618 2X8-10FT #1 PT WEATHERSHEILD 1



There will be 7 pieces
A - Length 1' 3"
B - Length 1' 3"
C - Length 1' 3"
D - Length 1' 3"
E - Length 1' 3"
F - Length 1' 3"
G - Length 1' 3"

Warning and Important Instructions: This is not a final design plan or estimate. EDGENET, INC. assumes no responsibility for the correct use or output of this program. All information contained on this page is subject to the terms in the disclaimer located at the end of this document.


Advertencia e instrucciones importantes: Esto no es un plan ni una estimación final del diseño. EDGENET, INC. no asume ninguna responsabilidad del uso o de la salida correcto de este programa. Toda la información contenida en esta página está conforme a los términos en la negación, situada en el extremo de este documento.



Pro Deck Design™



Joist 255677 2X8-16FT #1 PT WEATHERSHEILD 1

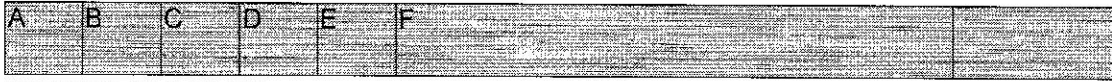

There will be 6 pieces

- A - Length 1' 3"
- B - Length 1' 2"
- C - Length 1' 2"
- D - Length 1' 2"
- E - Length 1' 2"
- F - Length 8' 1"

Beam 255677 2X8-16FT #1 PT WEATHERSHEILD 1



There will be 2 pieces

- A - Length 7' 9"
- B - Length 7' 9"

Beam 255677 2X8-16FT #1 PT WEATHERSHEILD 1



There will be 2 pieces

- A - Length 8'
- B - Length 8'

Post 256276 4X4-8FT #2 PT 6



There will be 1 piece

- A - Length 7' 1"

Post 256276 4X4-8FT #2 PT 3



There will be 1 piece

- A - Length 6' 6"

Stair Stringer 255974 2X12-8FT #2 PT WEATHERSHIELD 1



There will be 1 piece

- A - Length 4' 6"

Warning and Important Instructions: This is not a final design plan or estimate. EDGENET, INC. assumes no responsibility for the correct use or output of this program. All information contained on this page is subject to the terms in the disclaimer located at the end of this document.

Advertencia e instrucciones importantes: Esto no es un plan ni una estimación final del diseño. EDGENET, INC. no asume ninguna responsabilidad del uso o de la salida correcto de este programa. Toda la información contenida en esta página está conforme a los términos en la negación, situada en el extremo de este documento.



Pro Deck Design™



Stair Stringer 155959

2X12-12FT #2 PT WEATHERSHIELD

3



There will be 2 pieces


A - Length 4' 6"

B - Length 4' 6"

Step Tread 159091

5/4X6-16FT PREM PT WEATHERSHIELD

4

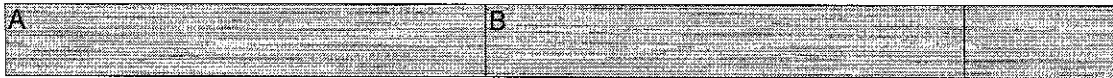

There will be 2 pieces

A - Length 7'

B - Length 7'

Riser 255201

2X4-16FT #1 PT WEATHERSHIELD

4



There will be 2 pieces

A - Length 7'

B - Length 7'

Rim Joist 255618

2X8-10FT #1 PT WEATHERSHEILD

4




There will be 1 piece

A - Length 8' 6"

Rim Joist 255677

2X8-16FT #1 PT WEATHERSHEILD

1

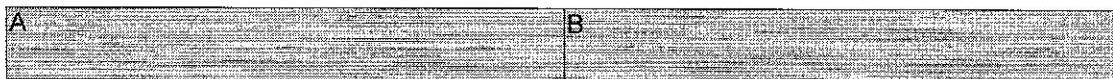

There will be 2 pieces

A - Length 8'

B - Length 8'

Warning and Important Instructions: This is not a final design plan or estimate. EDGENET, INC. assumes no responsibility for the correct use or output of this program. All information contained on this page is subject to the terms in the disclaimer located at the end of this document.

Advertencia e instrucciones importantes: Esto no es un plan ni una estimación final del diseño. EDGENET, INC. no asume ninguna responsabilidad del uso o de la salida correcto de este programa. Toda la información contenida en esta página está conforme a los términos en la negación, situada en el extremo de este documento.



Pro Deck Design™



Material List

Qty	UOM	SKU	Description	
Stock Items				
3	EA	155959	2X12-12FT #2 PT WEATHERSHIELD	
4	EA	159091	5/4X6-16FT PREM PT WEATHERSHIELD	
37	EA	168768	5/4X6-8FT PREM PT WEATHERSHIELD	
13	EA	169765	80LB QUIKRETE CONCRETE MIX	
1	BX	193631	3D 1-1/4" ELECTRO GALV. ROOFING 1 LB	
4	EA	255201	2X4-16FT #1 PT WEATHERSHIELD	
14	EA	255618	2X8-10FT #1 PT WEATHERSHEILD	
4	EA	255677	2X8-16FT #1 PT WEATHERSHEILD	
1	EA	255974	2X12-8FT #2 PT WEATHERSHIELD	
19	EA	256276	4X4-8FT #2 PT	
3	EA	257974	4X4-10FT #2 PT	
12	EA	312387	4X4-39" VINYL TRAD DECK POST JACKET	
3	EA	439398	WHITE GALVANIZED DECK LEDGER	
7	BX	446408	16D 3-1/2" HOT GALV BOX 1 LB	
12	EA	473261	4"X4" VNL NEW ENGLND POST CAP W/GLUE	
2	EA	479710	SIMPSON #10 X 1.5" CONNECTOR SCREW	
2	EA	479881	SIMPSON #10 X 2.5" CONNECTOR SCREW	
2	EA	513390	STAIR WIZARD VINYL ANGLE BRACKET KIT	
6	EA	515890	4PC VINYL HANDRAIL BRACKET KIT	
78	EA	538892	HEX NUT GALV 1/2	
91	EA	538981	FLAT CUT WASHER GALV 1/2	
54	EA	544208	CARRIAGE BOLT-GALV. 1/2 X 8	
7	EA	593250	LSCZ 18GA ZMAX ADJ STAIR-STRINGER	
6	EA	724146	TRAD PRE-BUILT HANDRAIL W/O BRKT	
2	BX	734605	DECKMATE SCREW, GREEN, 2-1/2IN, 1LB	
2	BX	735002	DECKMATE SCREW, GREEN, 2-1/2IN, 5LB	





Warning and Important Instructions: This is not a final design plan or estimate. EDGENET, INC. assumes no responsibility for the correct use or output of this program. All information contained on this page is subject to the terms in the disclaimer located at the end of this document.

Advertencia e instrucciones importantes: Esto no es un plan ni una estimación final del diseño. EDGENET, INC. no asume ninguna responsabilidad del uso o de la salida correcto de este programa. Toda la información contenida en esta página está conforme a los términos en la negación, situada en el extremo de este documento.



Pro Deck Design™



Qty	UOM	SKU	Description	
2	EA	829436	TRADITIONAL STAIR RAIL KIT W/O BRKTS	
20	EA	865858	LUS28Z 2"X8" 18GA DBL SHEAR HANGER	
24	EA	927708	CARRIAGE BOLT GALV 1/2 X 6	
13	EA	928585	LAG SCREW GALV 1/2 X 5	

Total Price **\$2,164.74**

Estimate Created: 04/15/2014

Days Valid 14

This price does not include any Special Order items. Please see Store Associate to adjust the design or to price and order items.

Parameters used for Deck 1: 60 psf live load, 48 inch footing depth.

Warning and Important Instructions: This is not a final design plan or estimate. EDGENET, INC. assumes no responsibility for the correct use or output of this program. All information contained on this page is subject to the terms in the disclaimer located at the end of this document.

Advertencia e instrucciones importantes: Esto no es un plan ni una estimación final del diseño. EDGENET, INC. no asume ninguna responsabilidad del uso o de la salida correcto de este programa. Toda la información contenida en esta página está conforme a los términos en la negación, situada en el extremo de este documento.



Pro Deck Design™



Disclaimer

Warning and Important Instructions:

EDGENET, INC. assumes no responsibility for the correct use or output of this program. This is not a final design plan or estimate. Variations in building codes, specific architectural considerations, and site conditions may require changes to the design and estimate. You are responsible for the final structure, conforming to local building codes, materials and structural safety of the final design. EDGENET, INC. does not engage in the practice of engineering, architecture, or general contracting. EDGENET, INC. does not assume any responsibility for design, engineering, or construction; for selection or choice of materials used; for compliance with any codes, laws, or standards of workmanship. All designs, estimates and final structures should be examined by a qualified professional to determine they are reasonable and accurate.

DO NOT CUT LUMBER AND/OR MATERIALS IN ADVANCE. Advance cutting may lead to lumber and/or materials that are too long or too short for the structure. EDGENET, INC. does not assume any responsibility for lumber and/or materials cut that do not fit the structure.

Advertencia e Instrucciones Importantes: EDGENET, INC. no asume ninguna responsabilidad por el uso correcto ni por los productos de este programa. Esto no constituye un plan de diseño o estimación final. Las variaciones en los códigos de construcción, las consideraciones arquitectónicas específicas y las condiciones del sitio pueden requerir cambios en el diseño y la estimación. Usted es responsable de que la estructura final cumpla con los códigos de construcción locales y con la seguridad estructural y de los materiales del diseño final. EDGENET, INC. no participa en la ingeniería, la arquitectura ni en la contratación general. EDGENET, INC. no asume responsabilidad alguna por el diseño, la ingeniería, o la construcción; por la selección o la elección de los materiales usados; por el cumplimiento de los códigos, las leyes, o los estándares de mano de obra. Todos los diseños, las estimaciones y las estructuras finales deben ser examinados por un profesional calificado para determinar que sean razonables y exactos.

NO CORTE LA MADERA NI LOS MATERIALES CON ANTELACIÓN. Si la madera o los materiales se cortan con antelación, pueden ser demasiado largos o cortos para la estructura. EDGENET, INC. no asume responsabilidad alguna si la madera o los materiales que se cortaron no encajan en la estructura.

Warning and Important Instructions: This is not a final design plan or estimate. EDGENET, INC. assumes no responsibility for the correct use or output of this program. All information contained on this page is subject to the terms in the disclaimer located at the end of this document.

Advertencia e instrucciones importantes: Esto no es un plan ni una estimación final del diseño. EDGENET, INC. no asume ninguna responsabilidad del uso o de la salida correcto de este programa. Toda la información contenida en esta página está conforme a los términos en la negación, situada en el extremo de este documento.