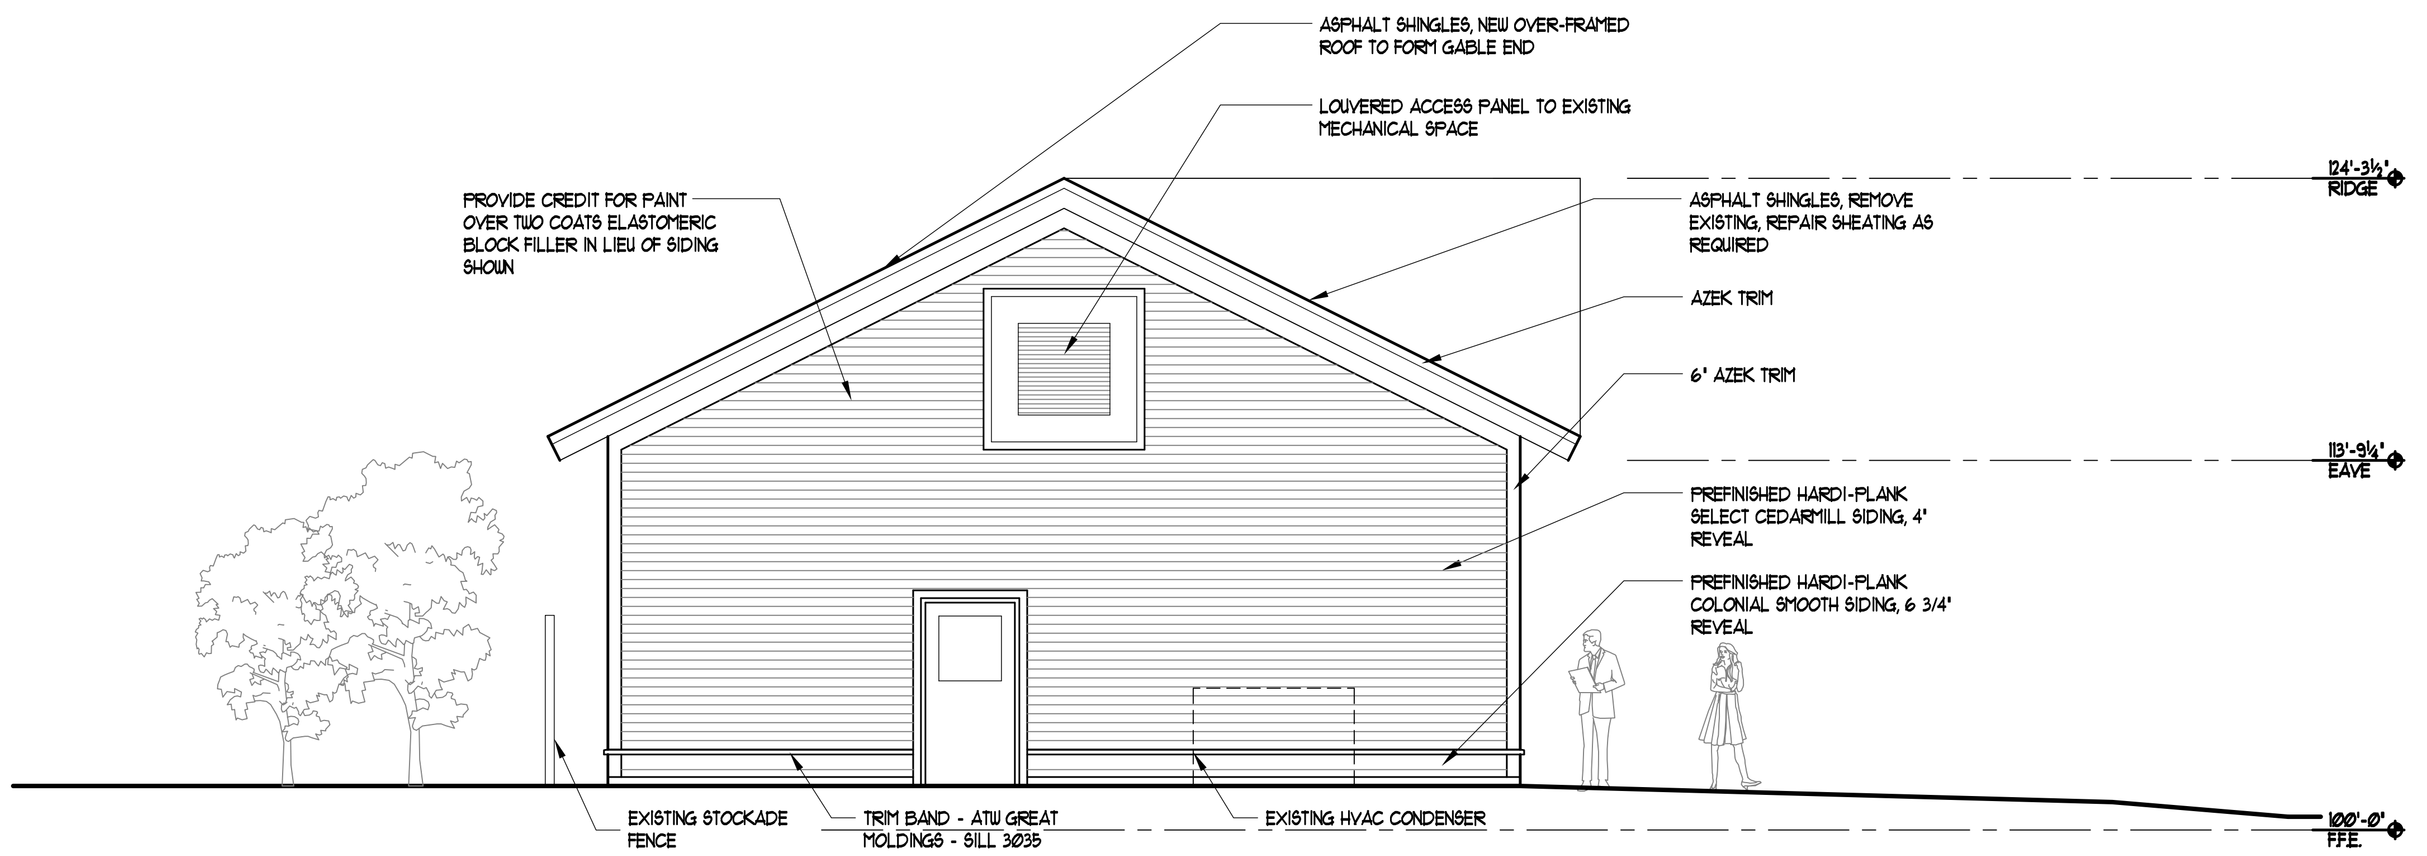

1 A11 A3.2 NORTHWEST ELEVATION

0 4'-0" SCALE: 1/4" = 1'-0"

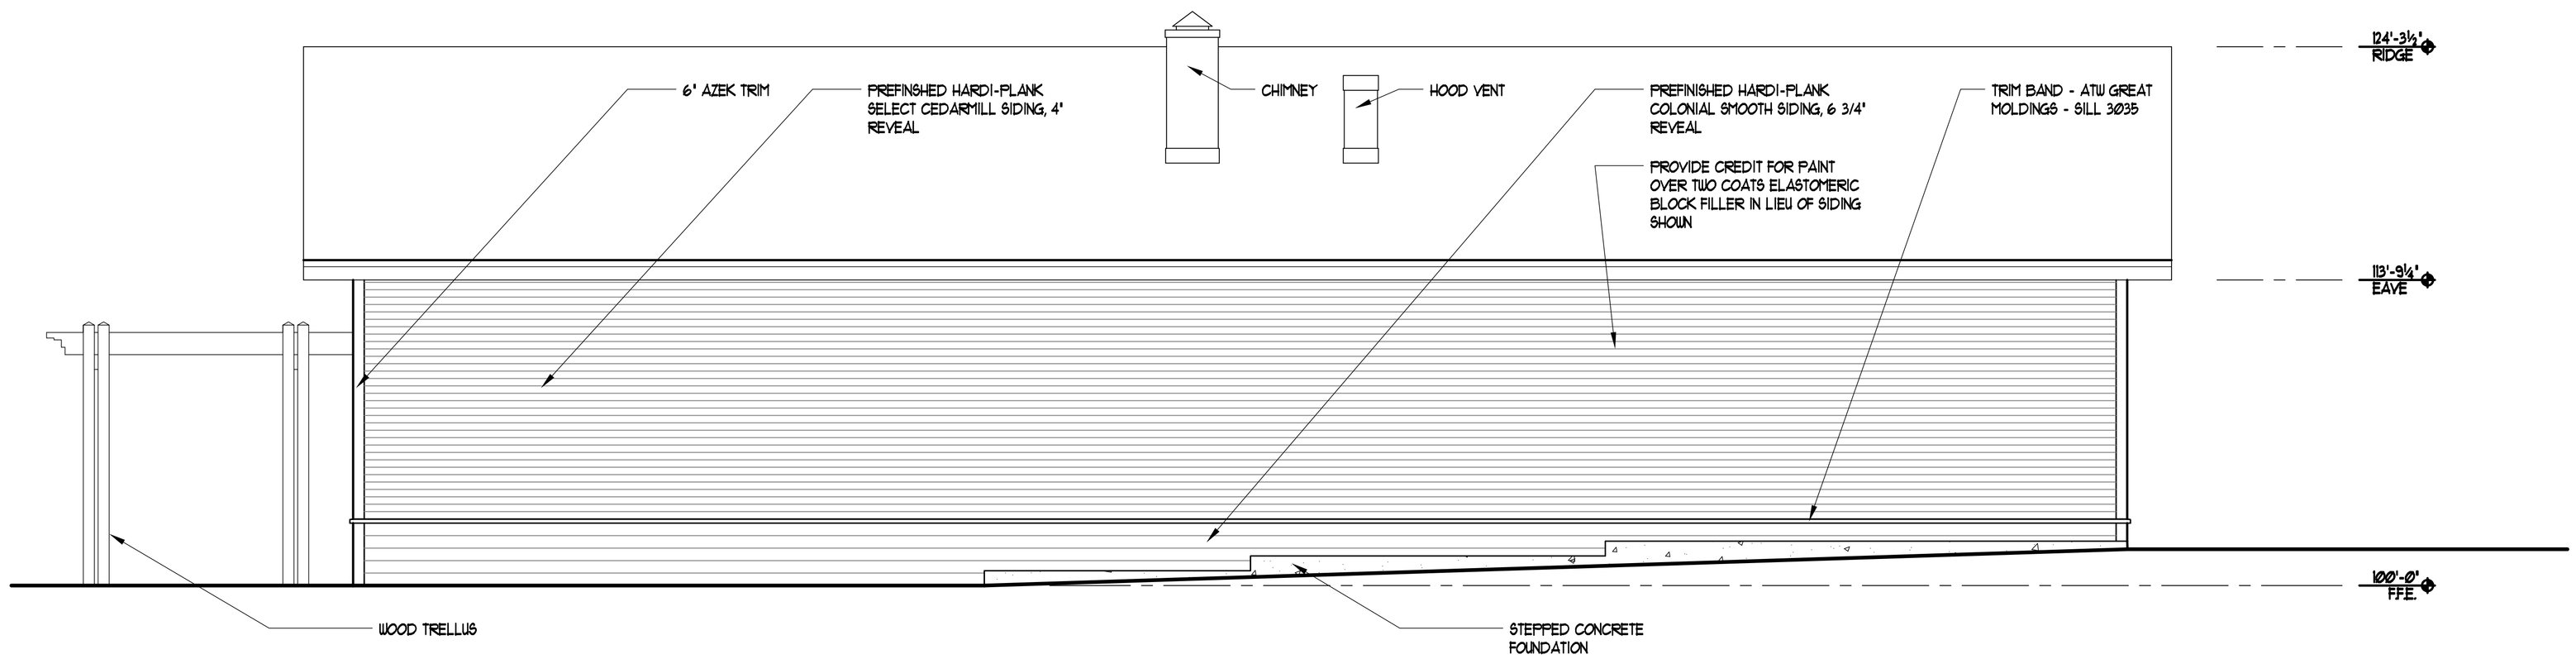

2 A11 A3.2 NORTHEAST ELEVATION

0 4'-0" SCALE: 1/4" = 1'-0"

IF THIS SHEET IS NOT 24 X 36 IT IS A REDUCED SCALE PRINT – SCALE ACCORDINGLY

SCALE 0 1" 2" 3" 1" = 1'
SCALE 0 6" 1' 2' 3' 1/2" = 1'
SCALE 0 1 2 3 4 3/4" = 1'
SCALE 0 1 2 1" = 1'
SCALE 0 4 8 12 1/4" = 1'
SCALE 0 2 4 8 1/8" = 1'
SCALE 0 5 10 20 1/16" = 1'
SCALE 0 10 20 40

PORT CITY ARCHITECTURE
65 NEWBURY STREET
PORTLAND, ME 04101
207.761.9000
fax: 207.761.2010
info@portcityarch.com

Borealis Breads
Cafe & Bakery
182 Ocean Ave
Portland, Maine

#	DATE	DESCRIPTION
1	---	---

REVISIONS

Date Issued 04/29/08
Project Number 07210
Drawing Scale 1/4" = 1'-0"

SHEET NAME
NORTH ELEVATIONS

Drawn By NLG
Checked By JCC

A3.2

COPYRIGHT: Reuse or reproduction of the contents of this document is not permitted without written permission of PORT CITY ARCHITECTURE PA