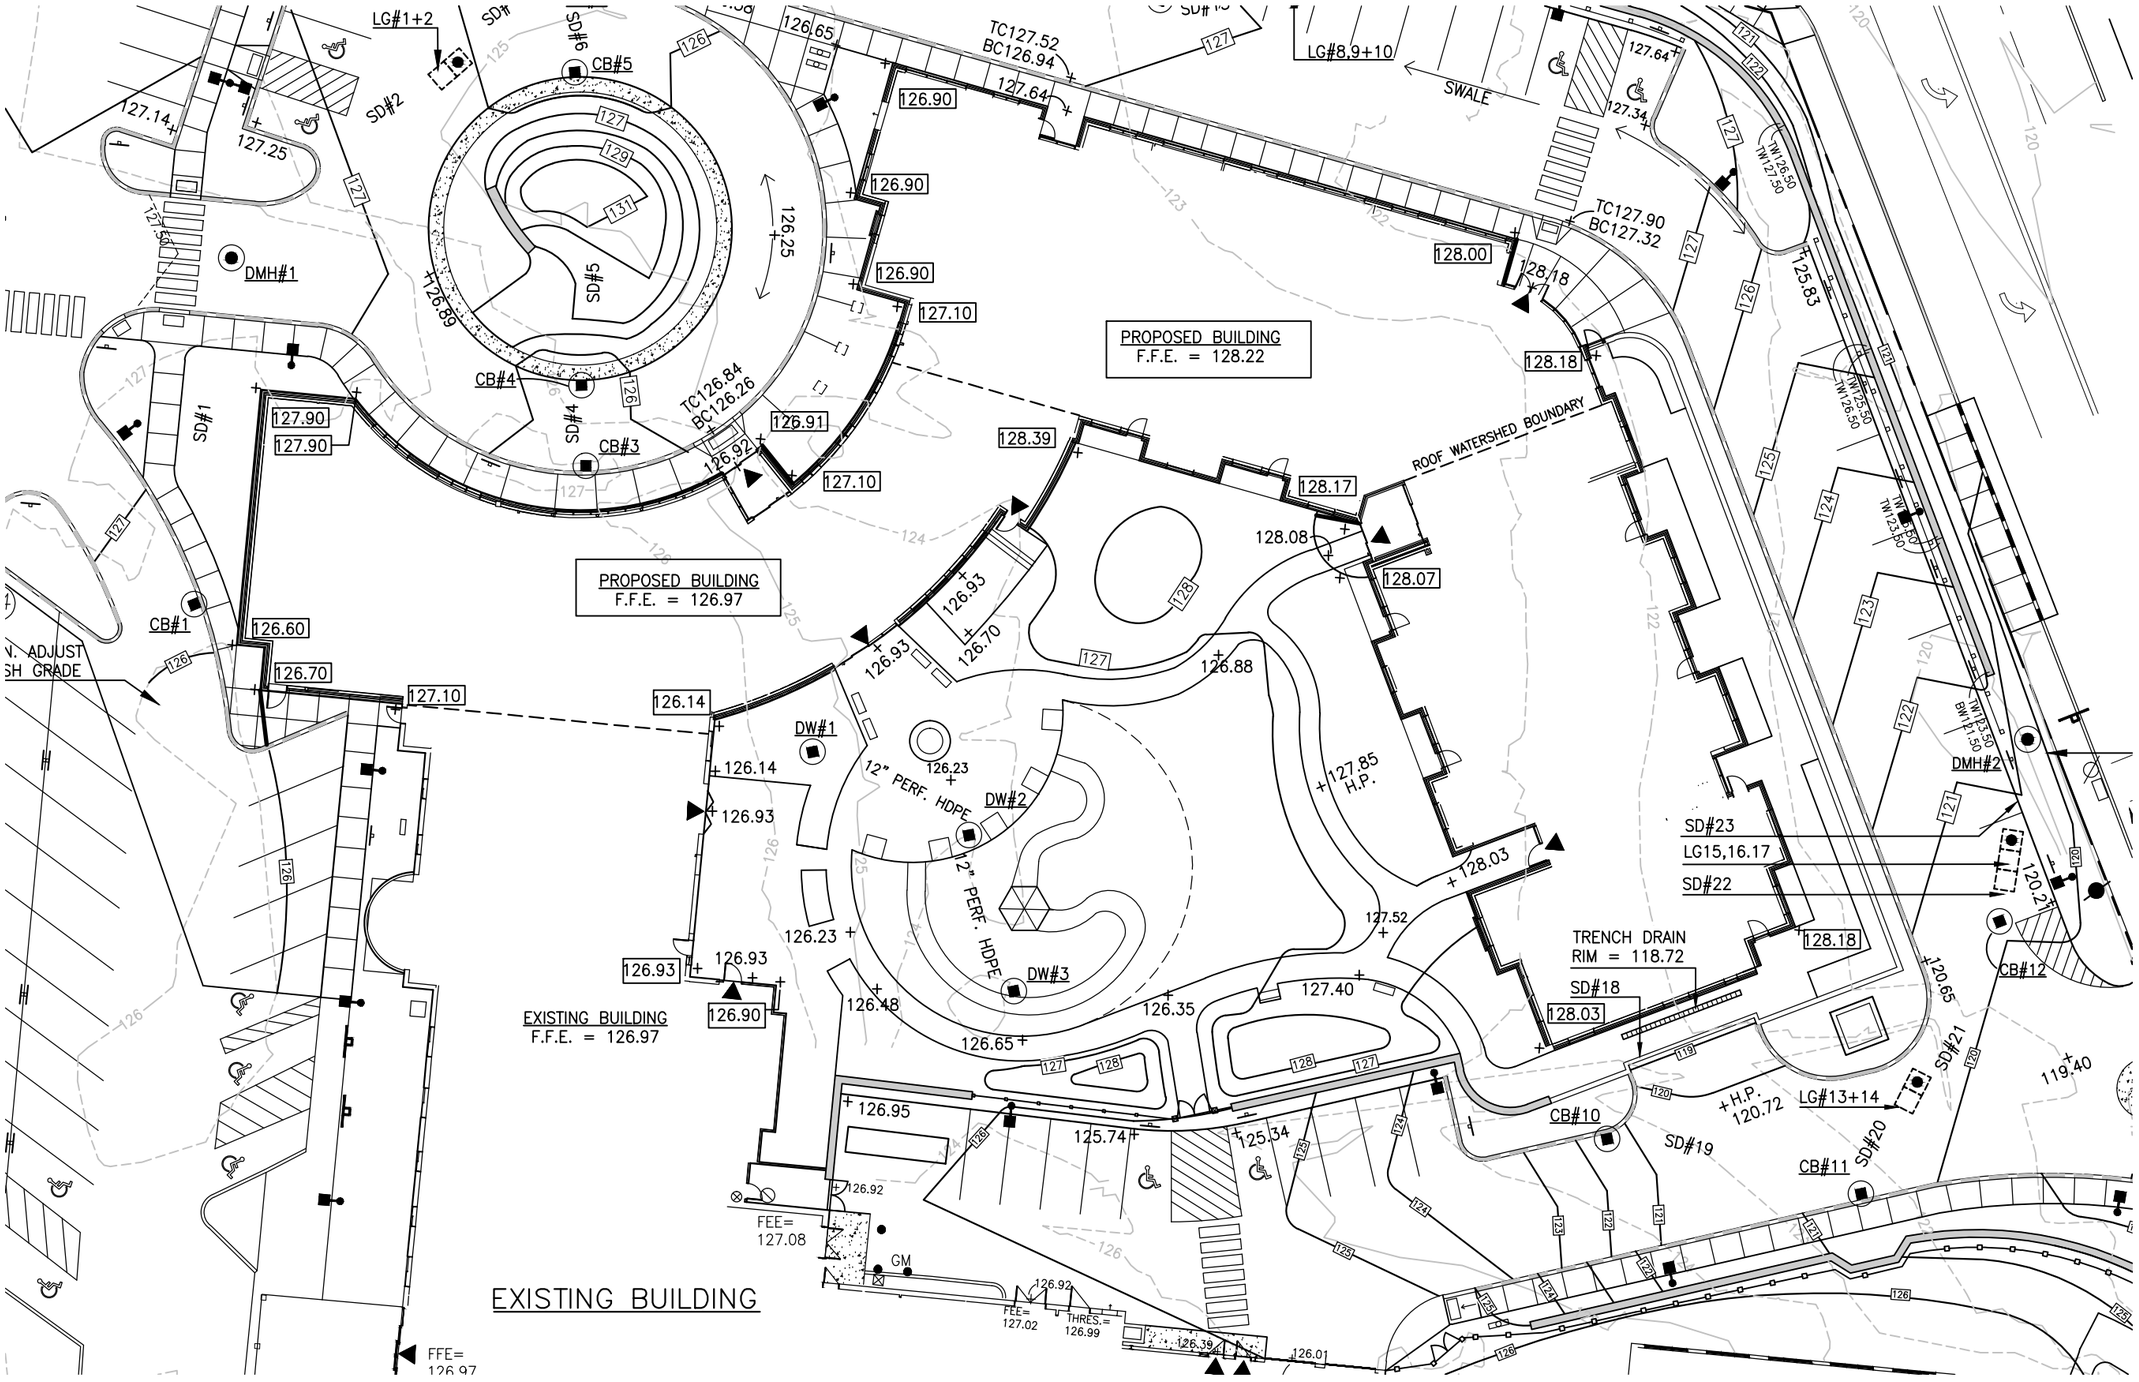

AVERAGE GRADE : 127.32

CALCULATIONS

127.10 + 126.70 + 126.60 + 127.90 + 127.7 + 126.91+ 127.10 + 127.10 + 126.90 + 126.90 + 126.90 + 128.00 + 128.18 + 128.18 + 128.03 + 128.07 + 128.17 + 127.39 + 126.14 + 126.93 +126.90=

2673.80/ 21 = 127.32

EXHIBIT A

North:

Title: AVERAGE GRADE CALCULATIONS

Date: 11/25/14

Scale:

Project: THE PARK DANFORTH

Mitchell &Associates
LANDSCAPE ARCHITECTS
70 Center Street
Portland, Maine 04101
Tel: (207) 774-4427
Fax: (207) 874-2460