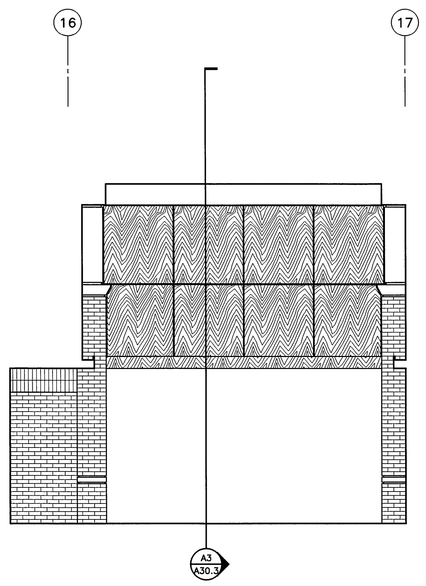

LOBBY 102 NORTHWEST ELEVATION — 1/4" = 1'-0" — 0 2' 4' 6' — REF: A10.3 — **C5**

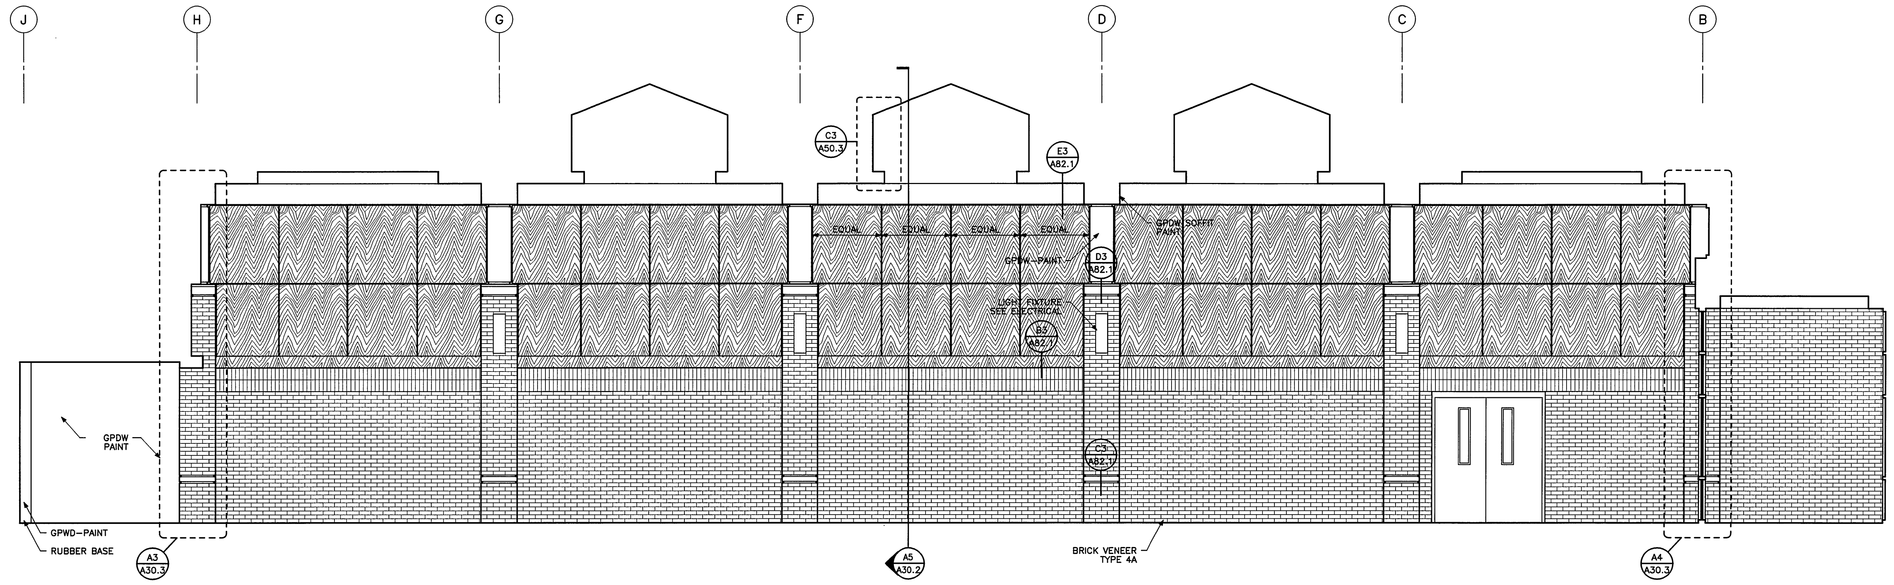

LOBBY 102 NORTHEAST ELEVATION — 1/4" = 1'-0" — 0 2' 4' 6' — REF: A10.3 — **C1**

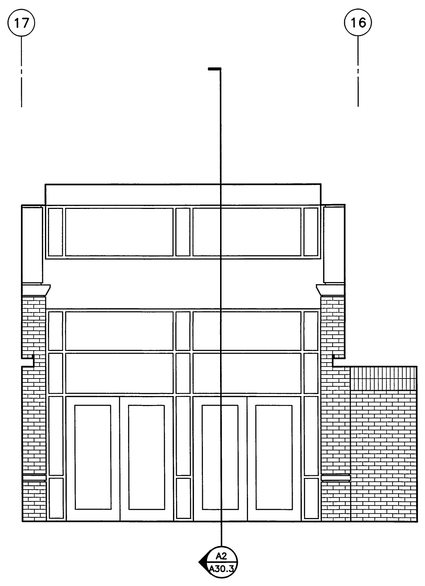

LOBBY 102 SOUTHEAST ELEVATION — 1/4" = 1'-0" — 0 2' 4' 6' — REF: A10.3 — **B5**

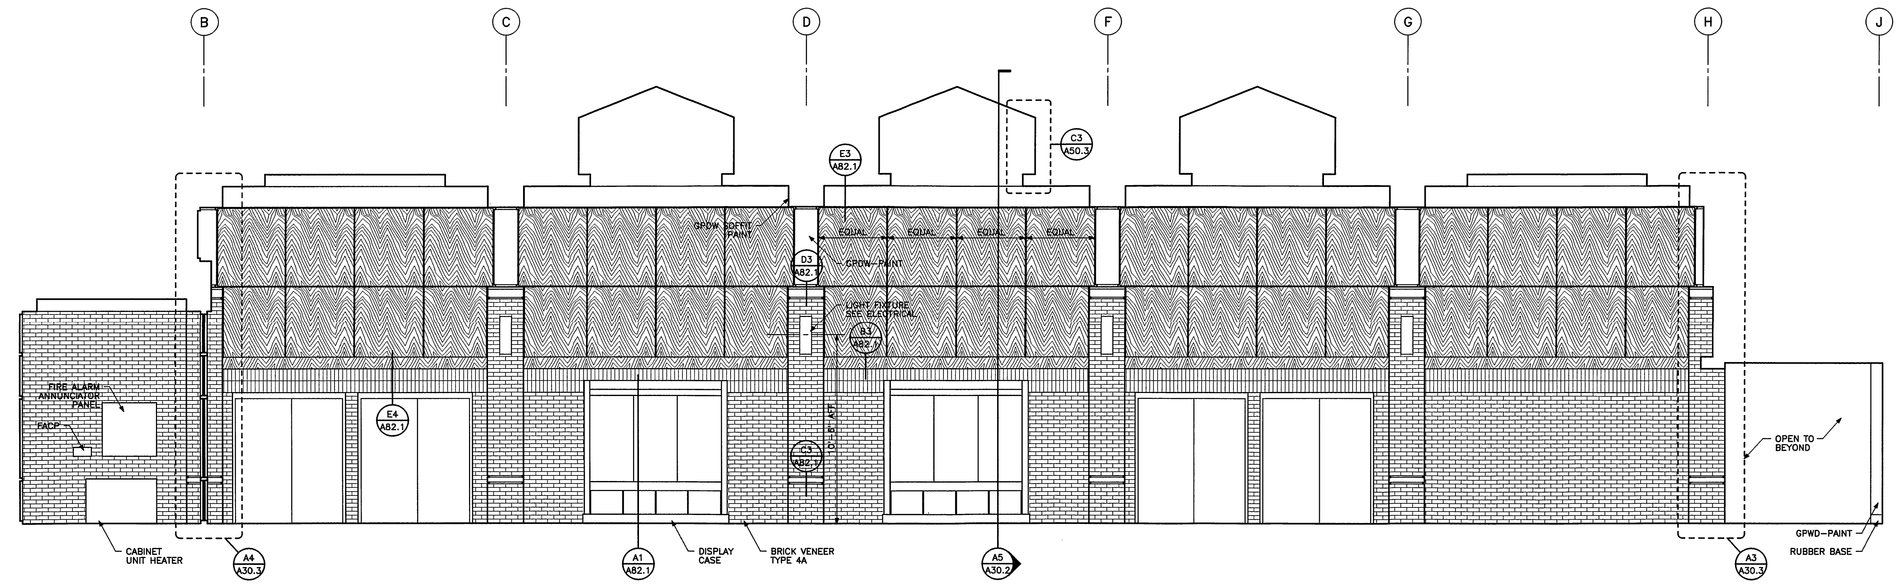

LOBBY 102 SOUTHWEST ELEVATION — 1/4" = 1'-0" — 0 2' 4' 6' — REF: A10.3 — **B1**

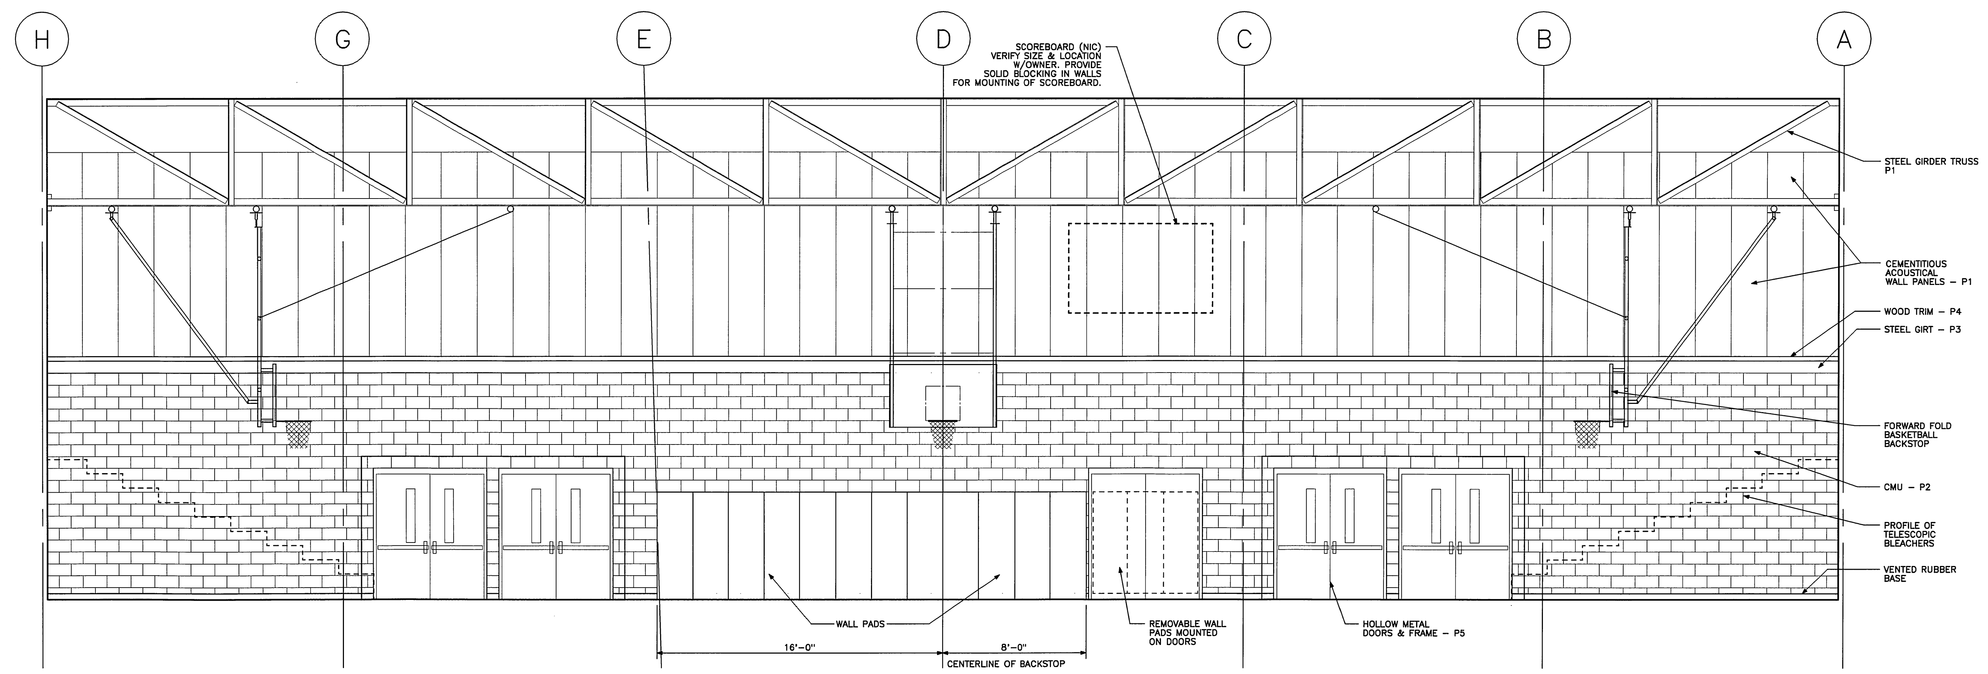

SOUTHEAST ELEVATION–GYMNASIUM 107 — 1/4" = 1'-0" — 0 2' 4' 6' — REF: A10.3 — **A2**

Architects + Engineers

HARRIMAN ASSOCIATES

One Auburn Business Park
Auburn, Maine 04210

207.784.3500 tel
207.783.3017 fax
www.harriman.com

Building communities since 1970

© 2004

Project Title

CHEVERUS HIGH SCHOOL PHASE 3-ADDITIONS & RENOVATIONS

PORTLAND, MAINE

HA Project No. 02103

Key Plan

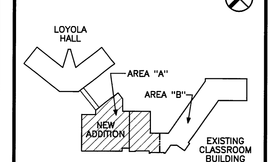

Mark	Date	Description
–	05-28-04	ISSUED FOR BID
–	05-17-04	OWNER REVIEW
–	02-27-04	DD REVIEW
–	10-09-03	PROGRESS REVIEW

Issue Dates

Drawing Status

Drawing Title

INTERIOR ELEVATIONS LOBBY & GYMNASIUM

PA / PE: JPL — Drawn By: MDL

Drawing Number

A81.1

PLOT DATE: Jun 1 2004 10:40:51 for /c/school/02103/a81_1.db/a-elev.dr by mdlee