~~Proposed~~ Downstair ~~changes~~

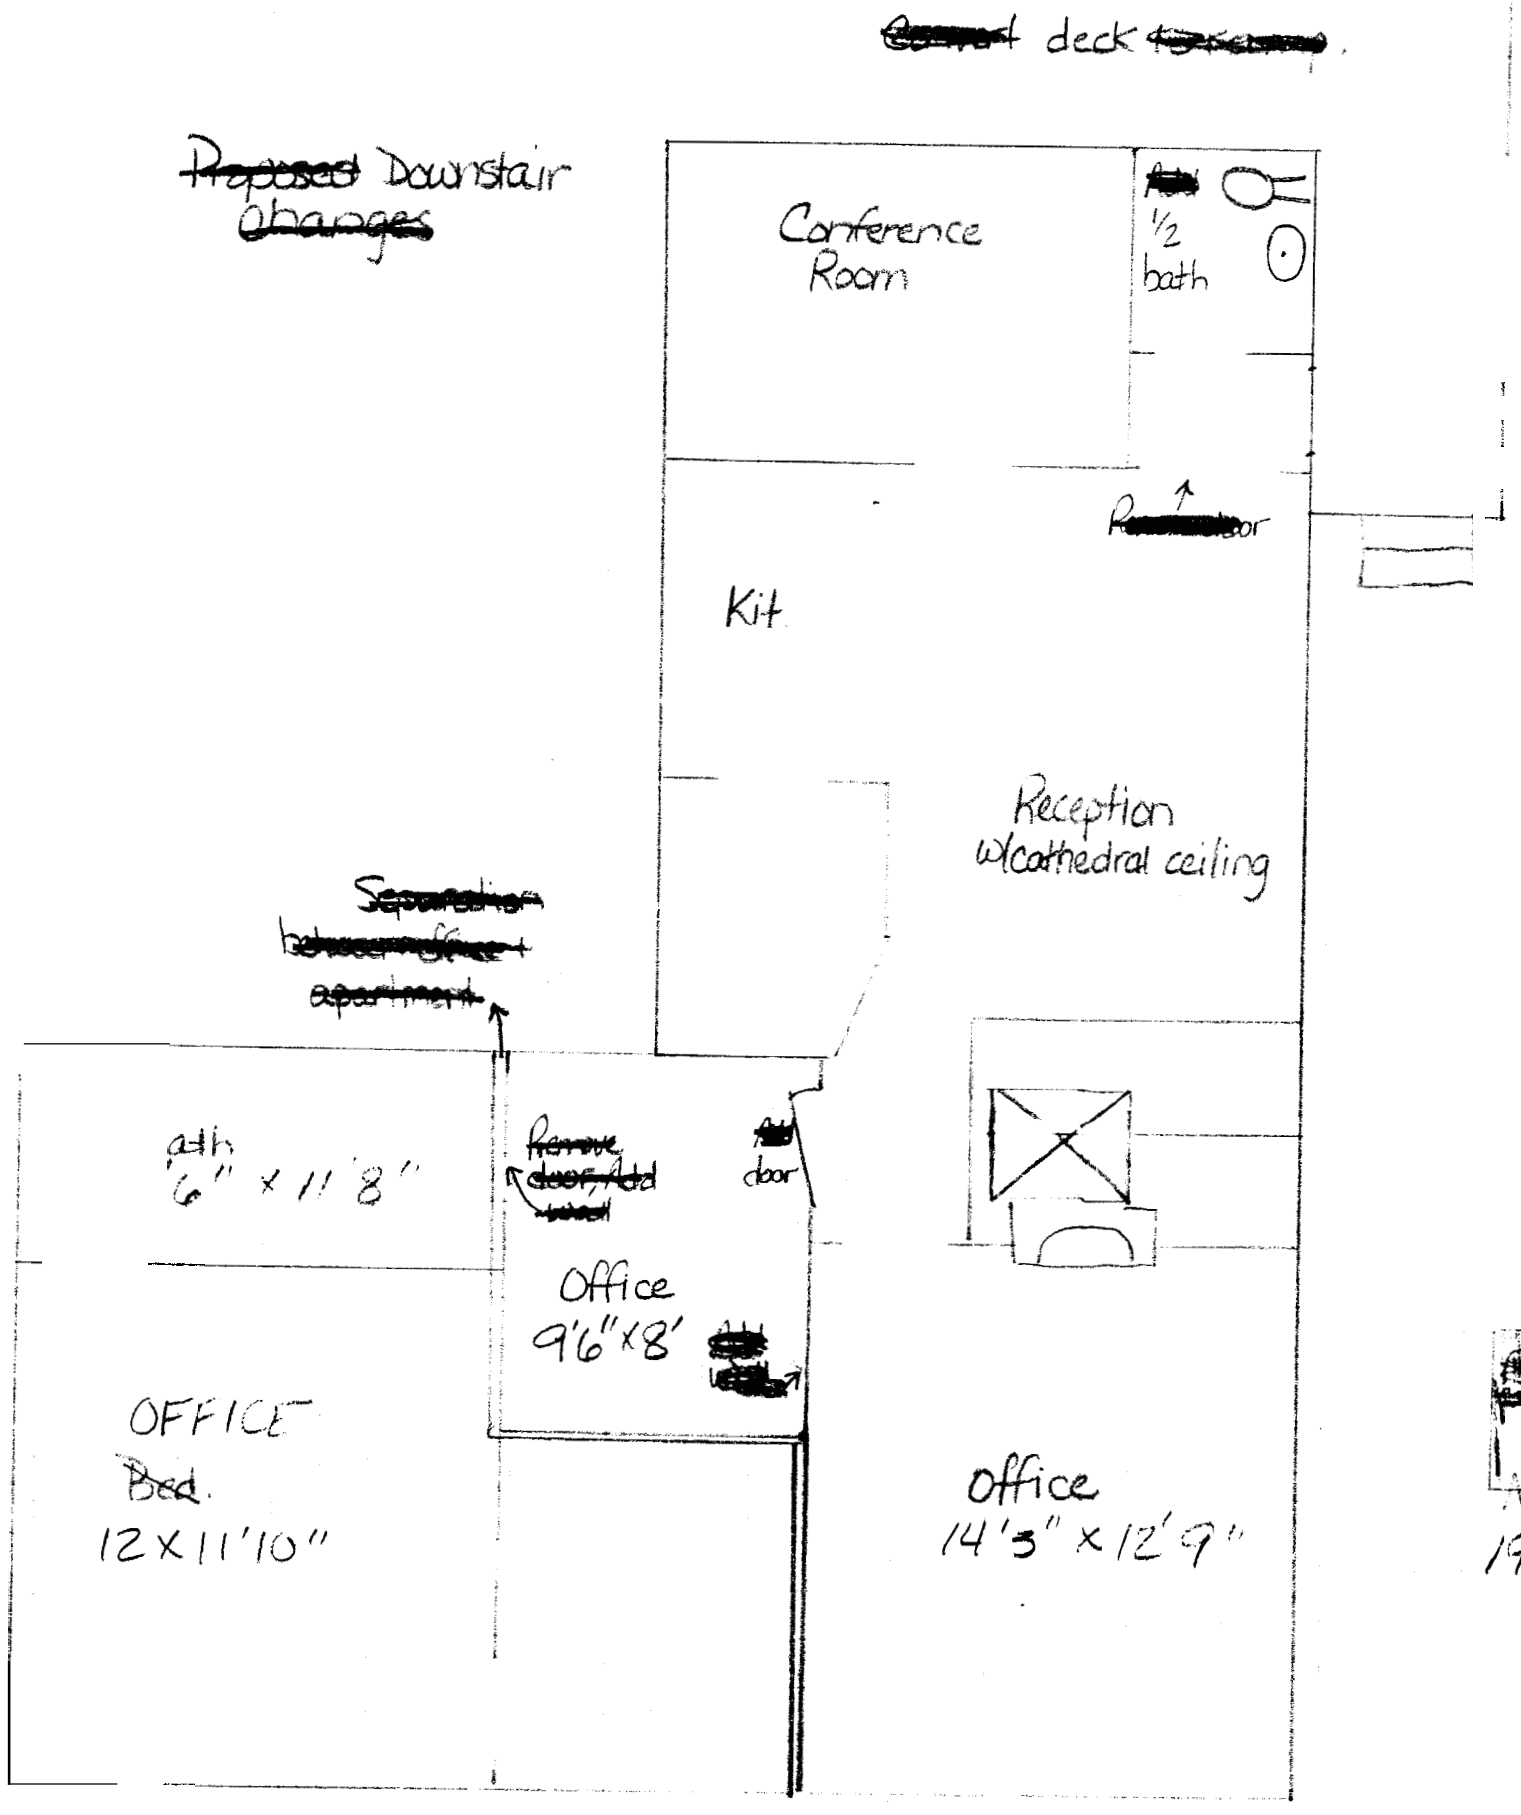

~~Proposed~~ Upstair ~~changes~~

See Assessor Sheet

17 x 43 = 731 #

17 x 19 = 323 #

1054 # x 2 =

2108 # ÷ 400 =
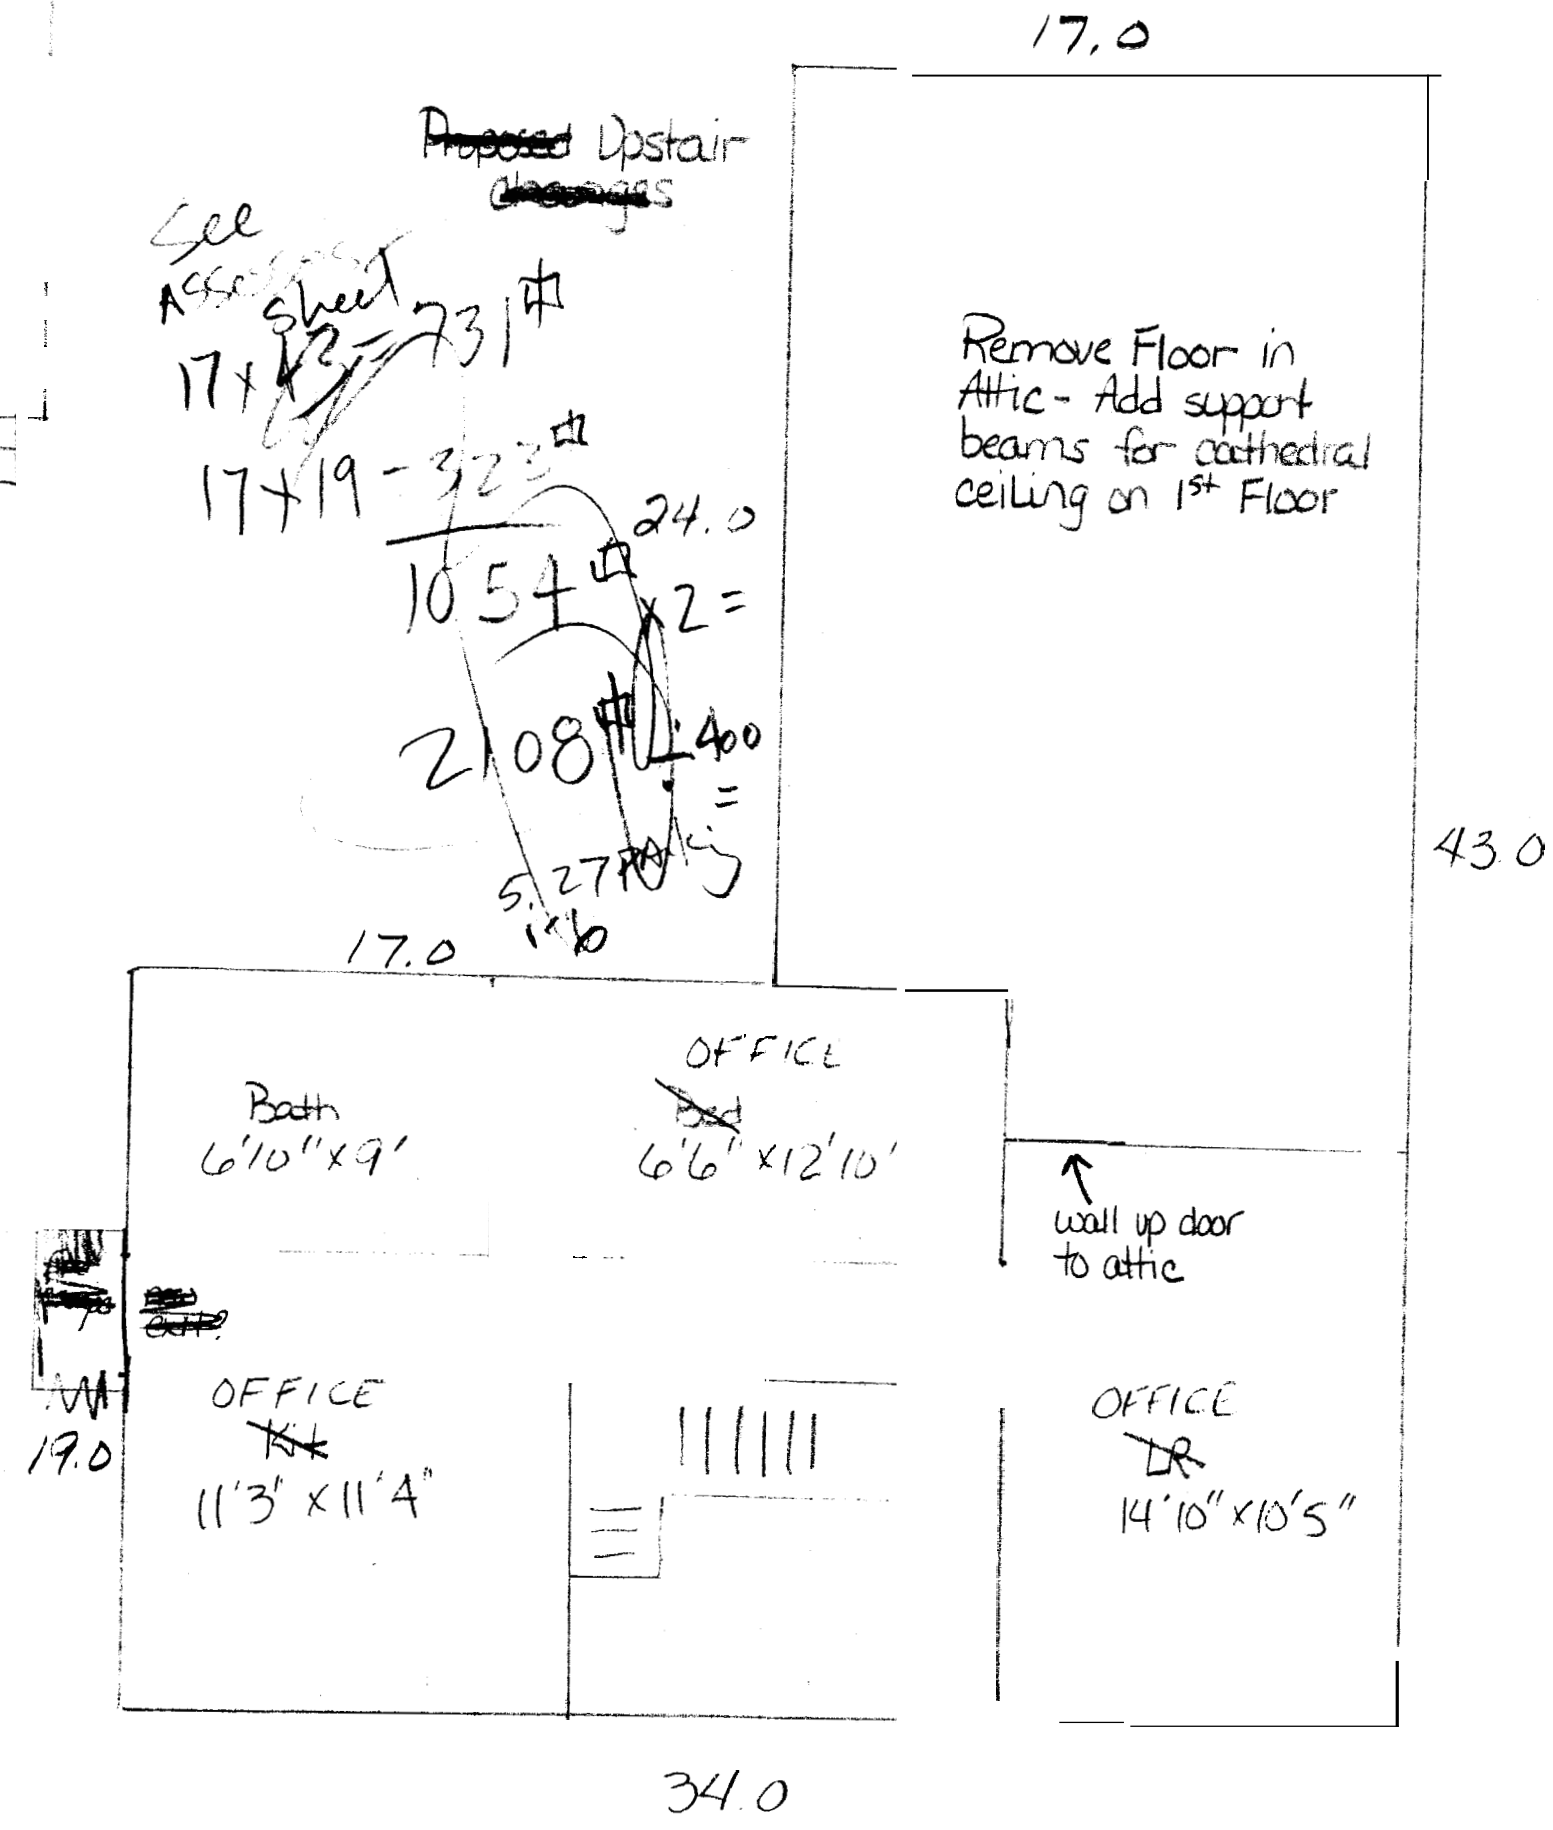
5.27 PA