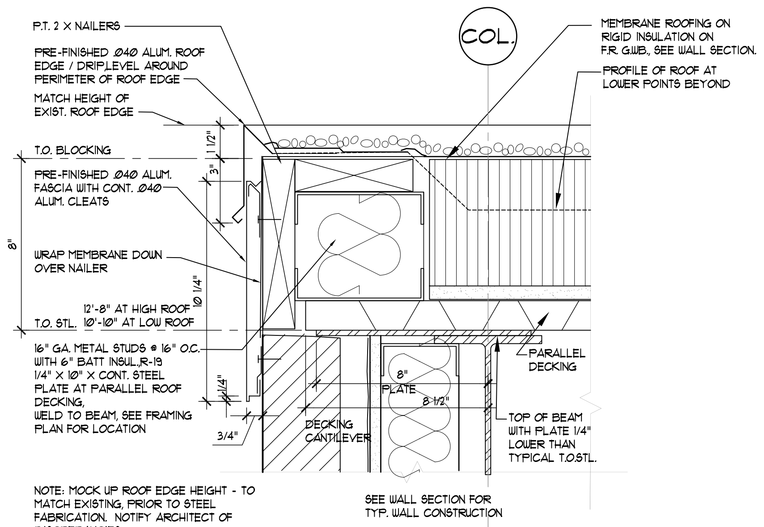

1 ROOF EDGE DETAIL
SCALE: 3" = 1'-0"

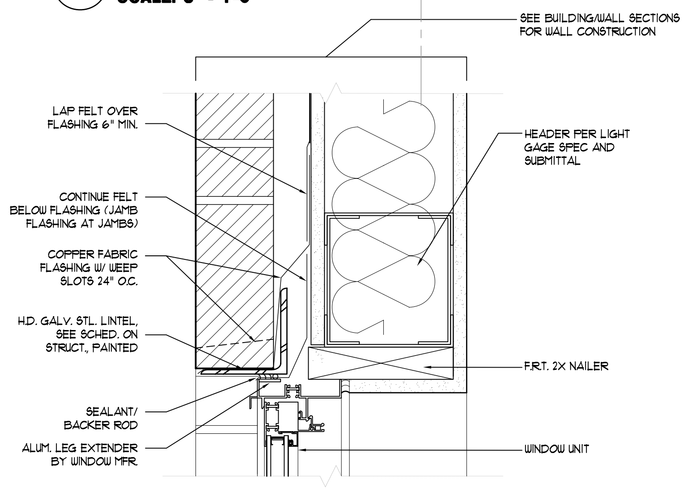

2 HEAD/JAMB DETAIL
SCALE: 3" = 1'-0"

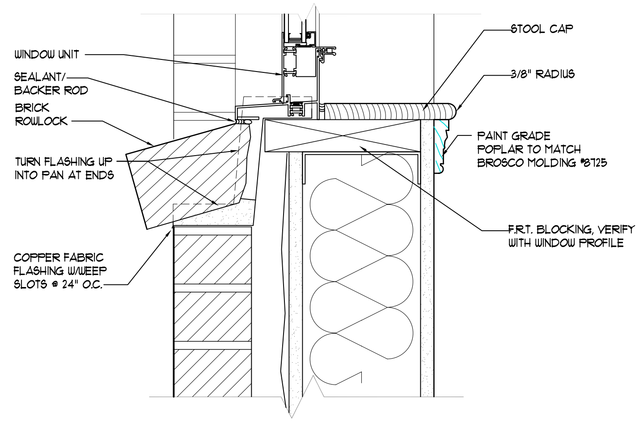

3 SILL DETAIL
SCALE: 3" = 1'-0"

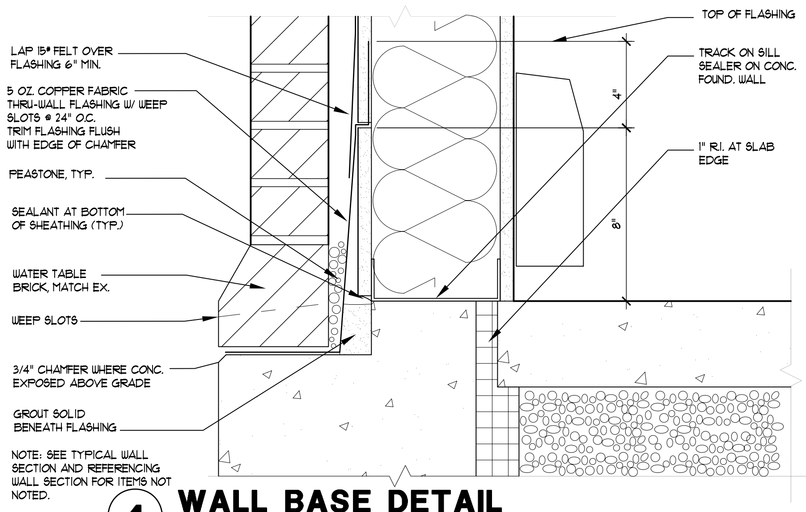

4 WALL BASE DETAIL
SCALE: 3" = 1'-0"

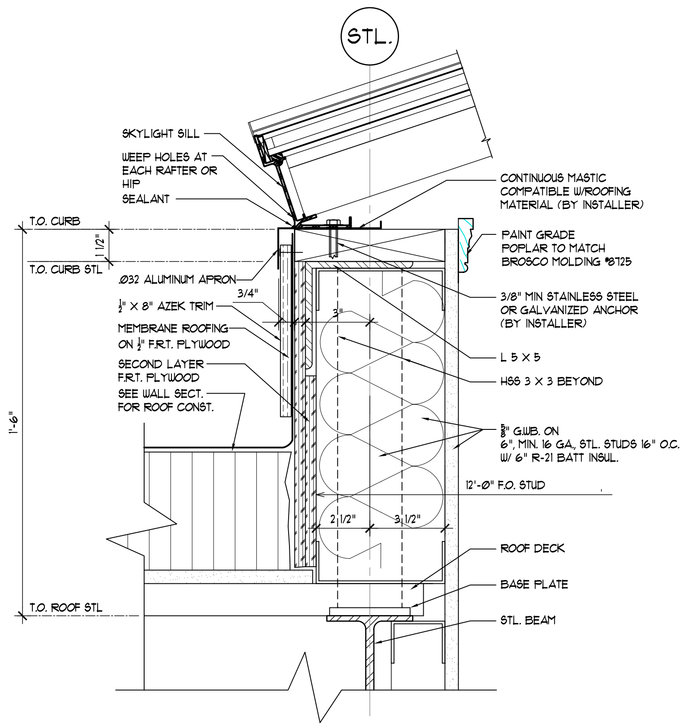

5 SKYLIGHT DETAIL
SCALE: 3" = 1'-0"

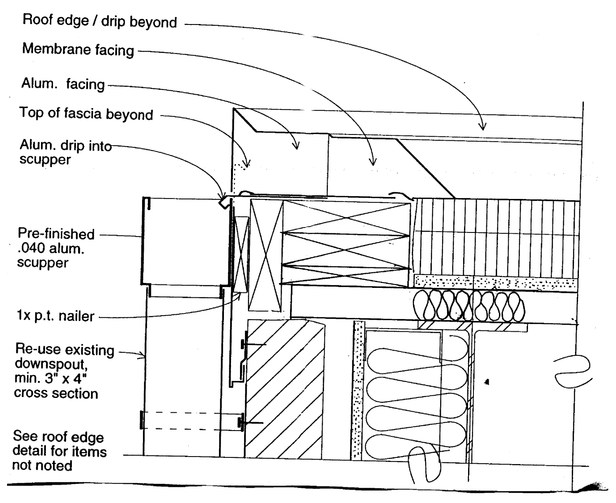

6 SCUPPER DETAIL
SCALE: 3" = 1'-0"

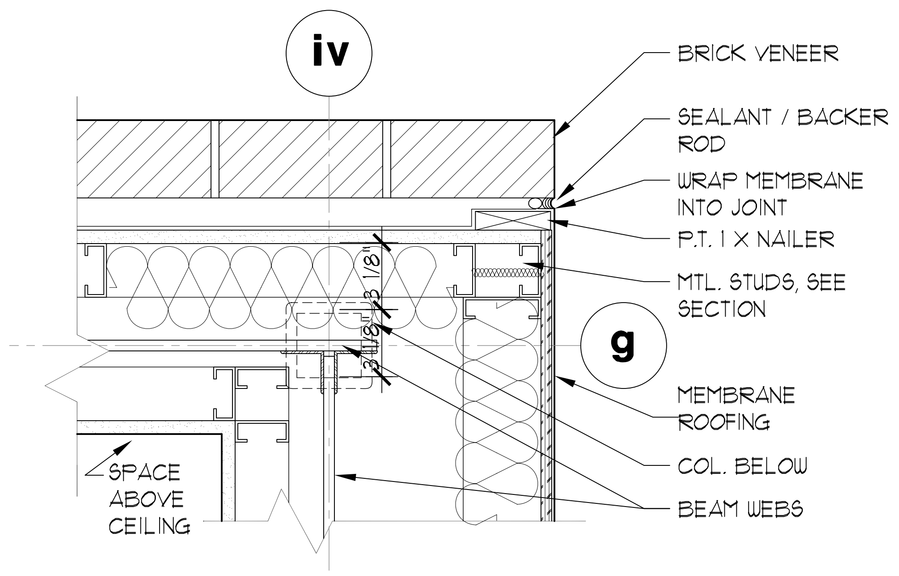

7 PLAN DTL UPPER ROOF CORNER
SCALE: 3" = 1'-0"

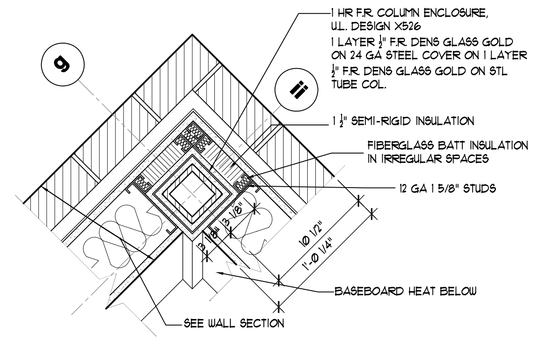

8 EXT. COL. DETAIL
SCALE: 1 1/2" = 1'-0"

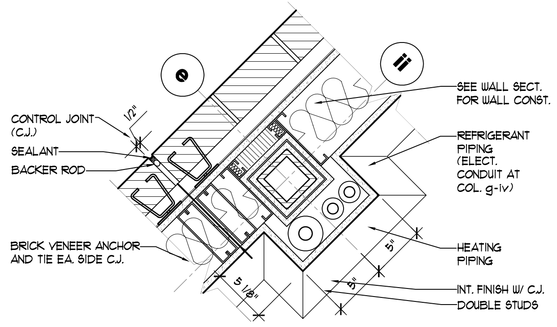

9 COL. DTL. W/ PIPES & C.J. DTL.
SCALE: 1 1/2" = 1'-0"

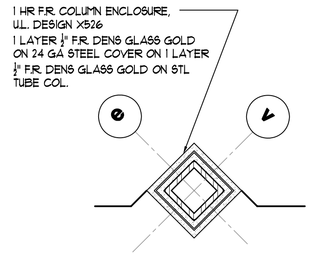

10 INT. COL. DTL.
SCALE: 1 1/2" = 1'-0"

Revisions	No.	Date

Project:

THE SAM L. COHEN REHAB. CENTER AT THE CEDARS
ALTERATIONS & ADDITION
PORTLAND, MAINE

Drawing Title

DETAILS

Tsomides Associates
Architects Planners
389 Elliot Street
Newton Upper Falls, MA 02464
(617) 969-4774 Fax (617) 969-4793
e-mail: info@tsomides.com www.tsomides.com

DRAWN BY	SJZ/TJM
DATE ISSUED	9-26-08
SCALE	AS NOTED
DRAWING NUMBER	A-5