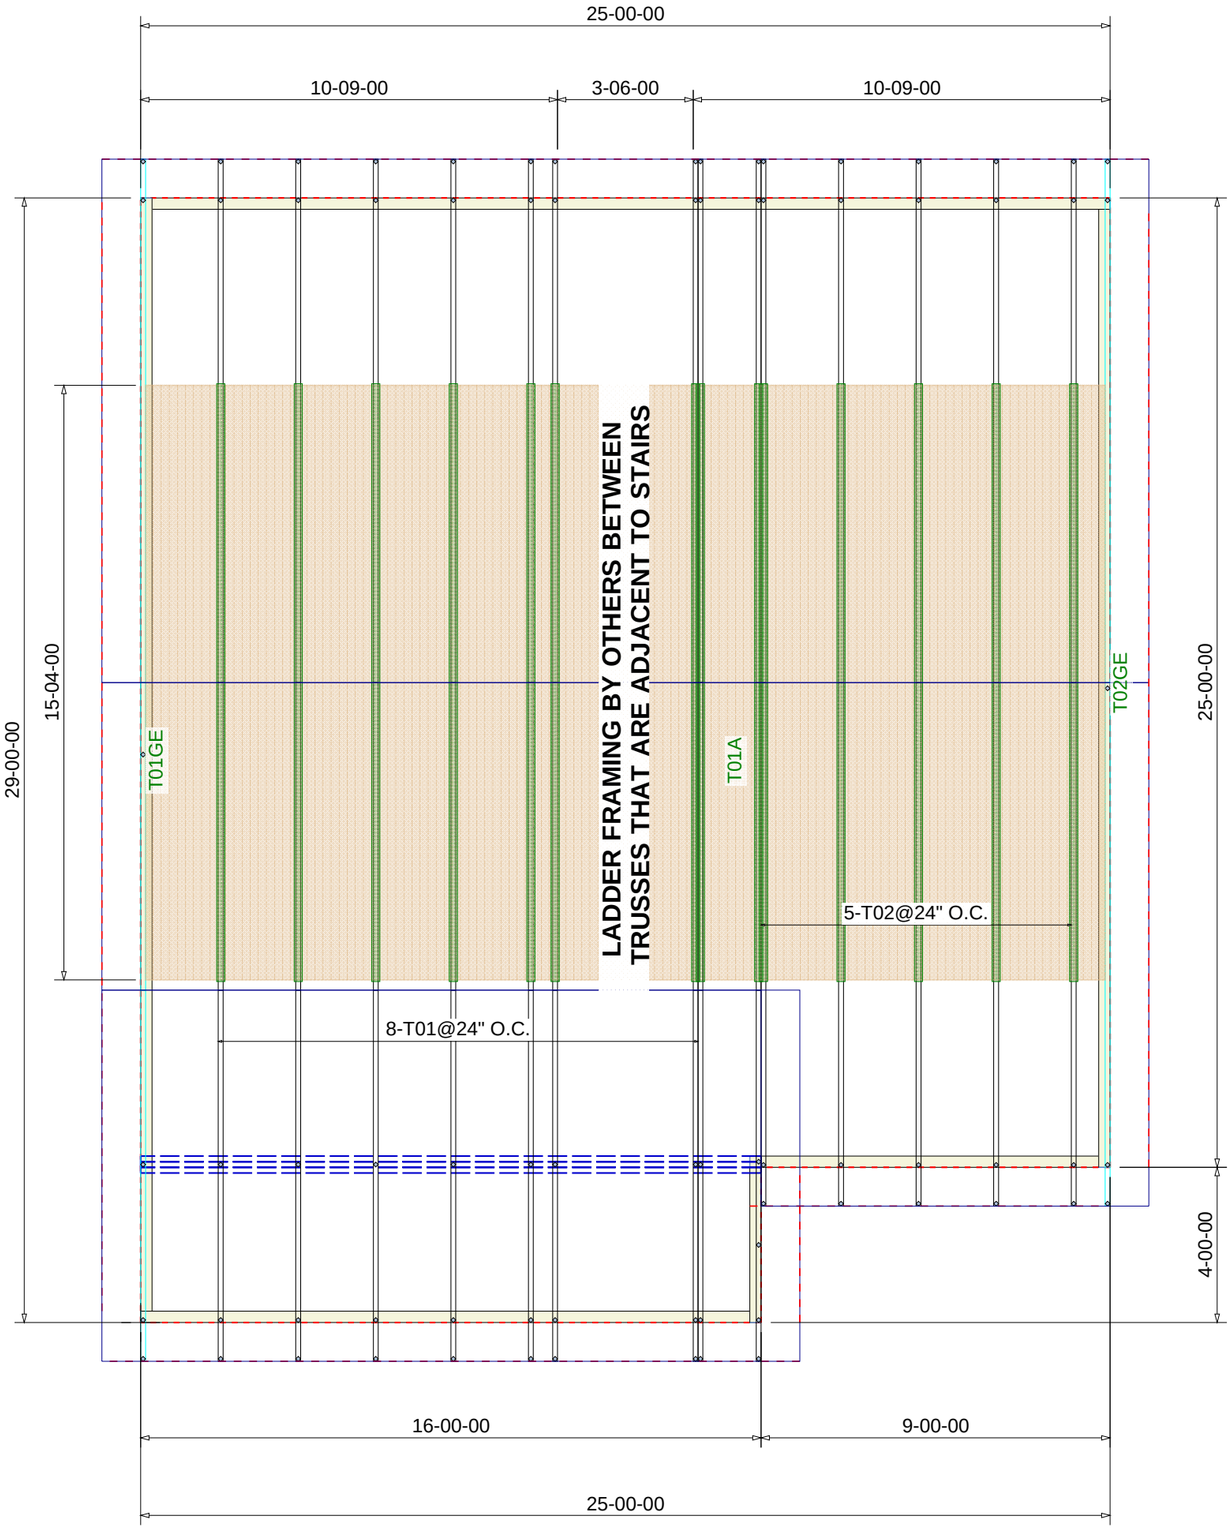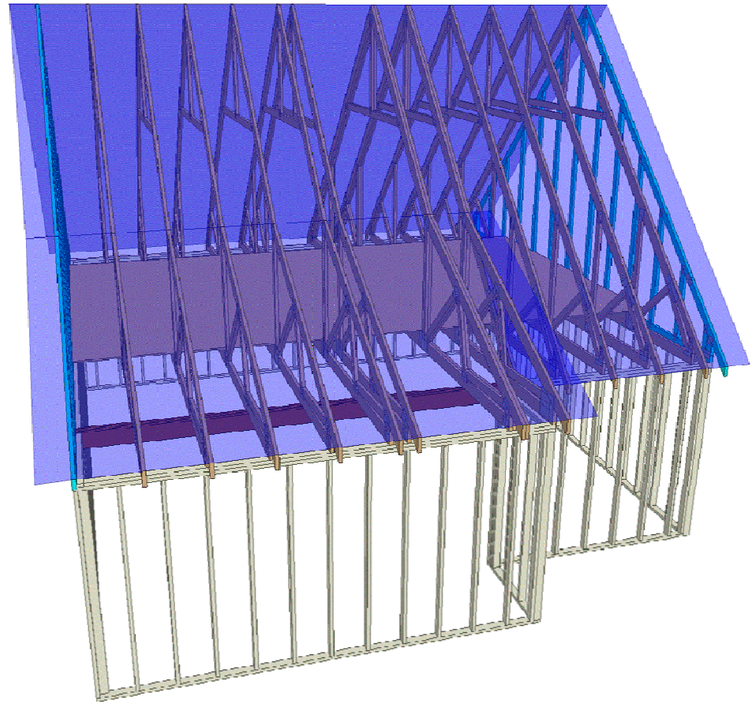
25-00-00
10-09-00
3-06-00
10-09-00
29-00-00
15-04-00
25-00-00
T01GE
T01A
T02GE
LADDER FRAMING BY OTHERS BETWEEN
TRUSSES THAT ARE ADJACENT TO STAIRS
5-T02@24" O.C.
8-T01@24" O.C.
4-00-00
16-00-00
9-00-00
25-00-00