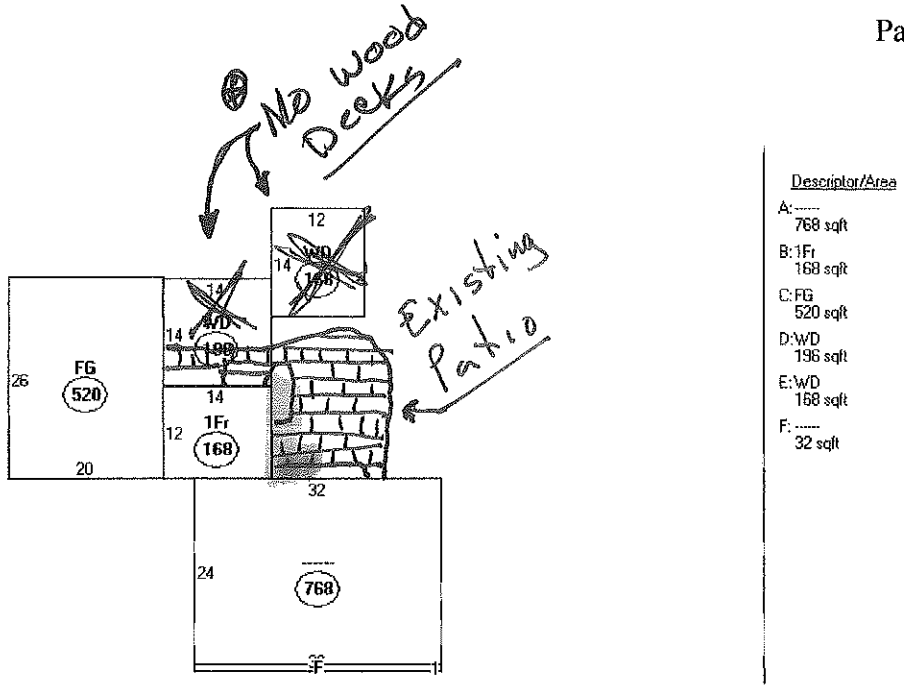

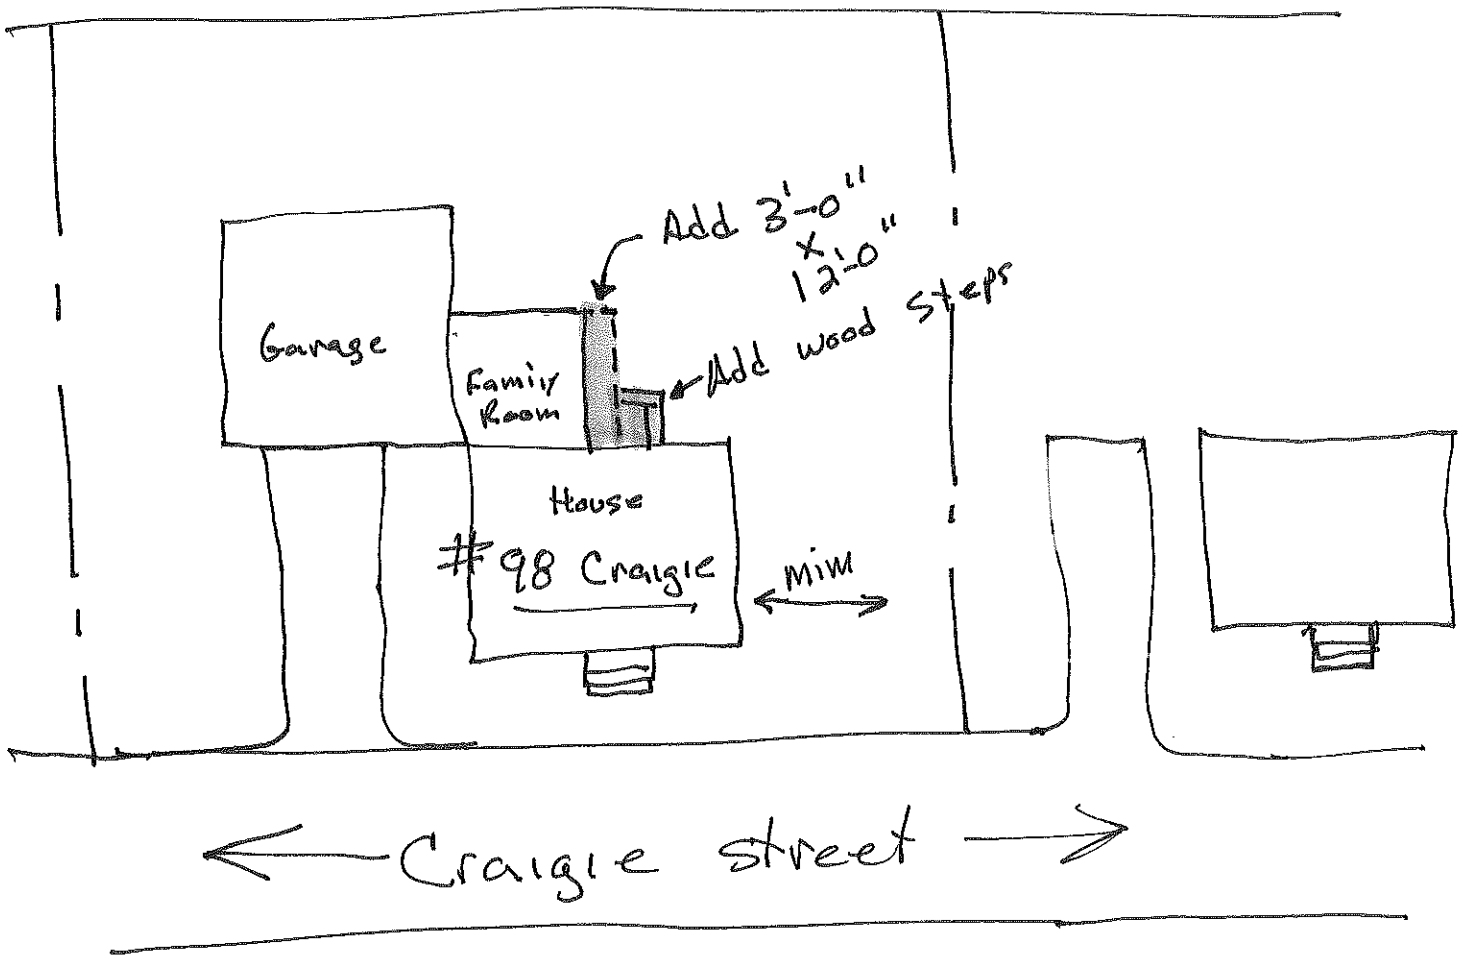

Site Plan - N.T.S.