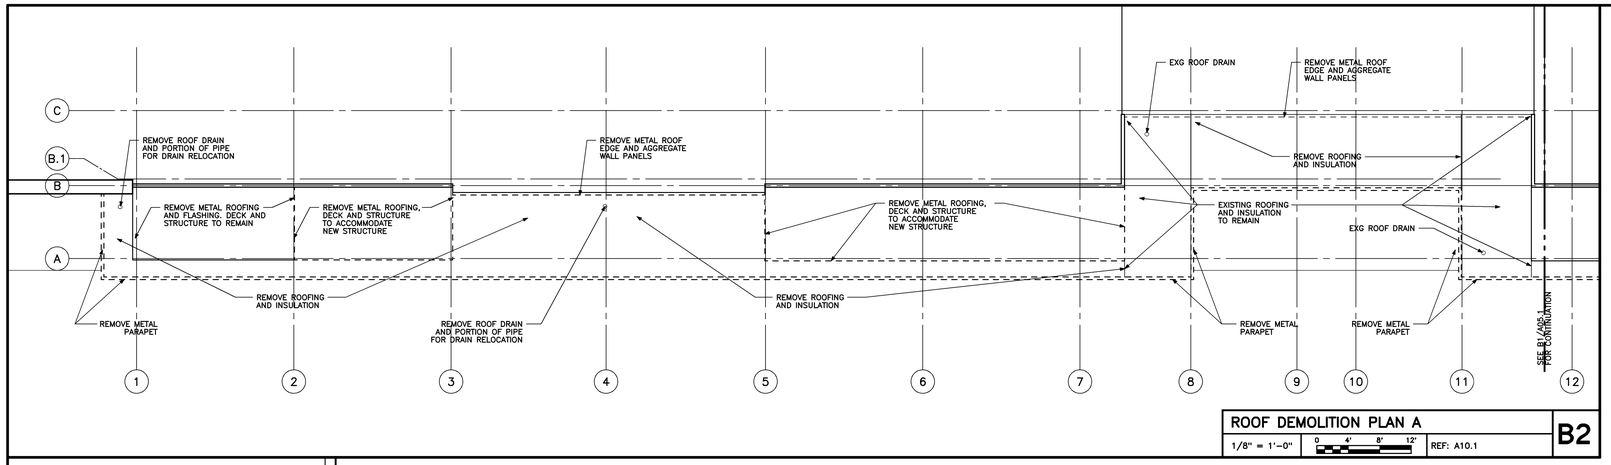

ROOF DEMOLITION PLAN A

1/8" = 1'-0" | 0 4' 8' 12' | REF: A10.1 | **B2**

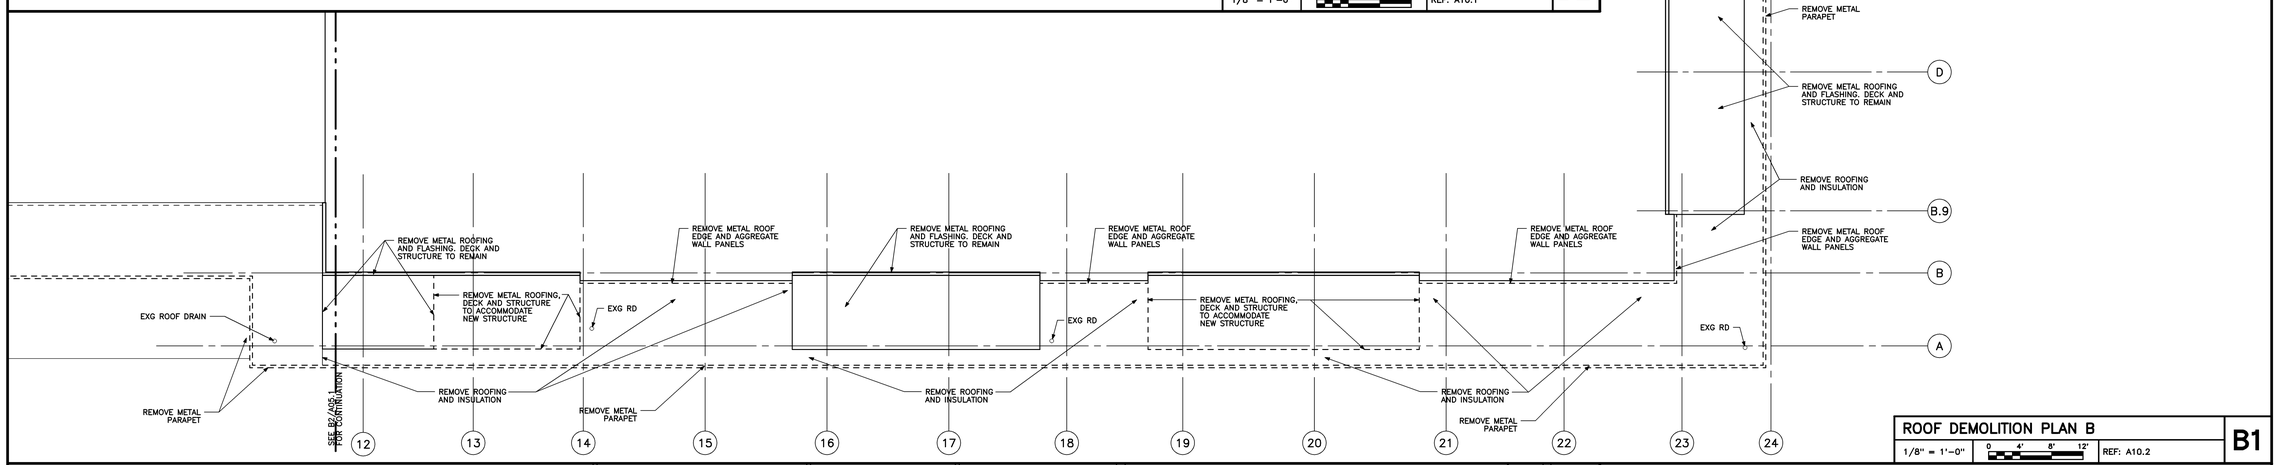

ROOF DEMOLITION PLAN B

1/8" = 1'-0" | 0 4' 8' 12' | REF: A10.2 | **B1**

CEILING DEMOLITION PLAN A

1/8" = 1'-0" | 0 4' 8' 12' | REF: A10.1 | **A2**

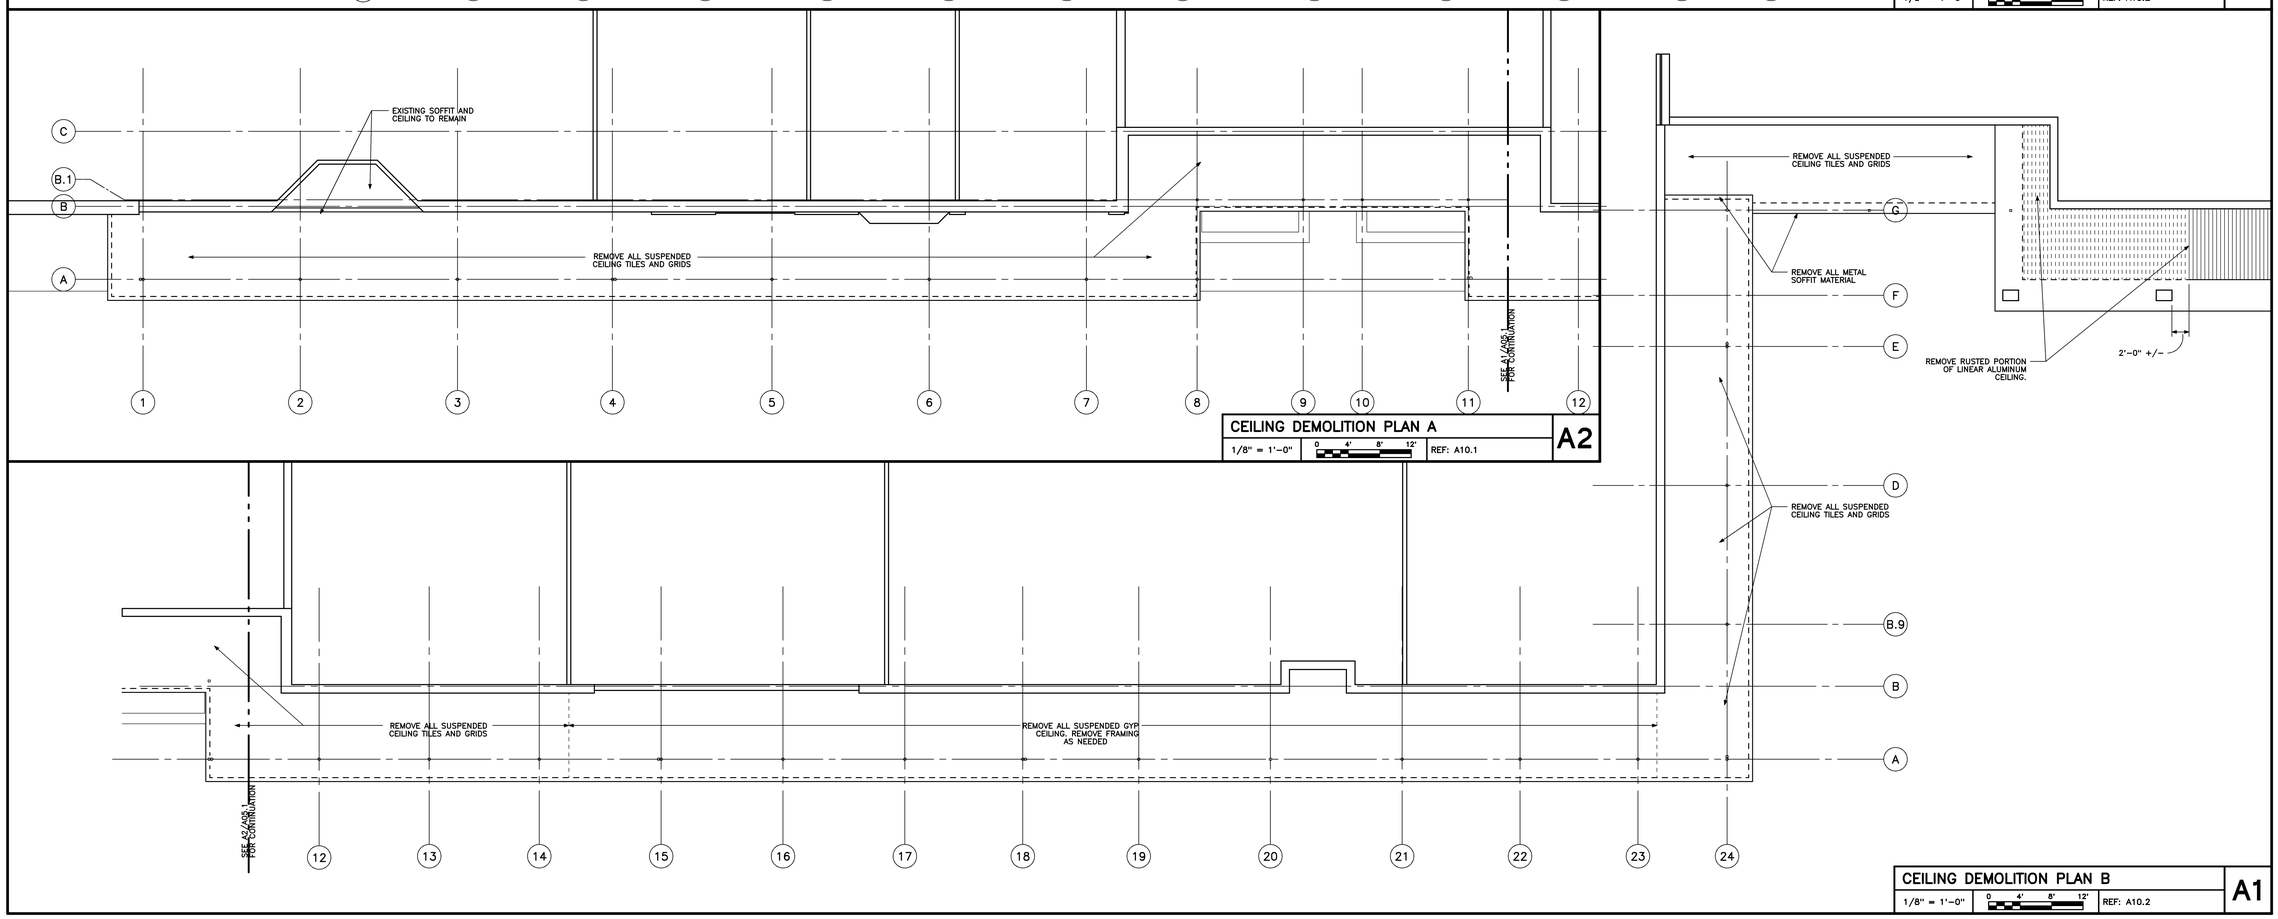

CEILING DEMOLITION PLAN B

1/8" = 1'-0" | 0 4' 8' 12' | REF: A10.2 | **A1**

HARRIMAN

Architects + Engineers

One Auburn Business Park
Auburn, Maine 04210
207.784.5100 tel
207.782.3017 fax

66 Pearl St., Suite 301
Portland, Maine 04101
207.775.0053 tel
207.775.0460 fax

www.harriman.com

© 2008

REGISTERED ARCHITECT DANIEL M. DECH No. 1622 STATE OF MAINE

Project Title

WESTGATE SHOPPING CENTER

PORTLAND, ME

HA Project No.	07182

Key Plan

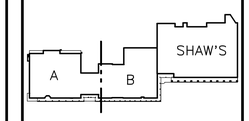

DEMOLITION NOTES:

1. REMOVE METAL DECK AS REQUIRED FOR INSTALLATION OF SOFFIT ACCESS PANELS.

Mark	Date	Description
–	03-10-08	ISSUED FOR BID
–	02-26-08	95% REVIEW

Issue Dates

Drawing Status

Drawing Title

DEMOLITION PLANS

PA / PE: DRE | Drawn By: DRE/kmm

Drawing Number

A05.1