1/16"=1' 5 0 10 20 30 40ft | 1/8"=1' 5 0 5 10 15 20ft | 1/4"=1' 2 0 2 4 6 8 10ft | 1/2"=1' 1 0 1 2 3 4 5ft | 3/4"=1' 1 0 1 2 3ft | 1"=1' 1 0 1 2ft | 1 1/2"=1' 0 1 2ft | 3"=1' 0 1ft

If this sheet is less than 30"x42" in size, it has been reduced. Graphic scales must be adjusted accordingly.

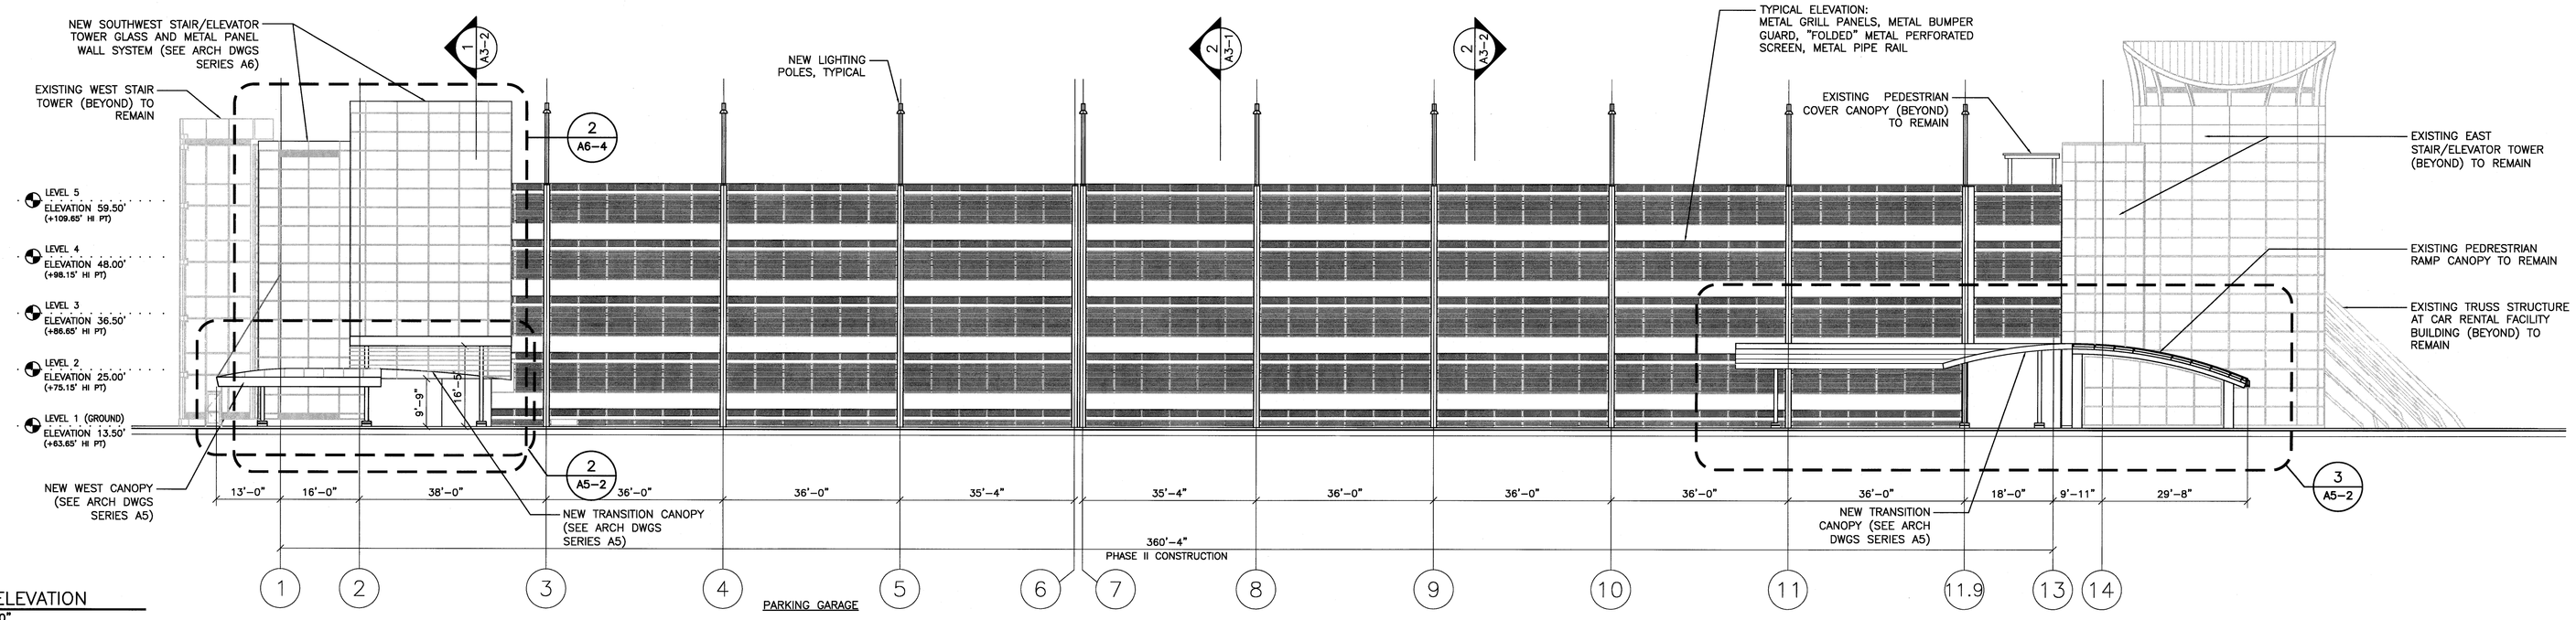

1 SOUTH ELEVATION
1/16" = 1'-0"

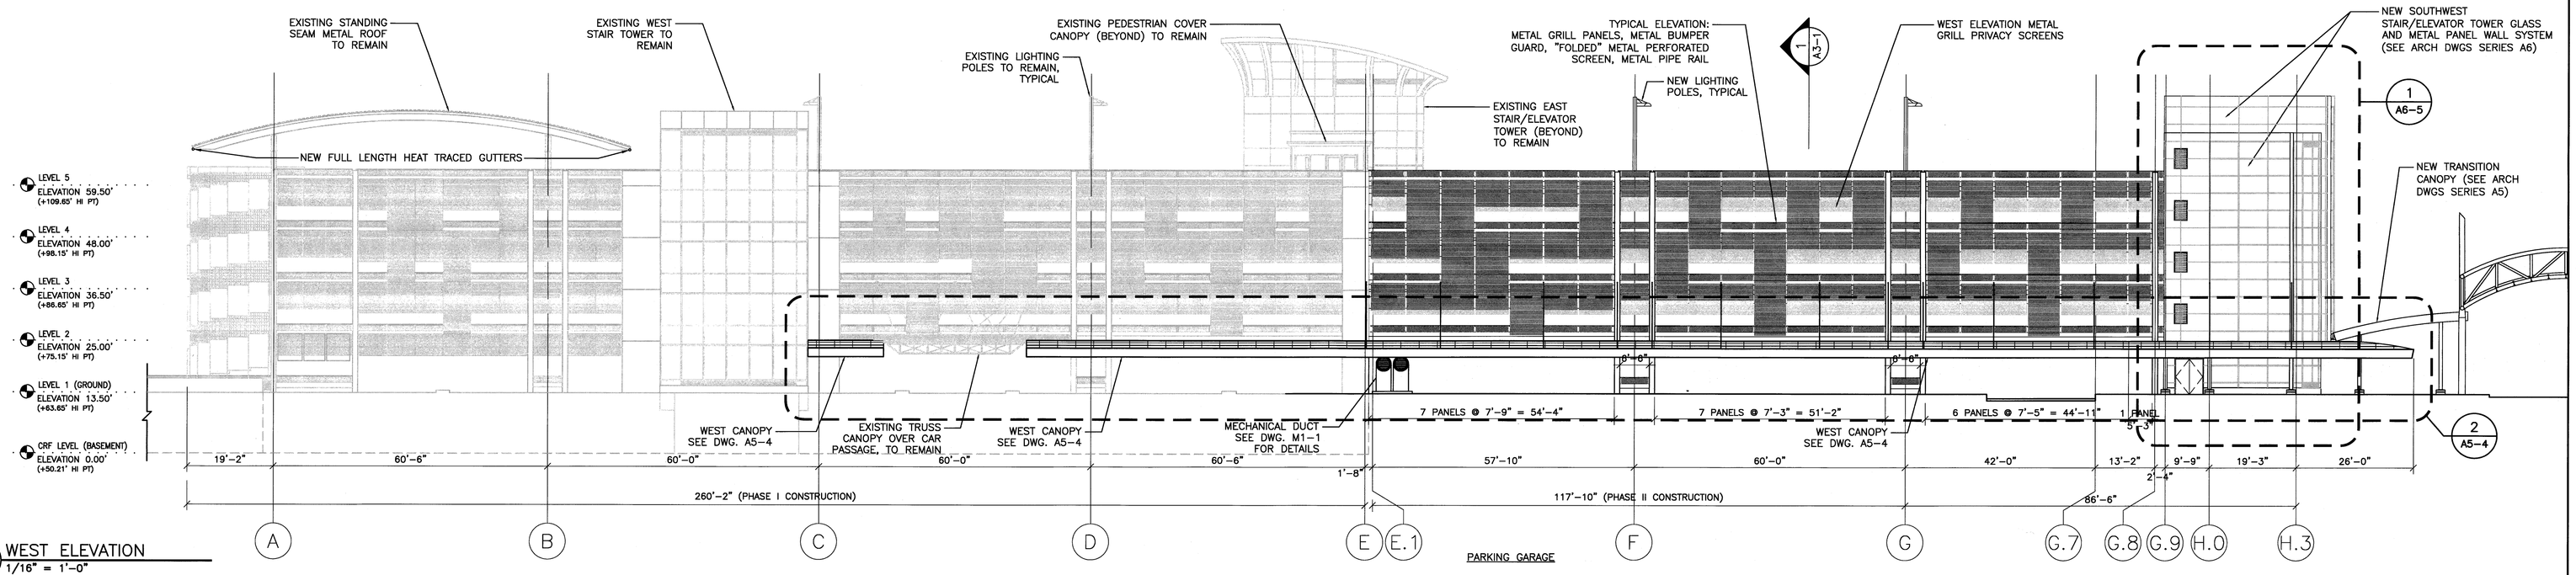

2 WEST ELEVATION
1/16" = 1'-0"

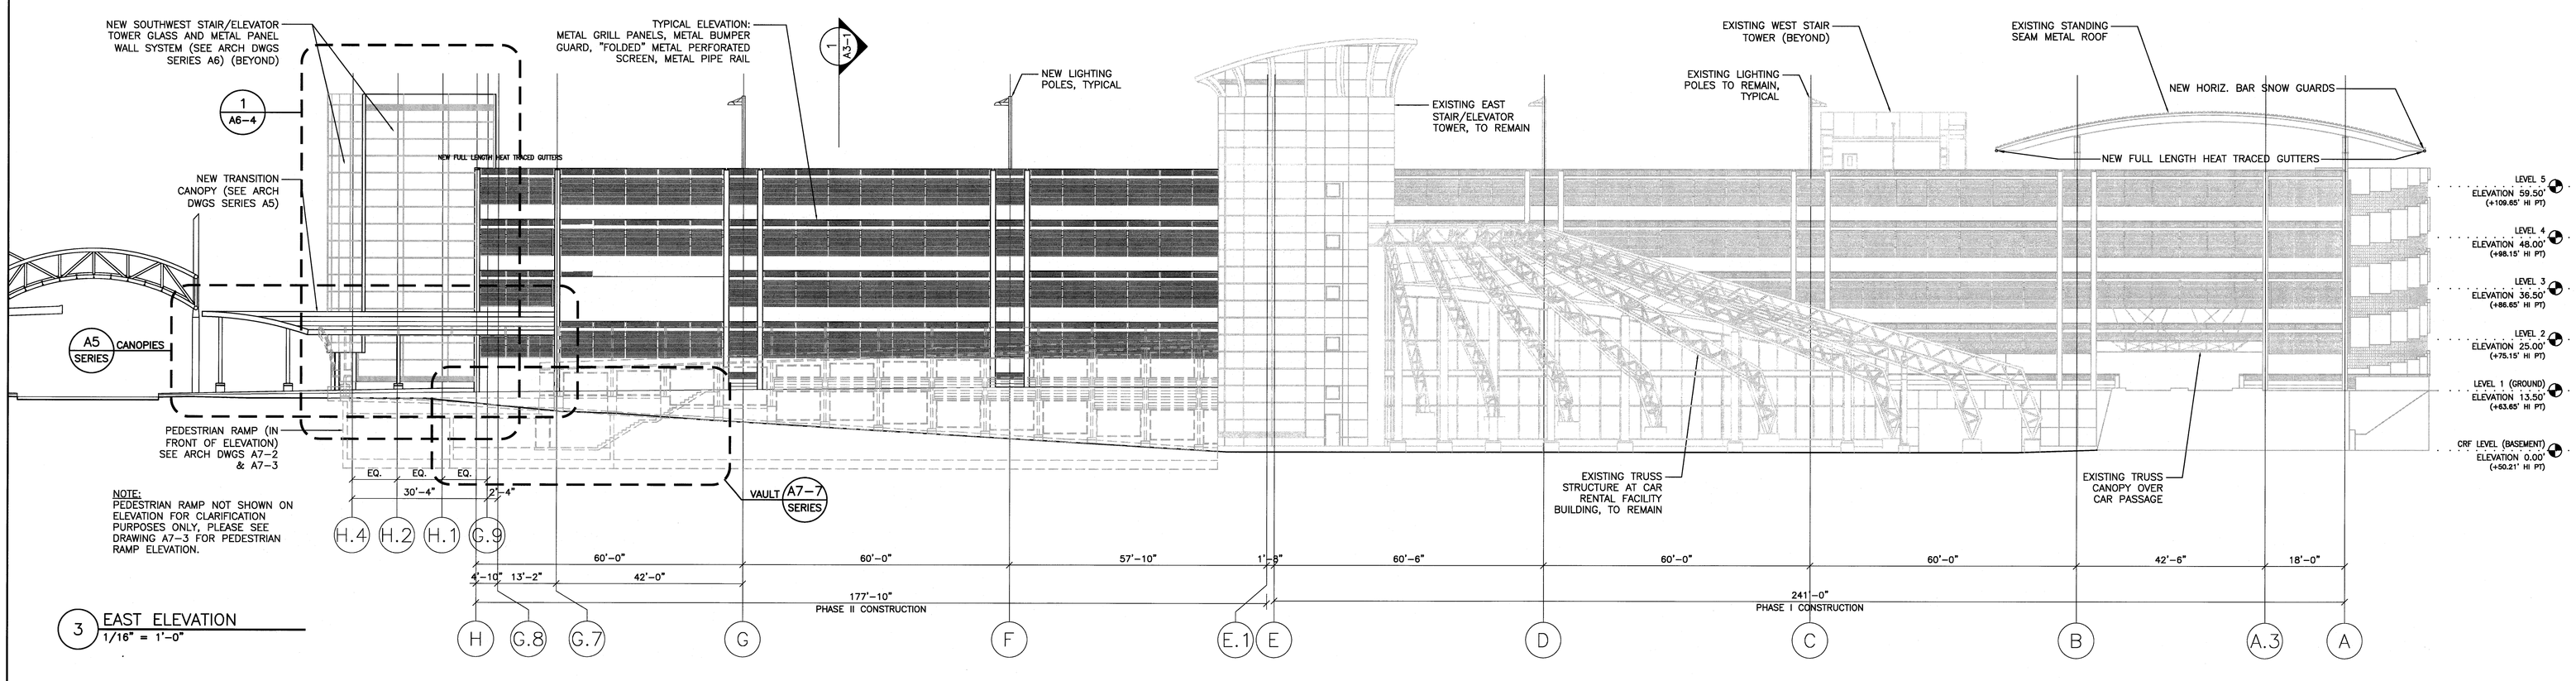

NOTE:
PEDESTRIAN RAMP NOT SHOWN ON ELEVATION FOR CLARIFICATION PURPOSES ONLY, PLEASE SEE DRAWING A7-3 FOR PEDESTRIAN RAMP ELEVATION.

3 EAST ELEVATION
1/16" = 1'-0"

DOMENECH HICKS & KROCKMALNIC ARCHITECTS
155 Massachusetts Ave.
Boston, MA 02115
617-267-6408
Fax 617-267-1990

CONFORMED SET FOR FIELD USE

CITY OF PORTLAND
PORTLAND, MAINE

DEPARTMENT OF WATERFRONT AND TRANSPORTATION

PWM

PORTLAND INTERNATIONAL JETPORT

PHASE II
PARKING GARAGE

1001 WESTBROOK ST.,
PORTLAND, MAINE

No.	Date	Revision

Title
SOUTH, EAST & WEST BUILDING ELEVATIONS

Scale 1/16"=1'-0"
File Name A2-1
Drawn By WG
Checked By GK
Job No. 2608.00
Date 2/25/08
Drawing No. A2-1