1/16"=1' 5 0 10 20 30 40ft 1/8"=1' 5 0 5 10 15 20ft 1/4"=1' 2 0 2 4 6 8 10ft 1/2"=1' 1 0 1 2 3 4 5ft 3/4"=1' 1 0 1 2 3ft 1"=1' 1 0 1 2ft 1 1/2"=1' 0 1 2ft 3"=1' 0 1ft

If this sheet is less than 30"x42" in size, it has been reduced. Graphic scales must be adjusted accordingly.

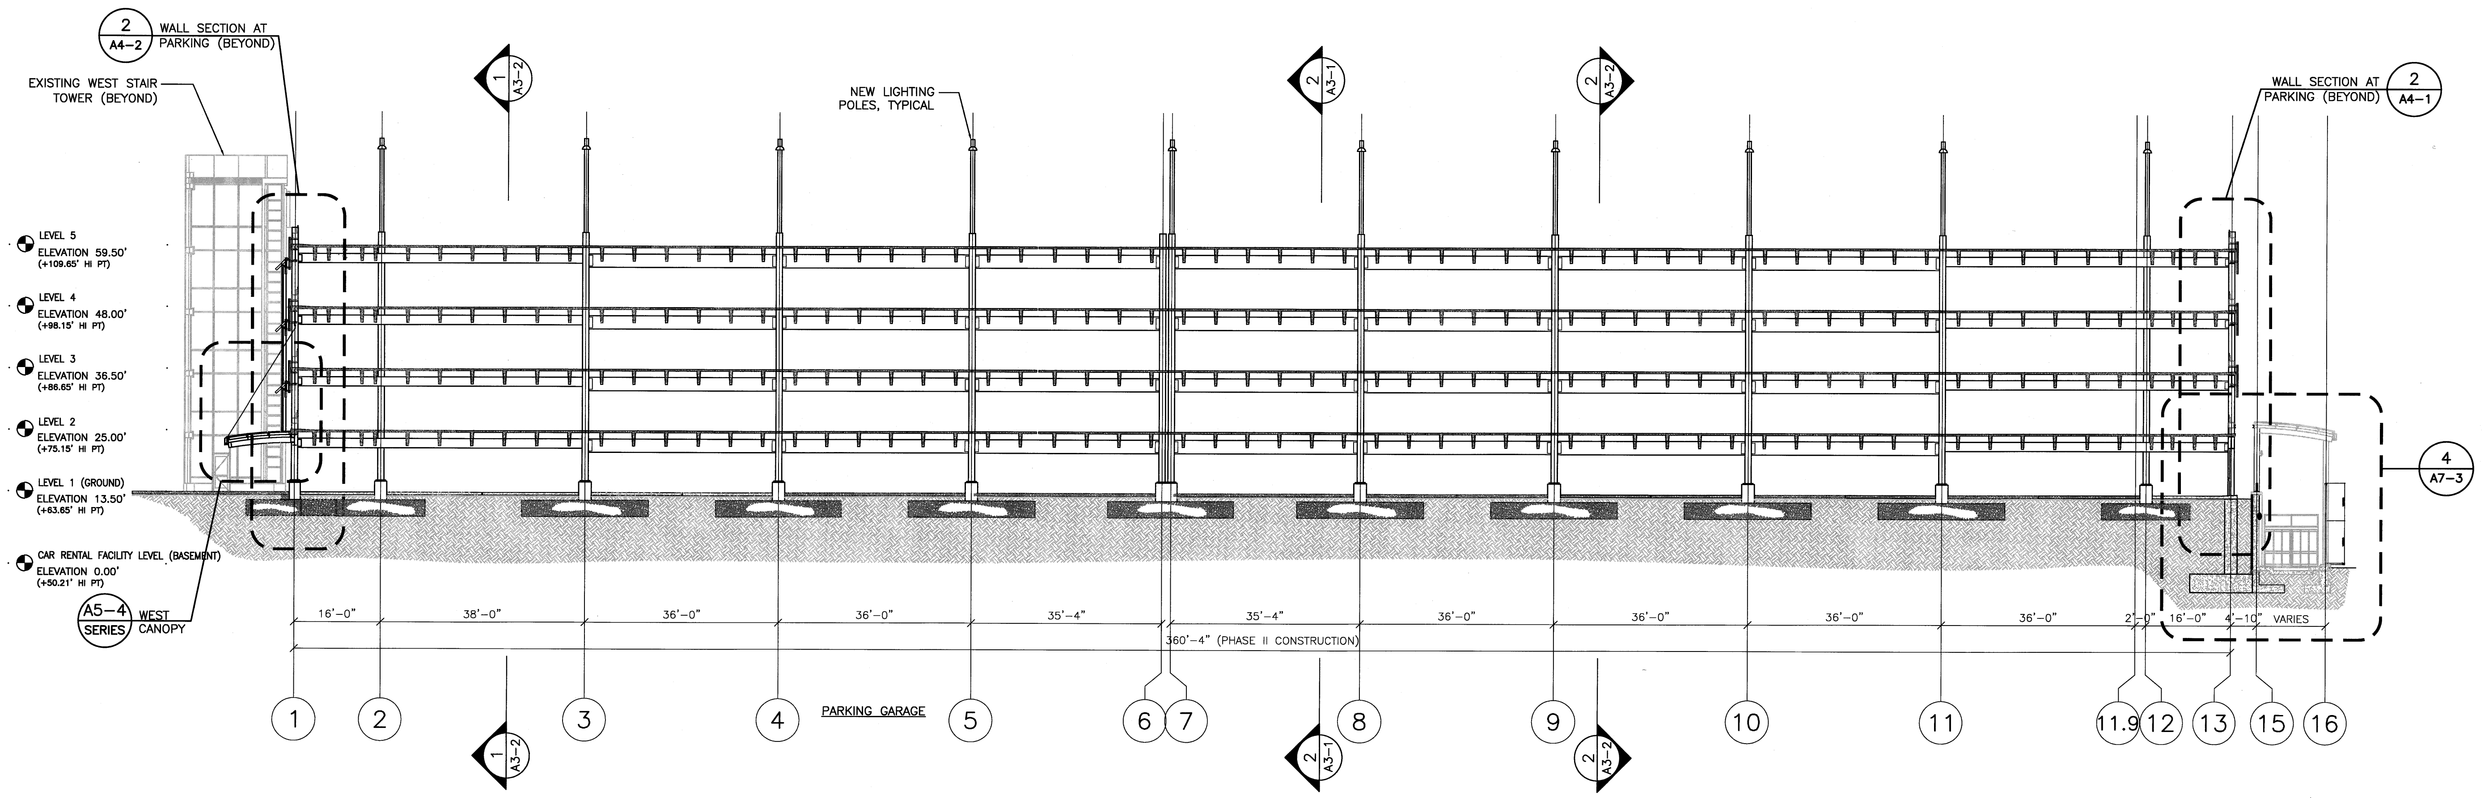

1 SECTION A–A
1/16" = 1'-0"

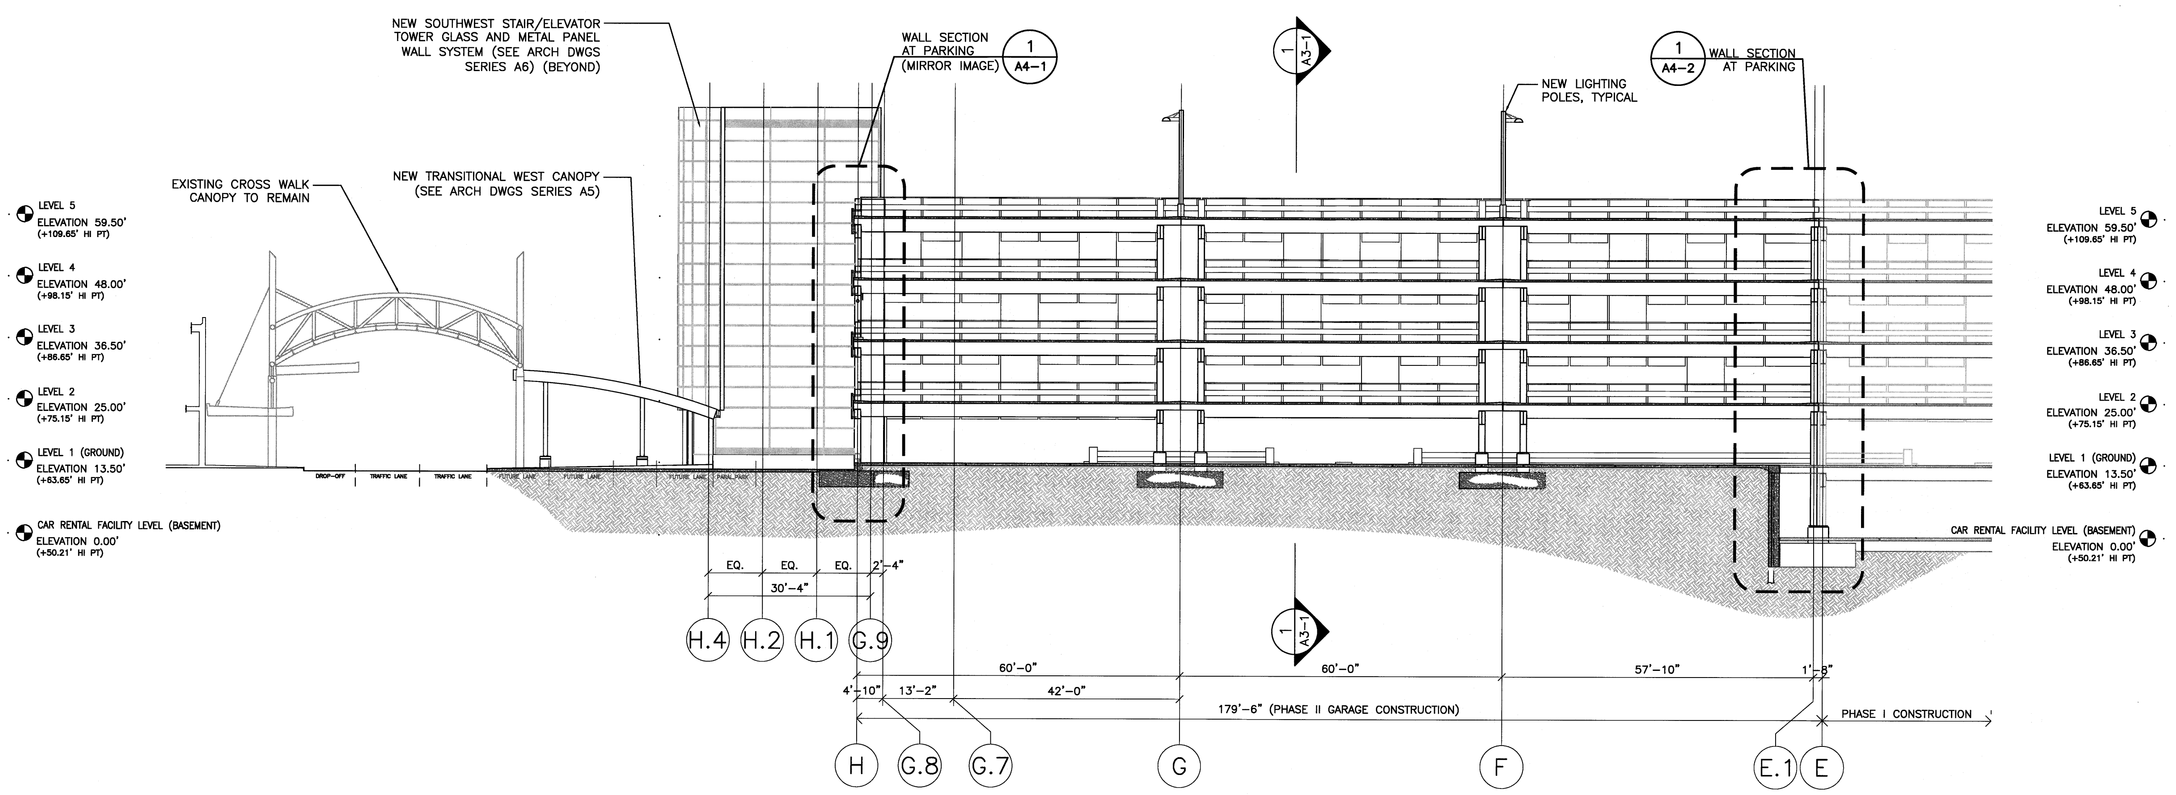

2 SECTION B–B
1/16" = 1'-0"

DOMENECH HICKS & KROCKMALNIC ARCHITECTS
155 Massachusetts Ave.
Boston, MA 02115
617-267-6408
Fax 617-267-1990

CONFORMED SET FOR FIELD USE

CITY OF PORTLAND
PORTLAND, MAINE

DEPARTMENT OF WATERFRONT AND TRANSPORTATION

PIM

PORTLAND INTERNATIONAL JETPORT

PHASE II PARKING GARAGE

1001 WESTBROOK ST., PORTLAND, MAINE

No.	Date	Revision

Title
LONGITUDINAL SECTION A-A & CROSS SECTIONS B-B

Scale 1/16"=1'-0"
File Name A3-1
Drawn By WG
Checked By GK
Job No. 2608.00
Date 2/2508
Drawing No. A3-1