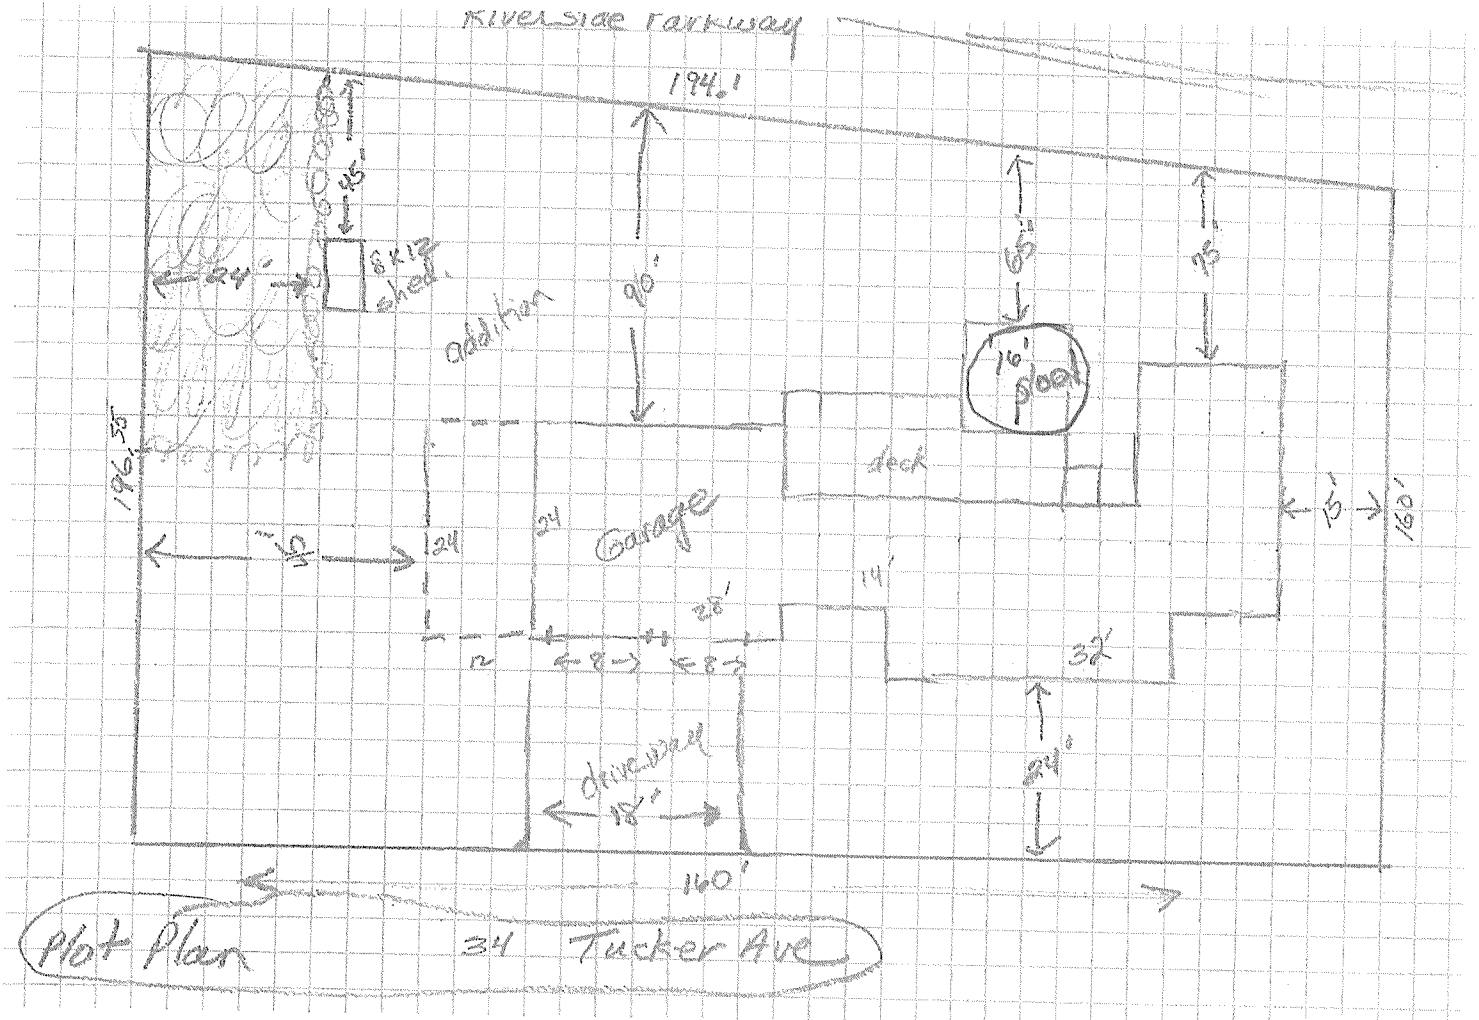
Riverside Parkway
194.1'
65'
45'
24'
8x12 shed
addition
90'
65'
75'
16' pool
deck
196.55'
10'
24'
24'
Garage
14'
28'
8'
8'
32'
24'
15'
160'
driveway
18'
160'
Plot Plan
34 Tucker Ave