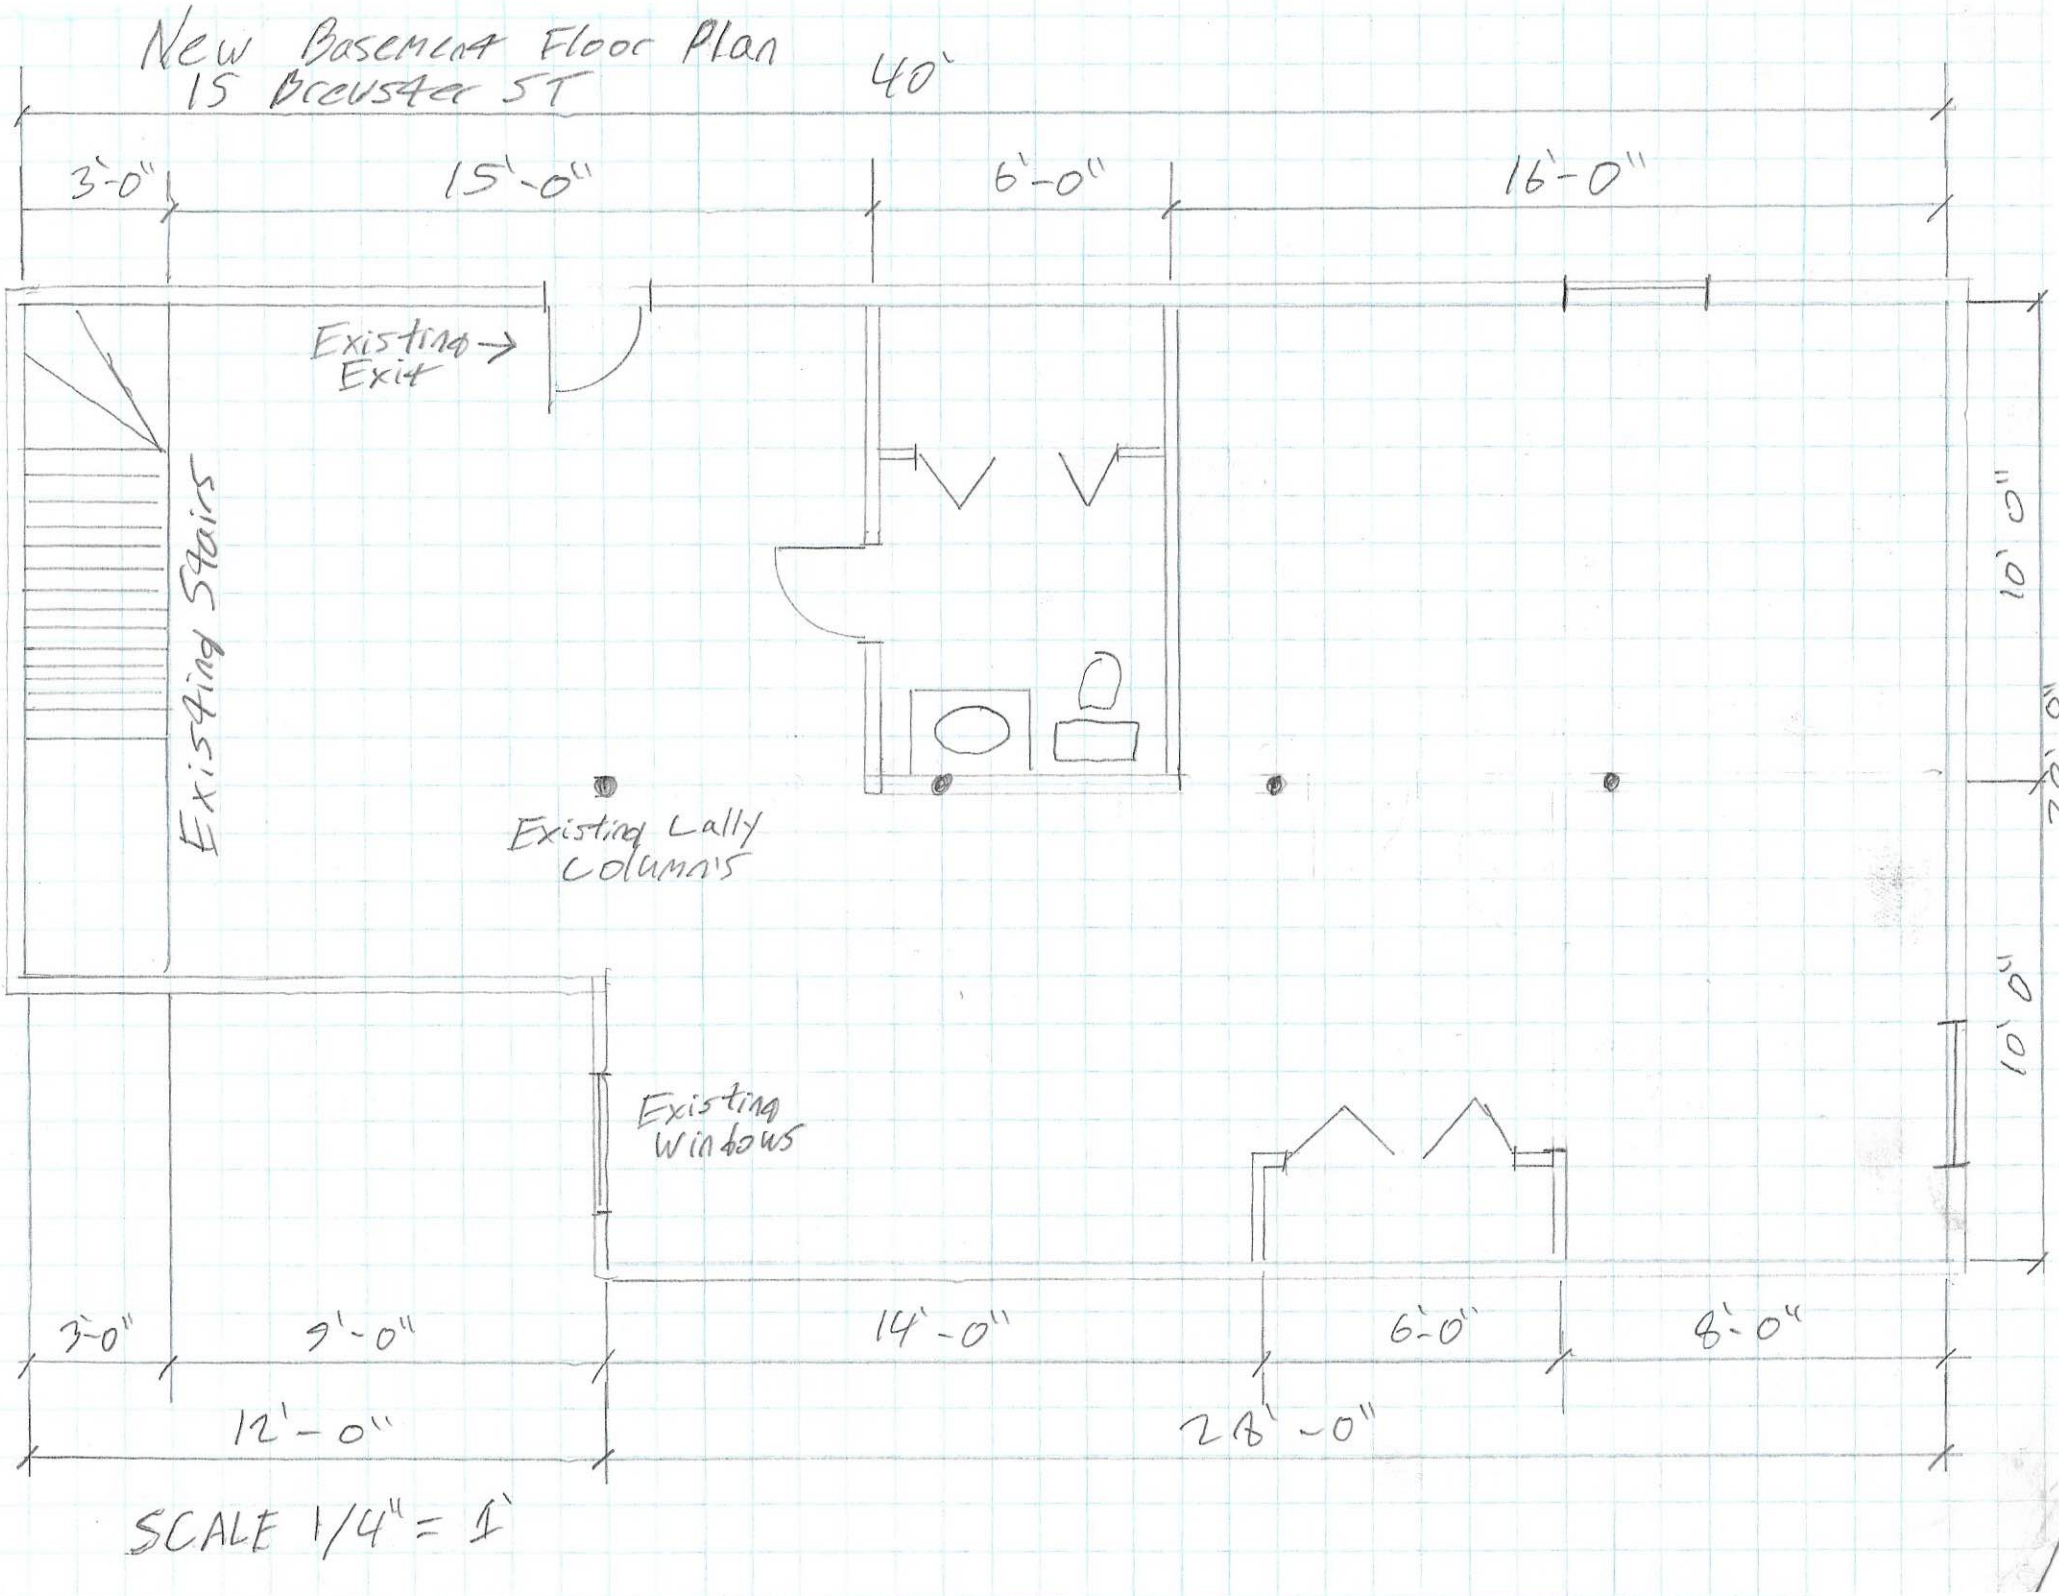
New Basement Floor Plan
15 Brewster ST
40'
3'-0"
15'-0"
6'-0"
16'-0"
Existing → Exit
Existing Stairs
Existing Lally Columns
Existing Windows
10'-0"
10'-0"
26'-0"
3'-0"
9'-0"
12'-0"
14'-0"
6'-0"
8'-0"
28'-0"
SCALE 1/4" = 1'