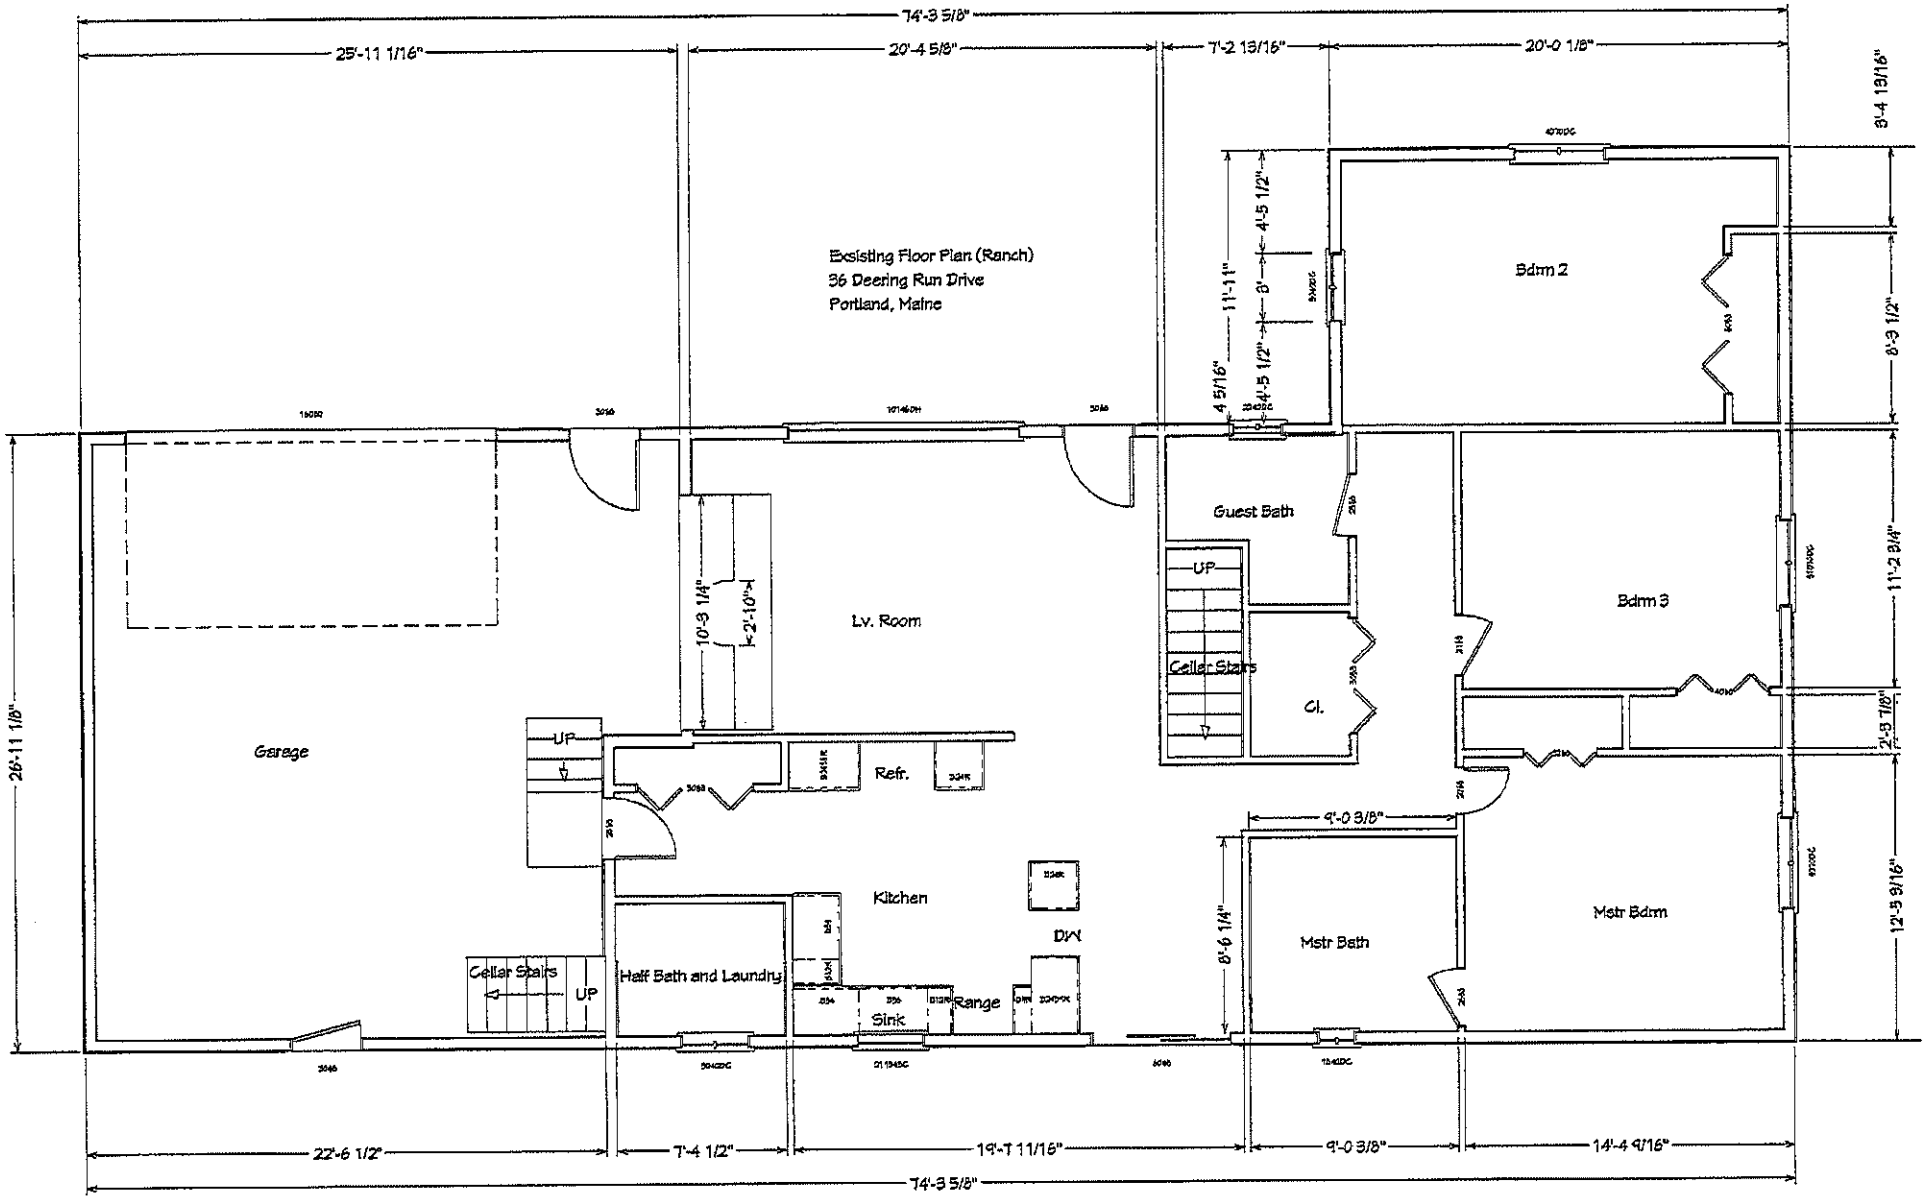
Existing Floor Plan (Ranch)
36 Deering Run Drive
Portland, Maine
74'-3 5/8"
25'-11 1/16"
20'-4 5/8"
7'-2 13/16"
20'-0 1/8"
26'-11 1/8"
Garage
UP
Cellar Stairs
Half Bath and Laundry
Lv. Room
10'-3 1/4"
2'-10"
Refr.
Kitchen
Sink
Range
D/W
Guest Bath
Cellar Stairs
Cl.
Bdrm 2
Bdrm 3
Mstr Bath
Mstr Bdrm
4'-5 1/2"
8'
4'-5 1/2"
11'-1"
4 5/16"
9'-0 3/8"
8'-6 1/4"
8'-4 13/16"
8'-3 1/2"
11'-2 3/4"
2'-3 7/8"
12'-9 9/16"
22'-6 1/2"
7'-4 1/2"
19'-7 11/16"
9'-0 3/8"
14'-4 9/16"
74'-3 5/8"