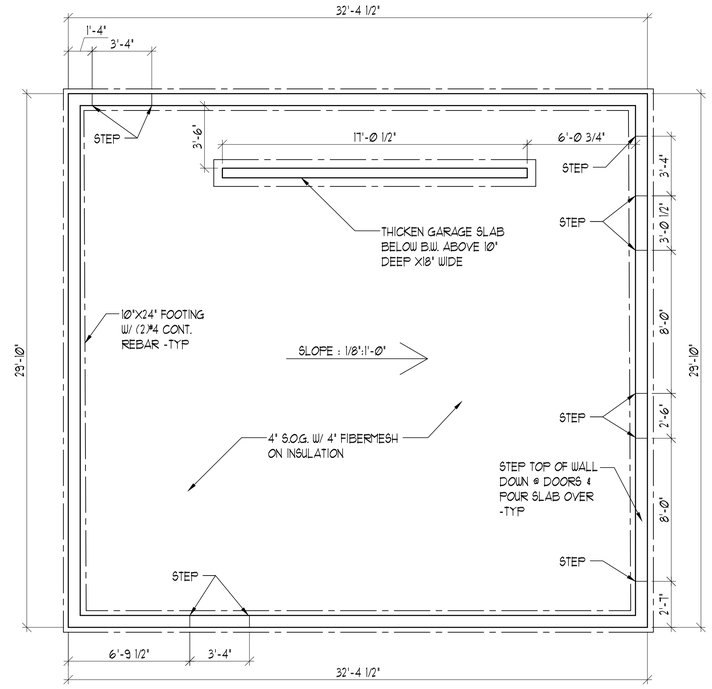

1 GARAGE FOUNDATION PLAN
0 8'–0" 1/4" = 1'-Ø"

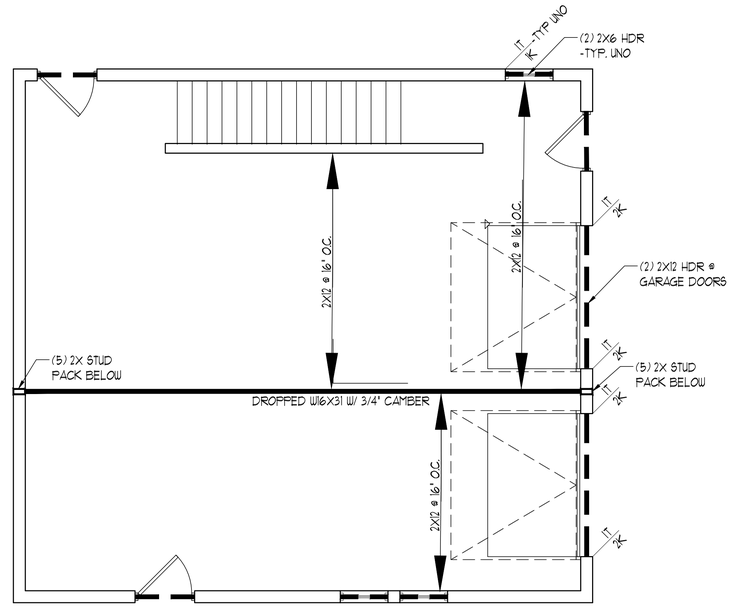

1 GARAGE SECOND FLOOR FRAMING PLAN
0 8'–0" 1/4" = 1'-Ø"

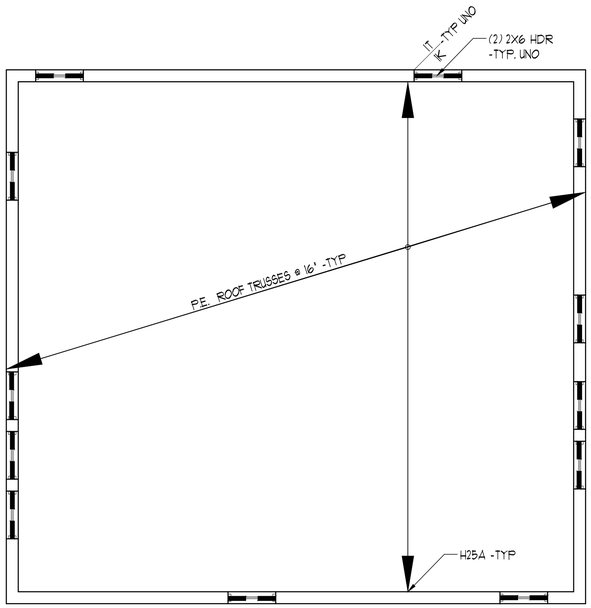

1 GARAGE ROOF FRAMING PLAN
0 8'–0" 1/4" = 1'-Ø"

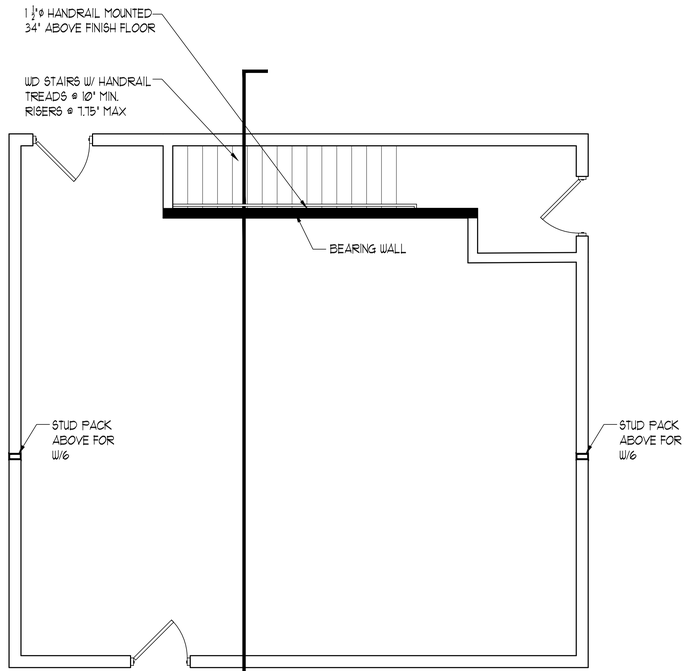

1 A1 | A2.3

1 GARAGE FIRST FLOOR FRAMING PLAN
0 8'–0" 1/4" = 1'-Ø"

IF THIS SHEET IS NOT 24 X 36 IT IS A REDUCED SCALE PRINT - SCALE ACCORDINGLY

SCALE 0 1" 2" 3" 1"=1'
SCALE 0 1 2 4 3/4"=1'
SCALE 0 1 2 4 1/2"=1'
SCALE 0 2 4 8 1/4"=1'
SCALE 0 5 10 20 1/8"=1'
SCALE 0 10 20 40 1/16"=1'

65 NEWBURY STREET
PORTLAND, ME 04101
207.761.9000
info@portcityarch.com
WWW.PORTCITYARCH.COM

PRELIMINARY FOR DESIGN DEVELOPMENT PURPOSE ONLY

REVISIONS

No.	Description	Date
-	-	-

PRELIMINARY NOT FOR CONSTRUCTION

BALLANTYNE RESIDENCE
PORTLAND, MAINE

CONTEMPORY HOUSE

FRAMING PLANS

Project Number	17005
Date	December 14, 2017
Drawn by	CR
Checked by	AH

A0.4

Scale AS NOTED