


28'-0"

18'-0"

28'-0"

18'-0"

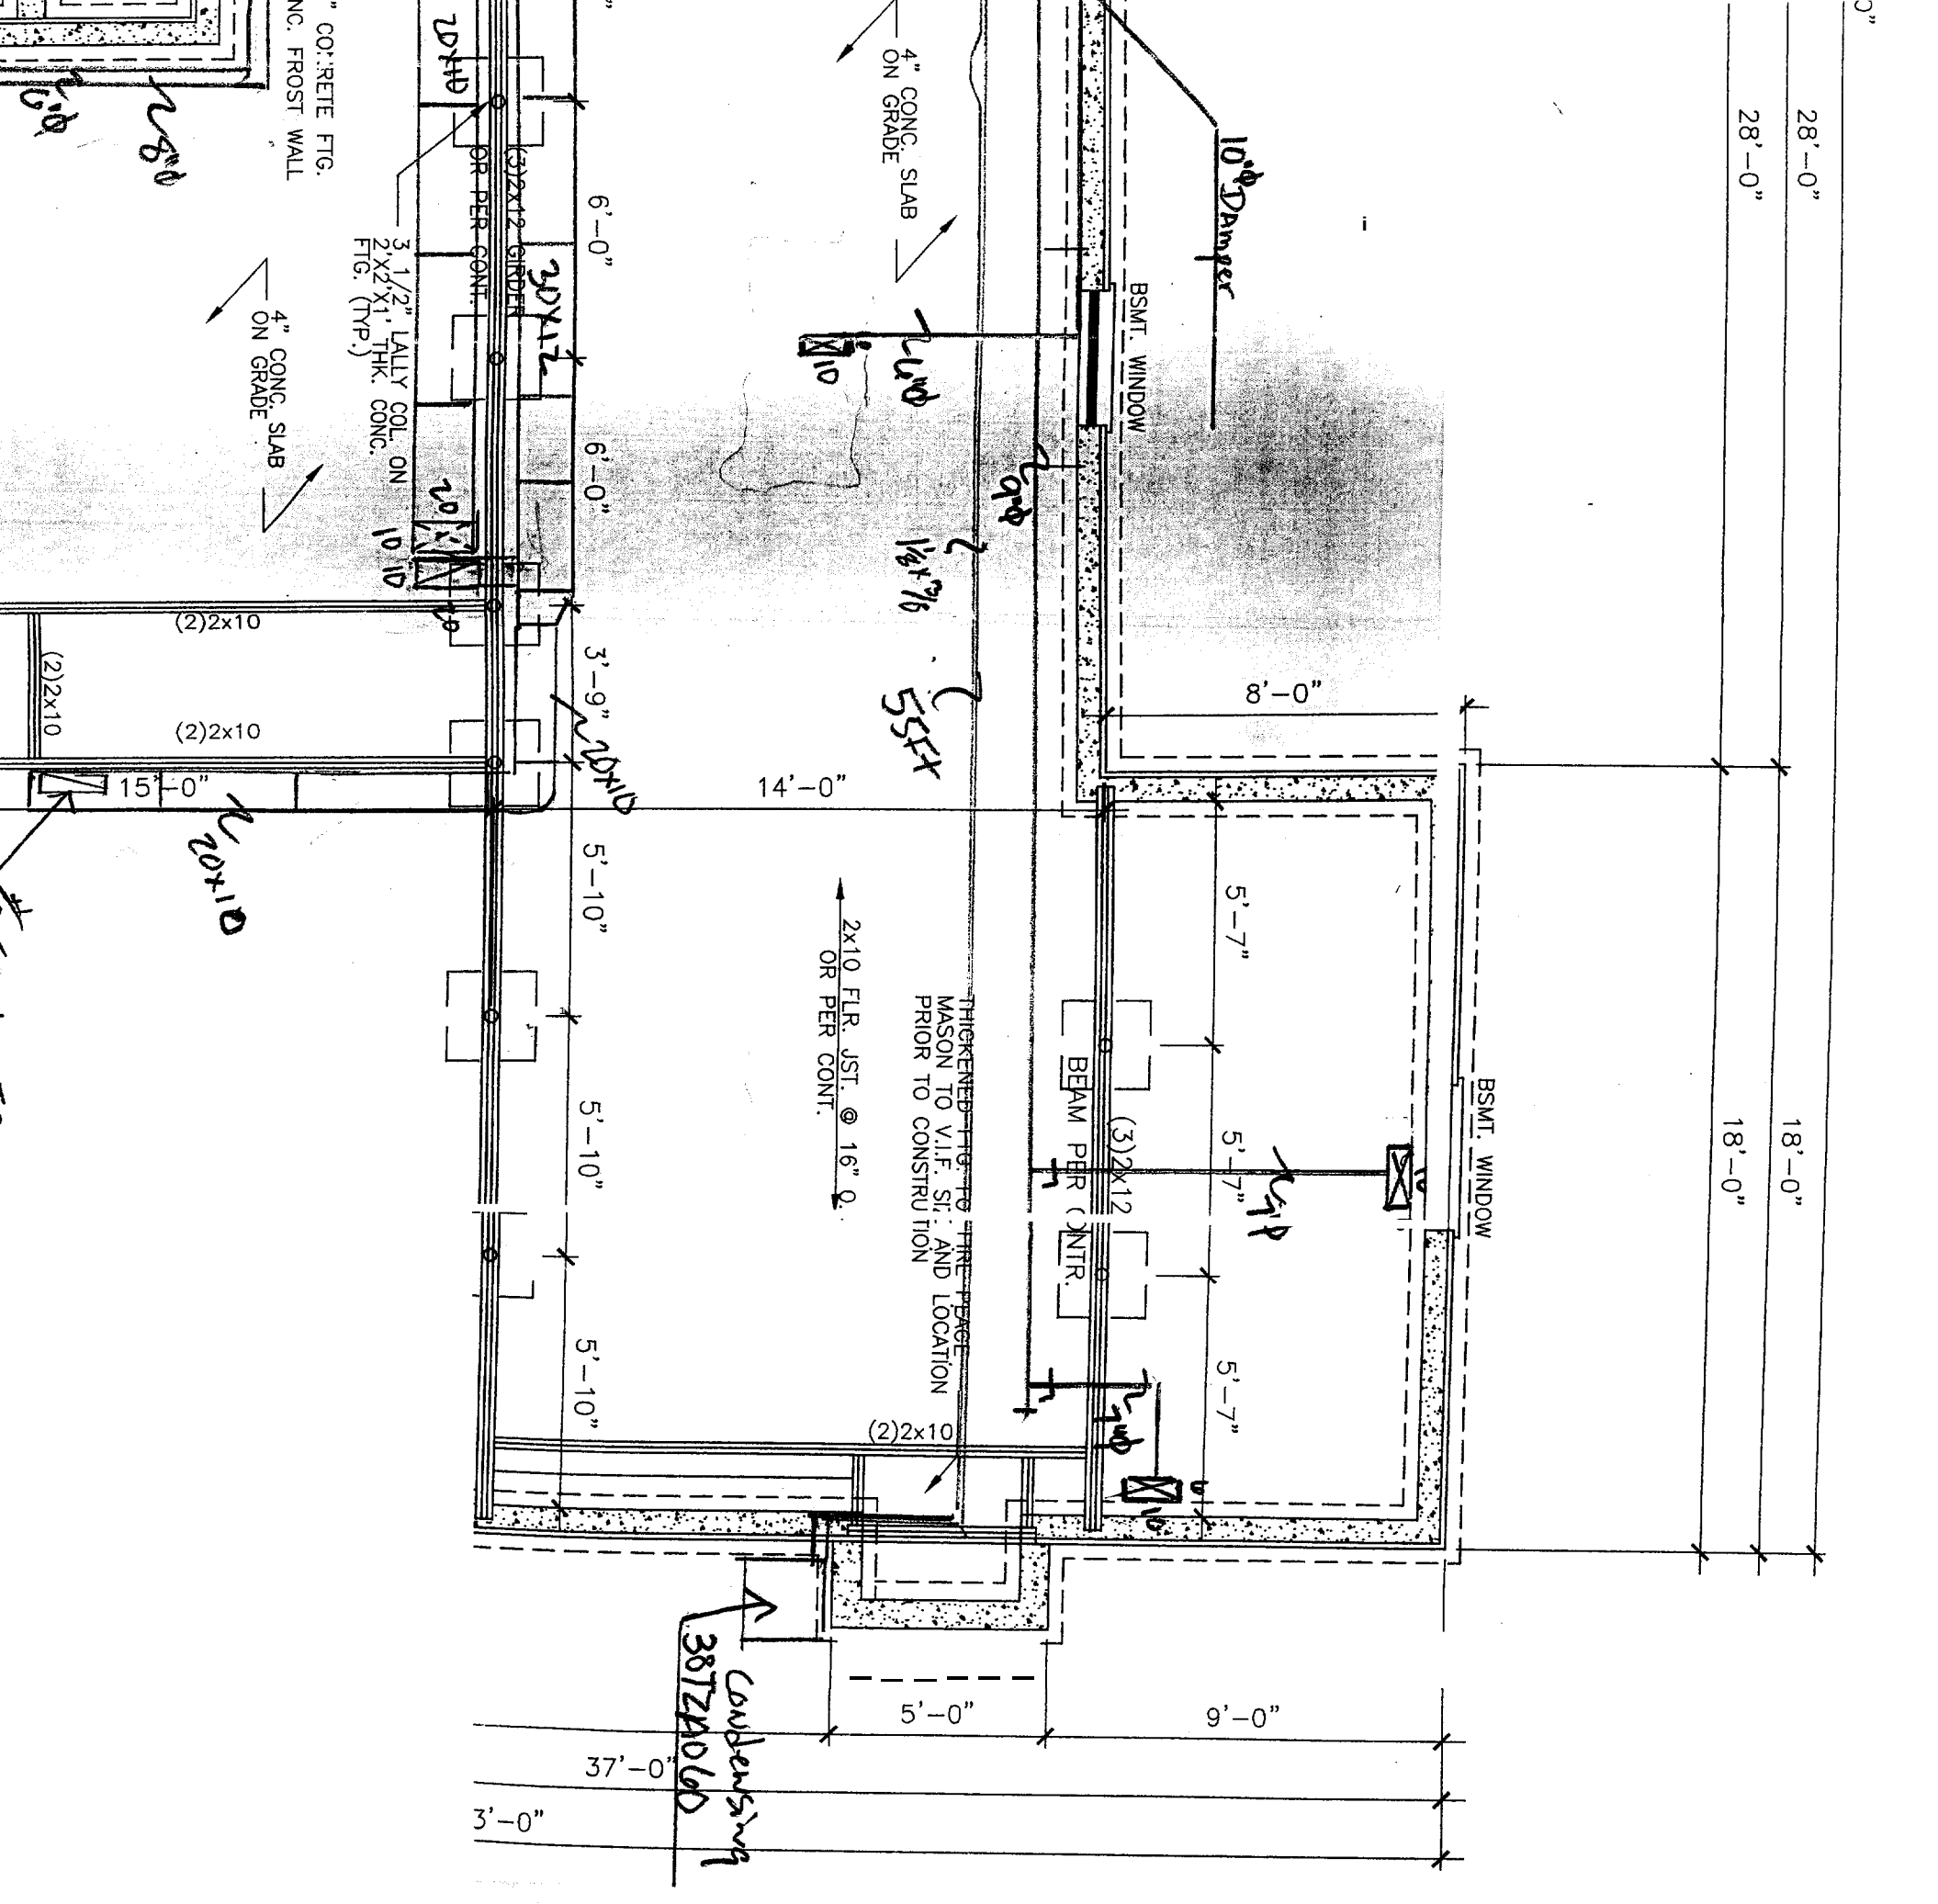

CONCRETE FTG.
ON FROST WALL

3 1/2" LALLY COL. ON
2"x2"x1" THK. CONG.
FTG. (TYP.)

4" CONG. SLAB
ON GRADE

4" CONG. SLAB
ON GRADE

2x10 FLR. JST. @ 16" O.
OR PER CONT.

THICKENED HTG. TO FIRE PAGE
MASON TO V.I.F. S.I. AND LOCATION
PRIOR TO CONSTRUCTION

CONDENSING
38724060

37'-0"

3'-0"

10" Dampner

BSMT. WINDOW

BSMT. WINDOW

BEAM PER (INTR.)

(3) 2x12

(2) 2x10

2DHD

2DHD

2DHD

(2) 2x10

(2) 2x10

